



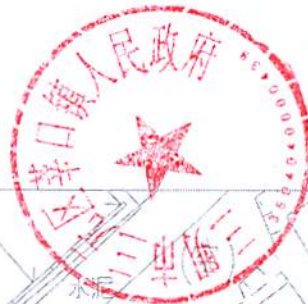

点号	X	Y
J1	2893466.1640	545705.8313
J2	2893470.5259	545715.9295
J3	2893461.3457	545719.8949
J4	2893456.9838	545709.7967



北
1:500

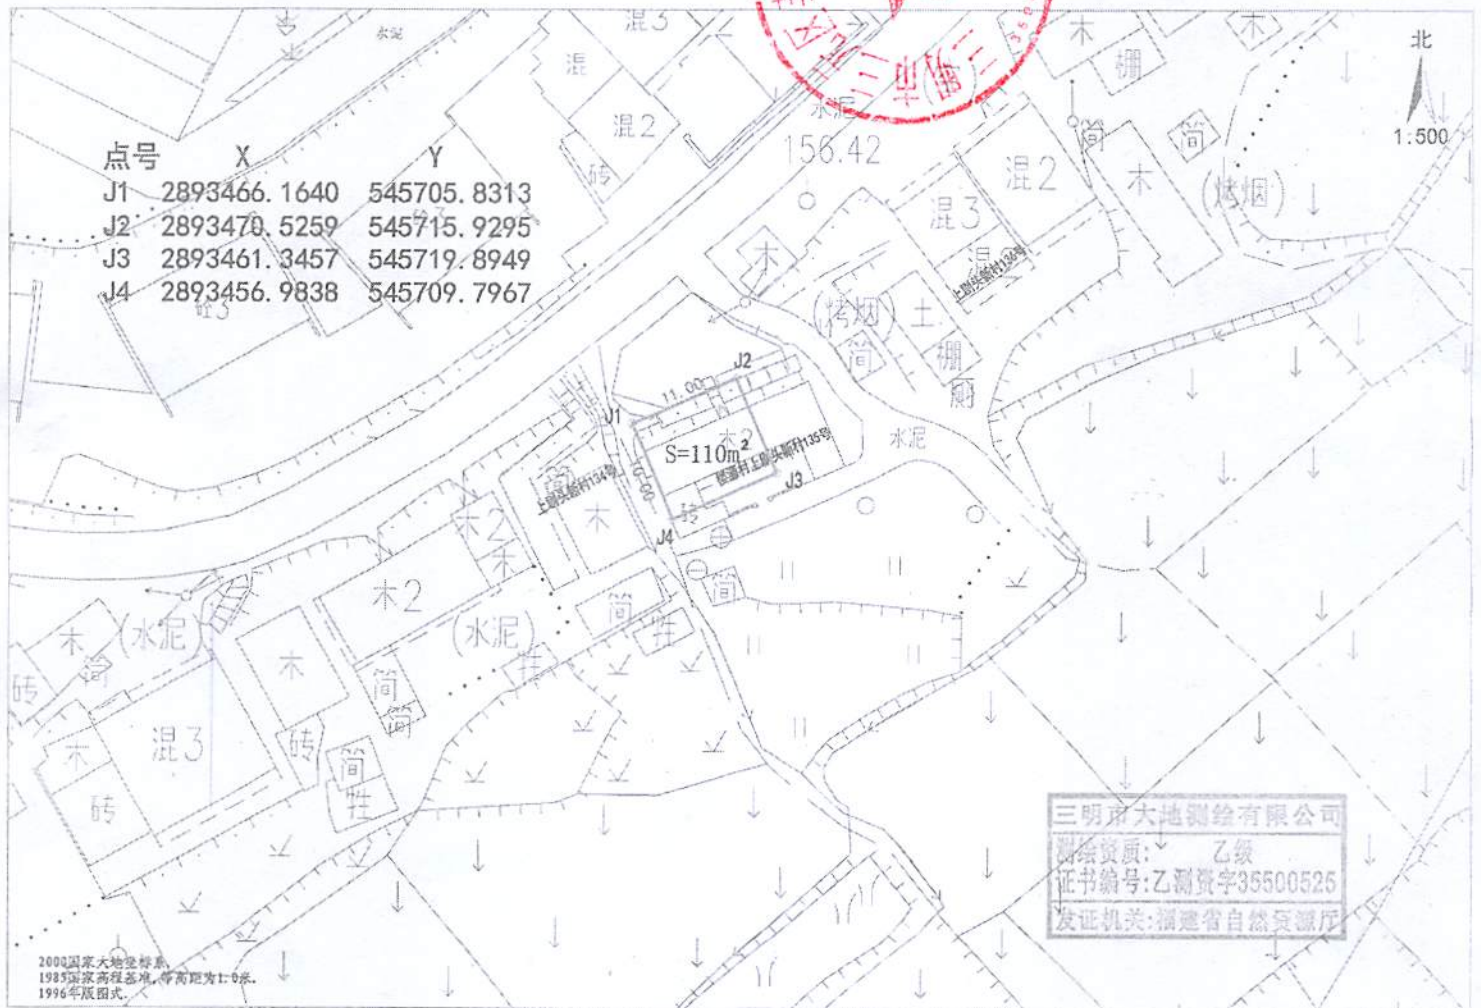

三明市大地测绘有限公司
测绘资质: 乙级
证书编号: 乙测资字35500525
发证机关: 福建省自然资源厅


2000国家大地坐标系
1985国家高程基准, 等高距为1.0米
1996年版图式

住宅方案图

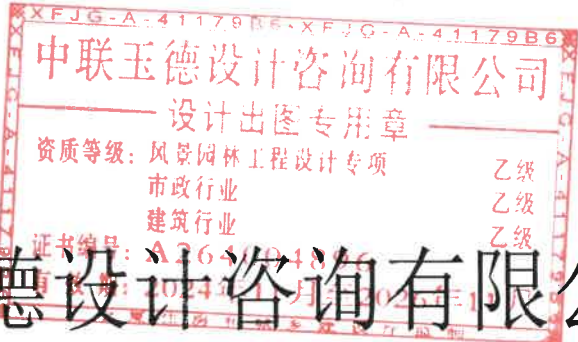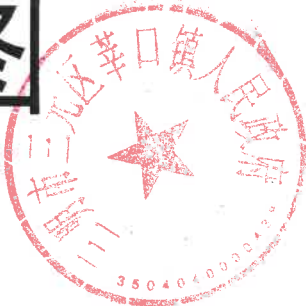

中联玉德设计咨询有限公司

2025年6月

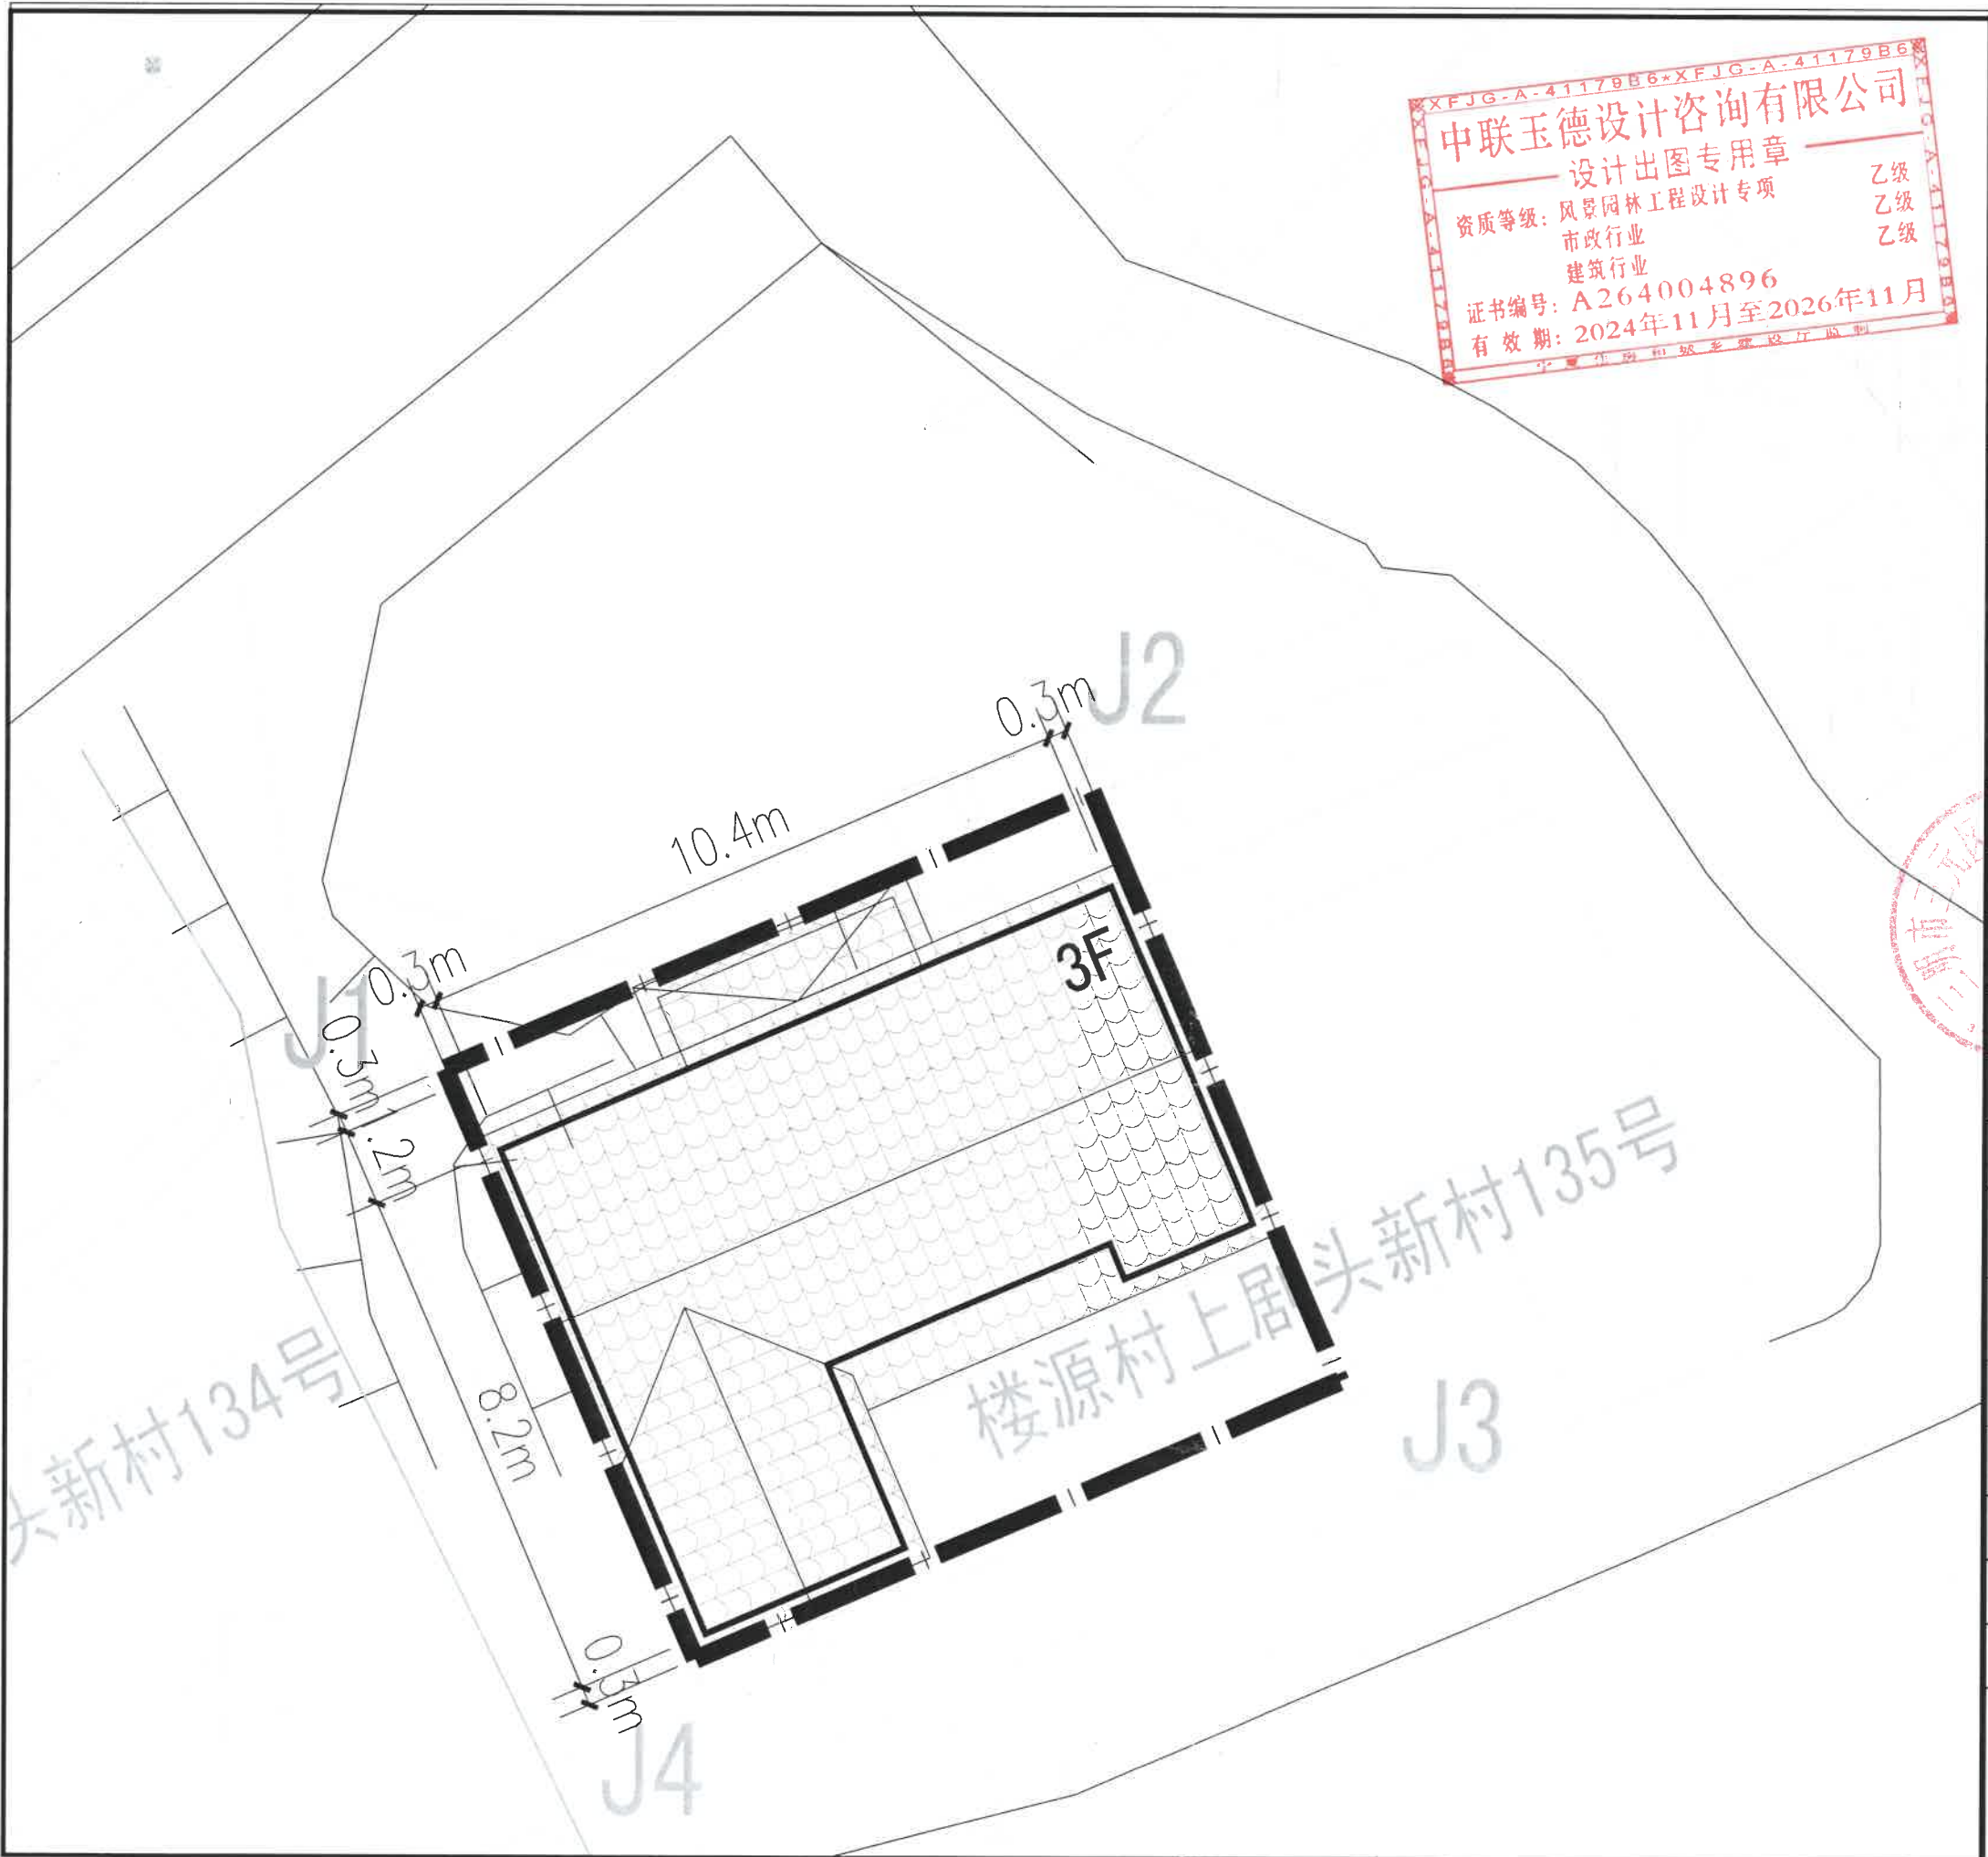

中联玉德
ZHONG LIAN YU DE

中联玉德设计咨询有限公司
地址: 宁夏回族自治区银川市金凤区恒泰商务大厦
17层1708号
联系电话: 0951-8538036/15509688777
资质证书编号: A264004896
建筑行业乙级
市政行业乙级
风景园林工程设计专项乙级

备注 REMARK

项目编码 STAMP
(打码机打码位置)

审 定 AUTHORIZED FOR ISSUE BY	李亚龙	李亚龙
审 核 REVIEWED BY	杨 南	杨南
项目负责 PROJECT DIRECTOR	王 洁	王洁
专业负责 DISCIPLINE RESPONSIBLE	王 洁	王洁
校 对 PRECHECKED BY	马幸香	马幸香
设 计 DESIGNED BY	侯丽君	侯丽君

建设单位
CONSTRUCTE WITH

工程名称
PROJECT


子项名称
ITEM

图名
DRAWING TITLE
总平面图

设计号
PRO NO.


图 号 DRAWING NO.	01	版次 CHANGED NO.	A
图 别 DWG TYPE	方案	日 期 DATE	2025.6




注意:
本图须经签署并加盖本公司专用出图章方为有效;
本施工图应经相关部门审批通过后方可施工;
本图版权归中联玉德设计咨询有限公司所有。

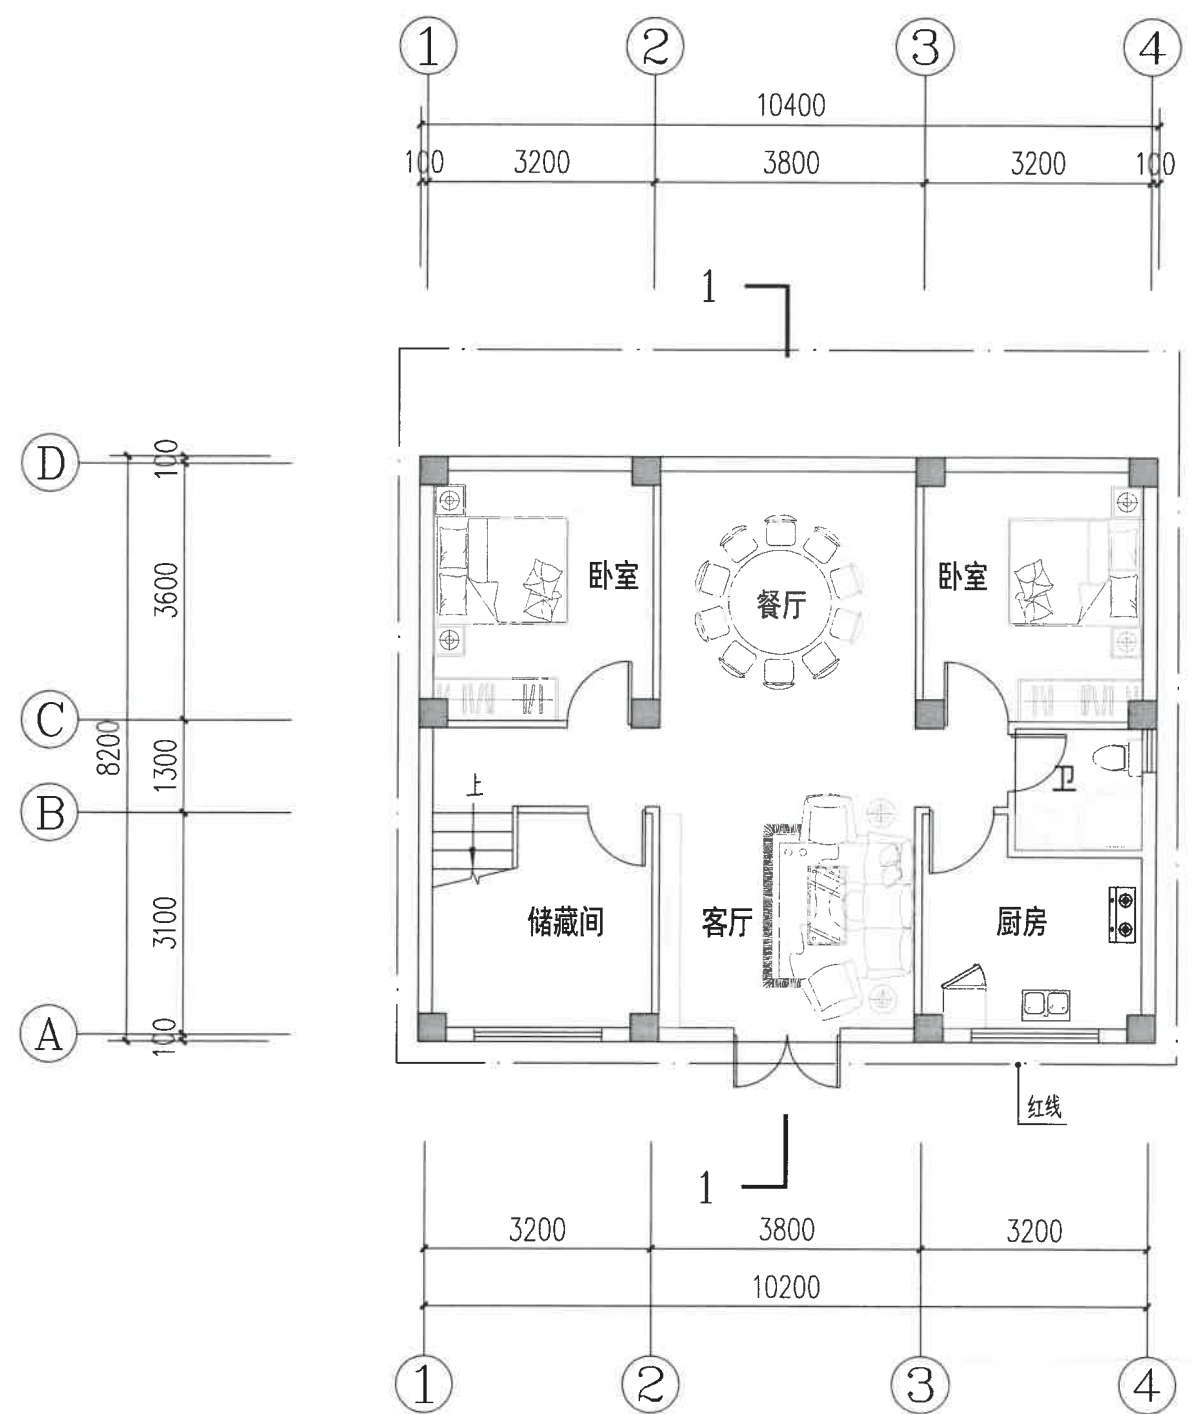

一层平面图 1:100

本层建筑面积85.28m²
本栋占地面积90.48m²
本栋总建筑面积237.86m²

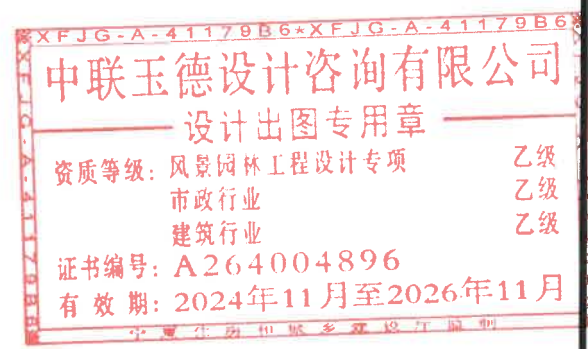

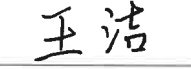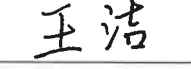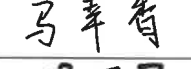 中联玉德 ZHONG LIAN YU DE			
中联玉德设计咨询有限公司 地址: 宁夏回族自治区银川市金凤区恒泰商务大厦17层1708号 联系电话: 0951-8538036/15509688777 资质证号: A264004896 建筑行业乙级 市政行业乙级 风景园林工程设计专项乙级			
备注 REMARK			
项目编码 STAMP (打码机打码位置)			
审定 AUTHORIZED FOR ISSUE BY	李亚龙		
审核 REVIEWED BY	杨南		
项目负责 PROJECT DIRECTOR	王洁		
专业负责 DISCIPLINE RESPONSIBLE	王洁		
校对 CHECKED BY	马幸香		
设计 DESIGNED BY	侯丽君		
建设单位 CONSTRUCT WITH			
工程名称 PROJECT			
子项名称 ITEM			
图名 一层平面图 DRAWING TITLE			
设计号 PRO NO.			
图号 DRAWING NO.	02	版次 CHANGED NO.	A
图别 DWG TYPE	方案	日期 DATE	2025.6
注意: 本图须经签署并加盖本公司专用出图章方为有效; 本施工图应经相关部门审批通过后方可施工; 本图版权归中联玉德设计咨询有限公司所有。			



中联玉德
ZHONG LIAN YU DE

中联玉德设计咨询有限公司
地址：宁夏回族自治区银川市金凤区恒泰商务大厦17层1708号
联系电话：0951-8538036/15509688777
资质证书编号：A264004896
建筑行业乙级
市政行业乙级
风景园林工程设计专项乙级

备注 REMARK

项目编码 STAMP
(打码机打码位置)

审 定 AUTHORIZED FOR ISSUE BY	李亚龙	李亚龙
审 核 REVIEWED BY	杨 南	杨南
项目负责 PROJECT DIRECTOR	王 洁	王洁
专业负责 DISCIPLINE RESPONSIBLE	王 洁	王洁
校 对 PRECHECKED BY	马幸香	马幸香
设 计 DESIGNED BY	侯丽君	侯丽君

建设单位
CONSTRUCTE WITH

工程名称
PROJECT

子项名称
ITEM







图名 二层平面图
DRAWING TITLE

设计号
PRO NO.

图 号 DRAWING NO.	03	版次 CHANGED NO.	A
--------------------	----	-------------------	---


图 别 DWG TYPE	方案	日 期 DATE	2025.6
-----------------	----	-------------	--------

注意：
本图须经签署并加盖本公司专用出图章方为有效；
本施工图应经相关部门审批通过后方可施工；
本图版权归中联玉德设计咨询有限公司所有。

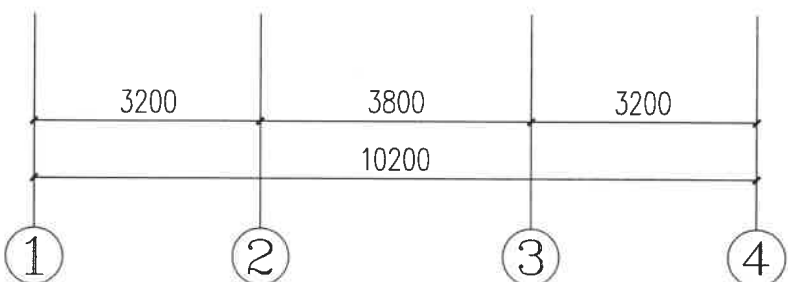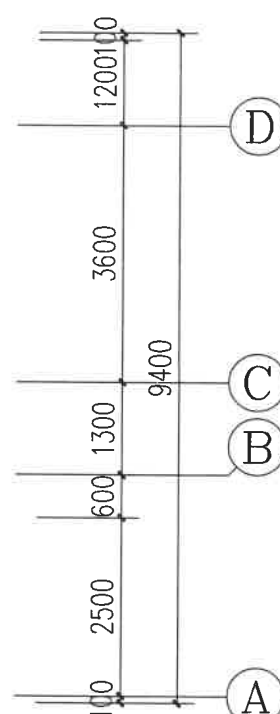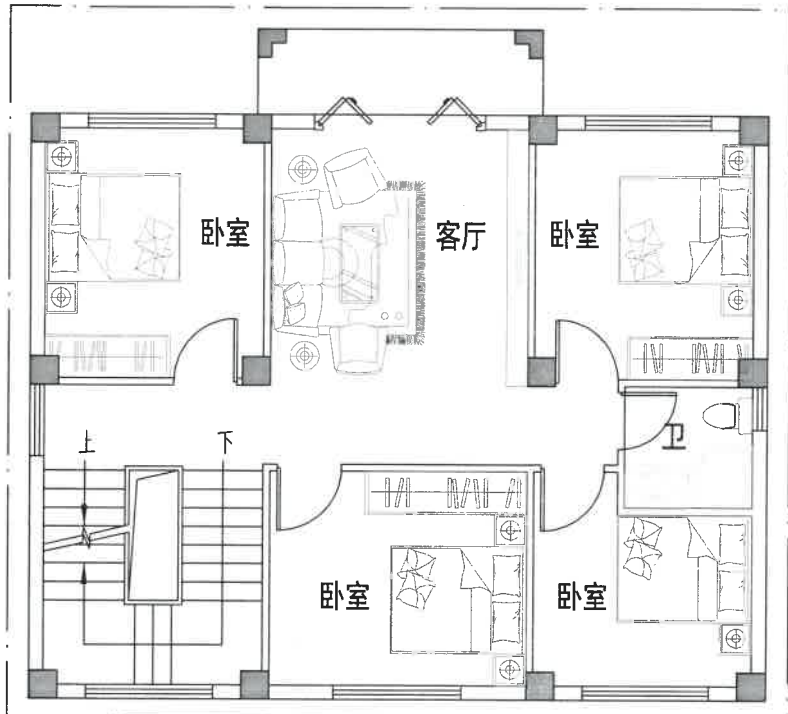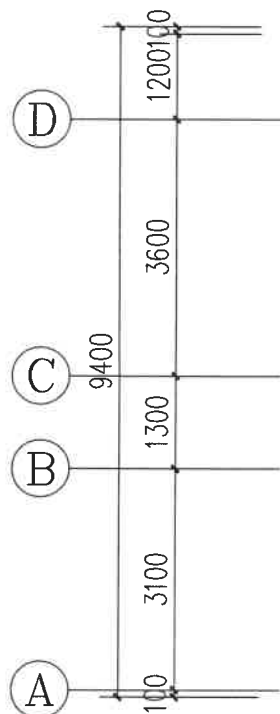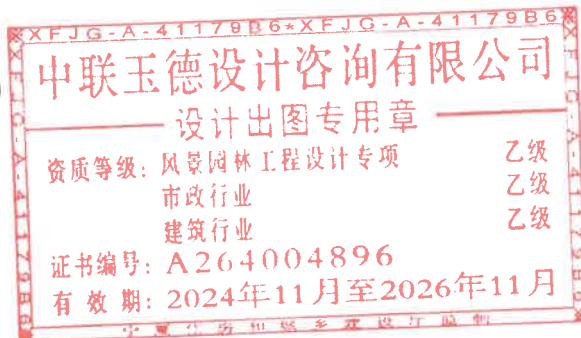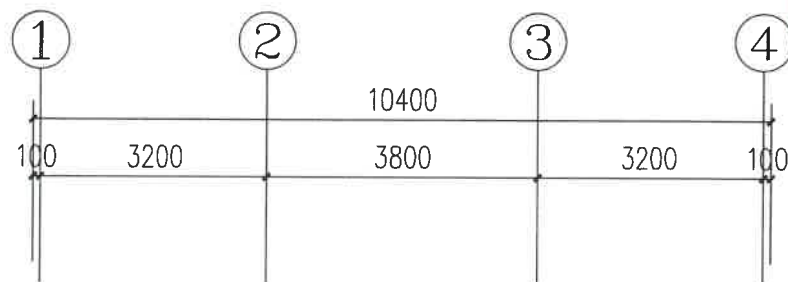


二层平面图 1:100

本层建筑面积85.28m²

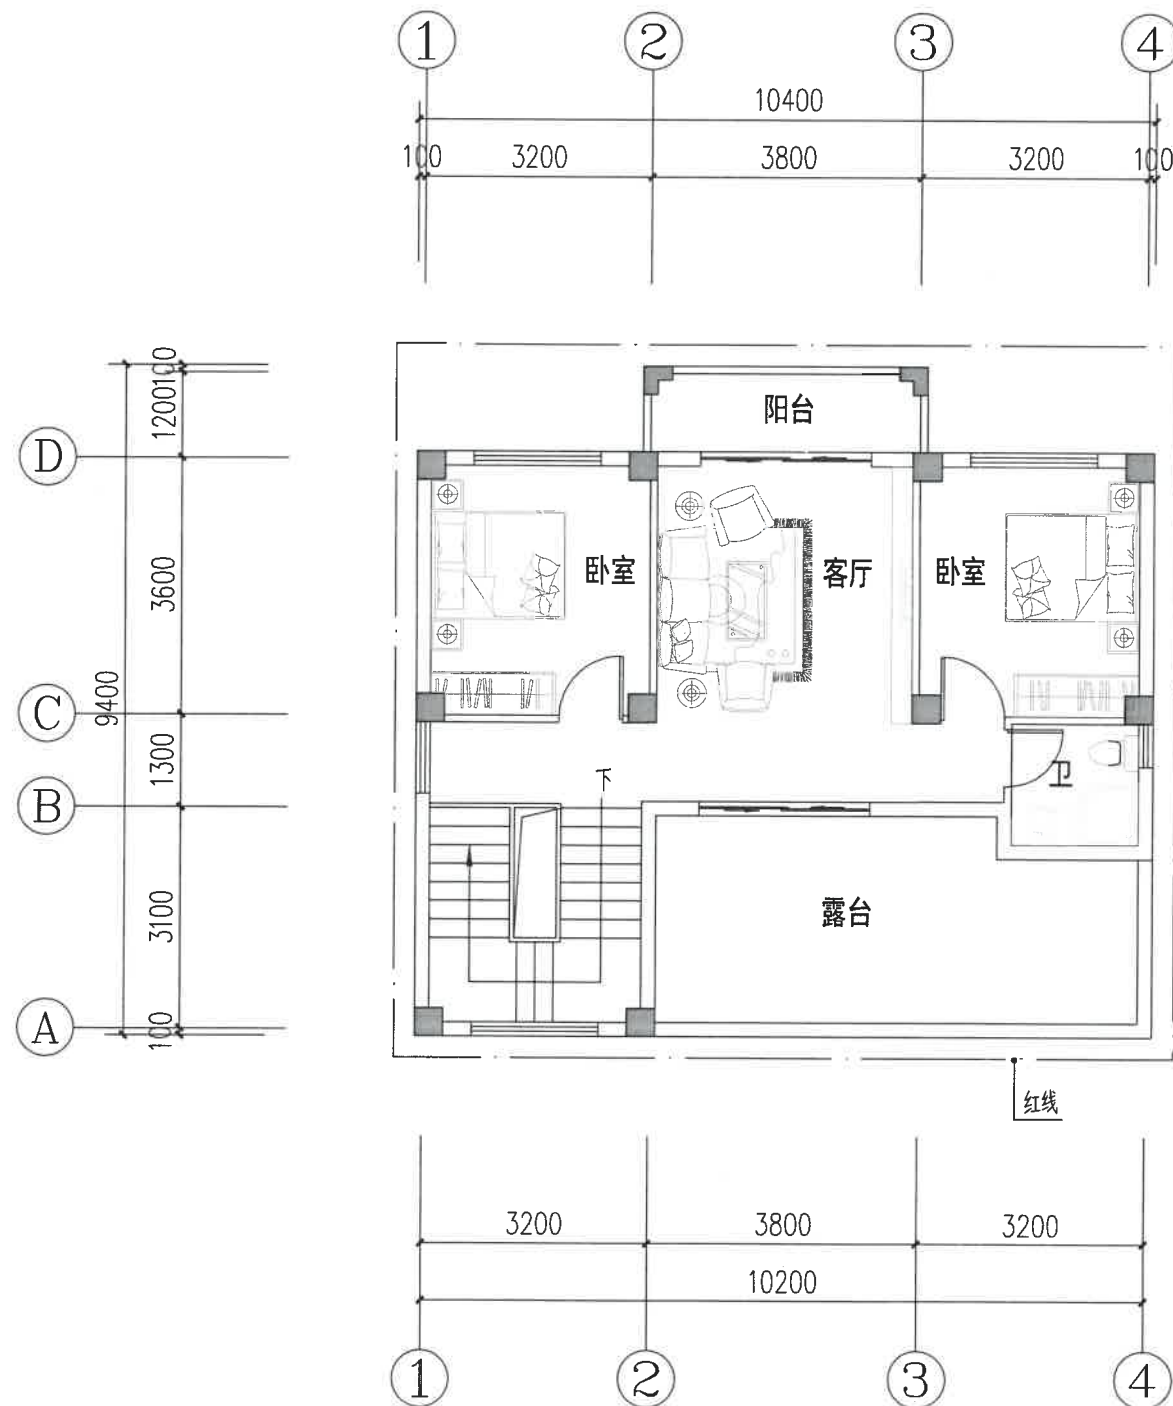

三层平面图 1:100

本层建筑面积67.3m²

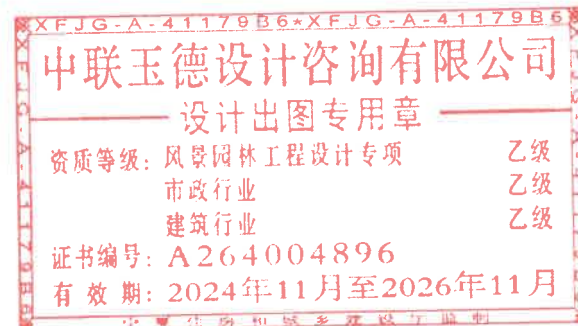

中联玉德
ZHONG LIAN YU DE

中联玉德设计咨询有限公司
地址：宁夏回族自治区银川市金凤区恒泰商务大厦17层1708号
联系电话：0951-8538036/15509688777
资质证书编号：A264004896
建筑行业乙级
市政行业乙级
风景园林工程设计专项乙级

备注 REMARK

项目编码 STAMP
(打码机打码位置)

审定 AUTHORIZED FOR ISSUE BY	李亚龙	李亚龙
审核 REVIEWED BY	杨南	杨南
项目负责 PROJECT DIRECTOR	王洁	王洁
专业负责 DISCIPLINE RESPONSIBLE	王洁	王洁
校对 PRECHECKED BY	马幸香	马幸香
设计 DESIGNED BY	侯丽君	侯丽君

建设单位
CONSTRUCTED WITH

工程名称
PROJECT


子项名称
ITEM

图名
DRAWING TITLE
三层平面图





设计号
PRO NO.


图号 DRAWING NO.	04	版次 CHANGED NO.	A
图别 DNG TYPE	方案	日期 DATE	2025.6

注意：
本图须经签署并加盖本公司专用出图章方为有效；
本施工图应经相关部门审批通过后方可施工；
本图版权归中联玉德设计咨询有限公司所有。

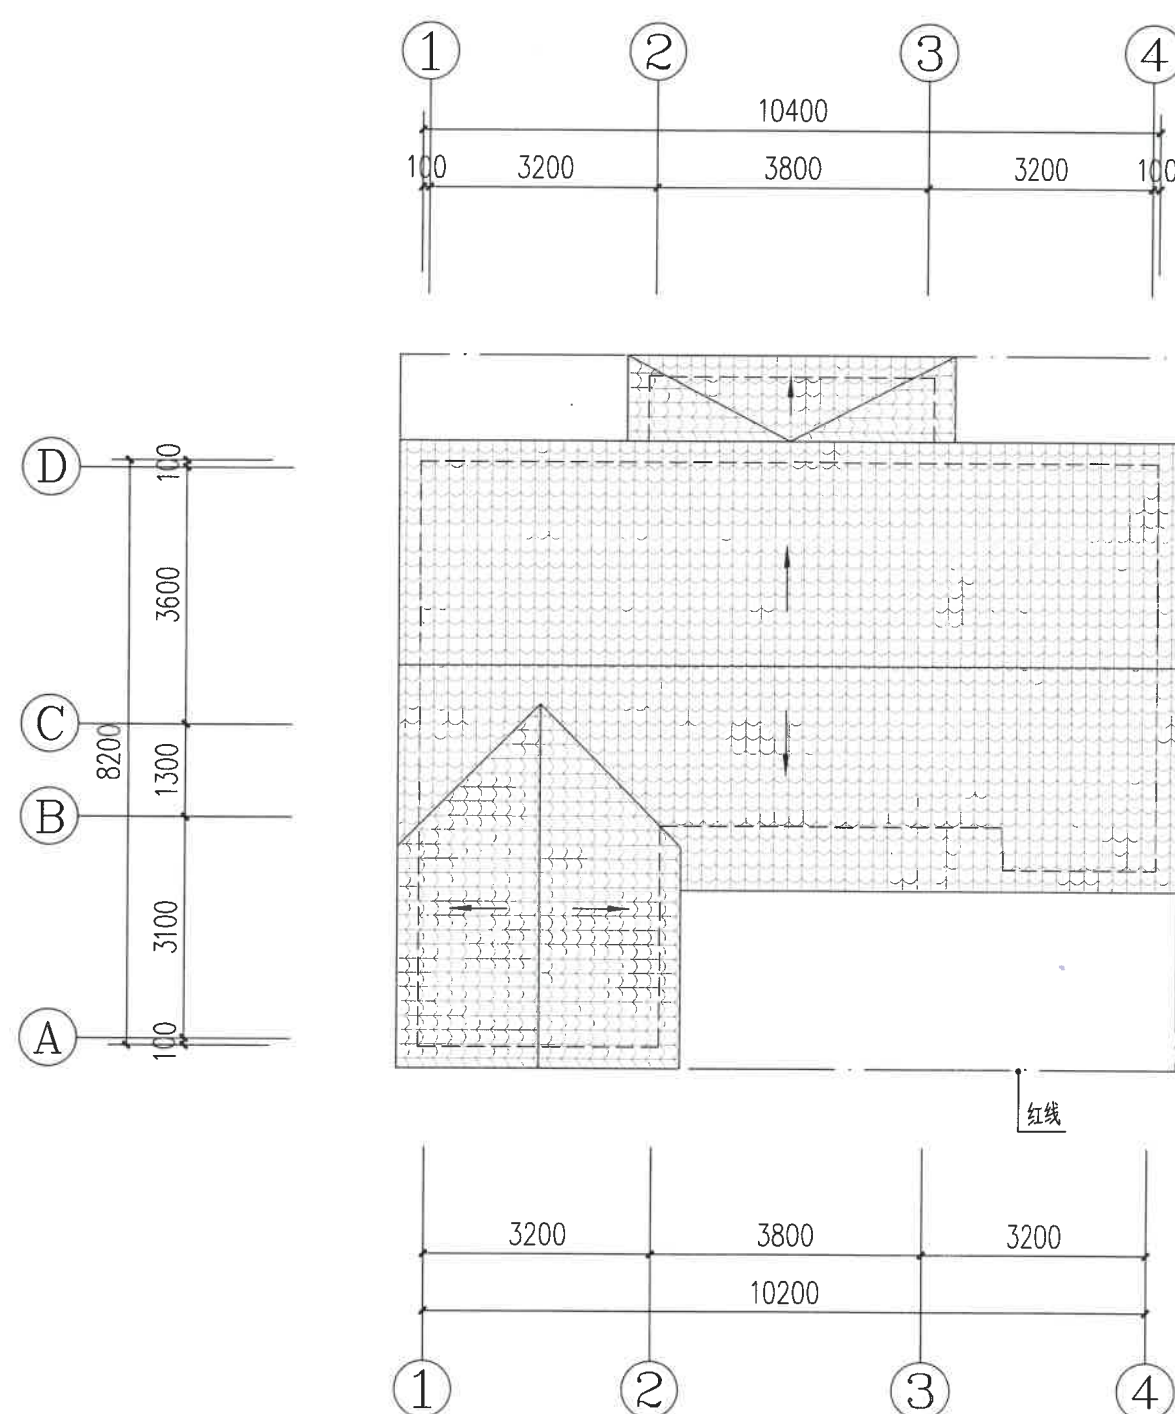


中联玉德设计咨询有限公司
设计出图专用章
资质等级: 风景园林工程设计专项
市政行业
建筑行业
证书编号: A264004896
有效期: 2024年11月至2026年11月

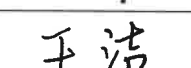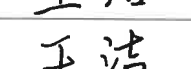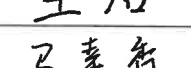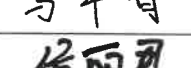 中联玉德 ZHONG LIAN YU DE 中联玉德设计咨询有限公司 地址: 宁夏回族自治区银川市金凤区恒泰商务大厦17层1708号 联系电话: 0951-8538036/15509688777 资质证书编号: A264004896 建筑行业乙级 市政行业乙级 风景园林工程设计专项乙级			
备注 REMARK			
项目编码 STAMP (打码机打码位置)			
审定 AUTHORIZED FOR ISSUE BY	李亚龙		
审核 REVIEWED BY	杨南		
项目负责人 PROJECT DIRECTOR	王洁		
专业负责 DISCIPLINE RESPONSIBLE	王洁		
校对 CHECKED BY	马幸香		
设计 DESIGNED BY	侯丽君		
建设单位 CONSTRUCT WITH			
工程名称 PROJECT			
子项名称 ITEM			
图名 DRAWING TITLE 屋顶平面图			
设计号 PRO NO.			
图号 DRAWING NO.	05	版次 CHANGED NO.	A
图别 DWG TYPE	方案	日期 DATE	2025. 6
注意: 本图须经签署并加盖本公司专用出图章方为有效; 本施工图应经相关部门审批通过后方可施工; 本图版权归中联玉德设计咨询有限公司所有。			

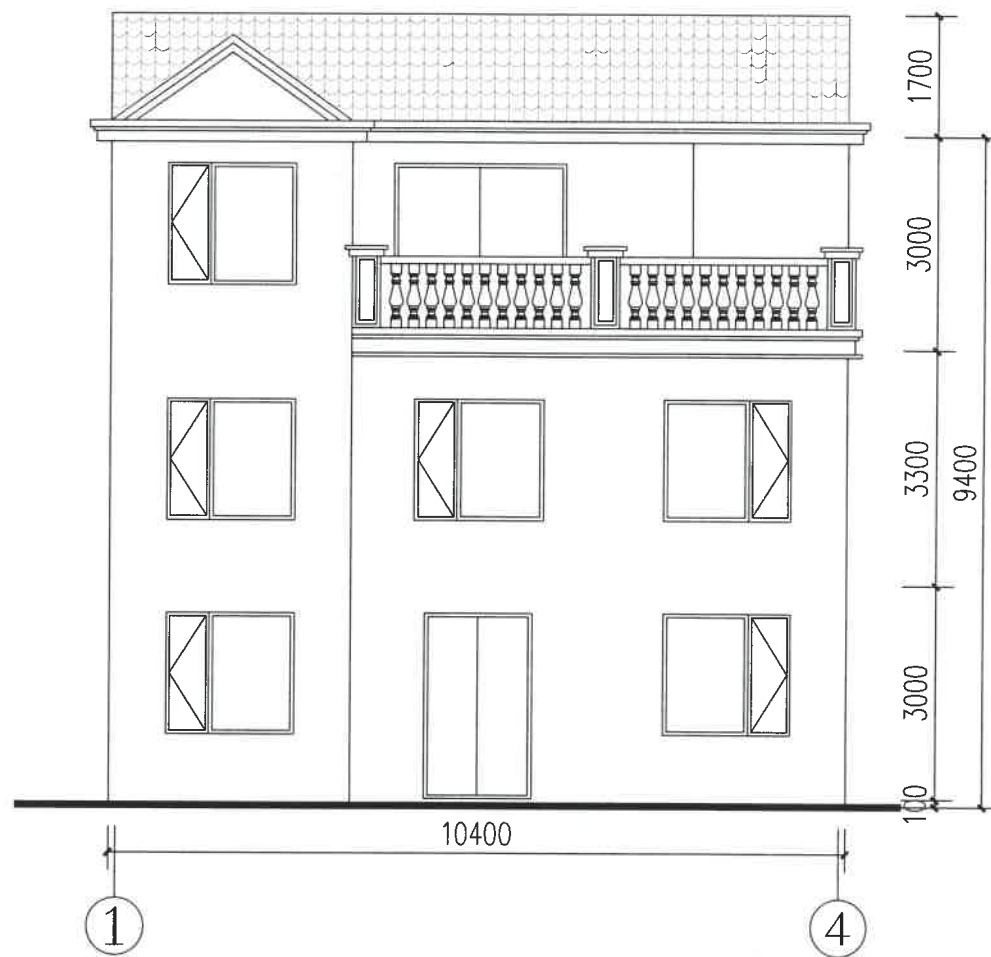

①轴至④轴立面图 1:100

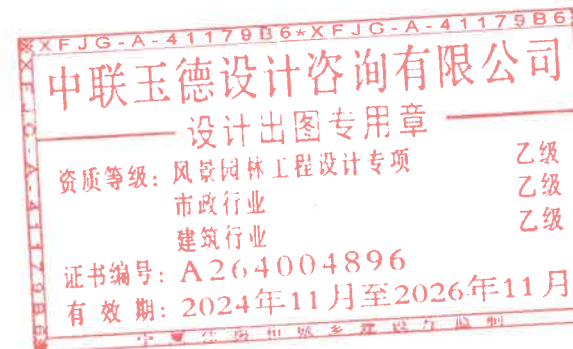

中联玉德
ZHONG LIAN YU DE

中联玉德设计咨询有限公司
地址：宁夏回族自治区银川市金凤区恒泰商务大厦
17层1708号
联系电话：0951-8538036/15509688777
资质证B编号：A264004896
建筑行业乙级
市政行业乙级
风景园林工程设计专项乙级

备注 REMARK

项目编码 STAMP
(打码机打码位置)

审定 AUTHORIZED FOR ISSUE BY	李亚龙	李亚龙
审核 REVIEWED BY	杨南	杨南
项目负责 PROJECT DIRECTOR	王洁	王洁
专业负责 DISCIPLINE RESPONSIBLE	王洁	王洁
校对 PRECHECKED BY	马幸香	马幸香
设计 DESIGNED BY	侯丽君	侯丽君

建设单位
CONSTRUCT WITH

工程名称
PROJECT

子项名称
ITEM

图名
DRAWING TITLE
①轴至④轴立面图

设计号
PRO NO.

图号 DRAWING NO.	06	版次 CHANGED NO.	A
图别 DWG TYPE	方案	日期 DATE	2025.6

注意：
本图须经签署并加盖本公司专用出图章方为有效；
本施工图应经相关部门审批通过后方可施工；
本图版权归中联玉德设计咨询有限公司所有。



中联玉德
ZHONG LIAN YU DE

中联玉德设计咨询有限公司
地址：宁夏回族自治区银川市金凤区恒泰商务大厦
17层1708号
联系电话：0951-8538036/15509688777
资质证B编号：A264004896
建筑行业乙级
市政行业乙级
风景园林工程设计专项乙级

备注 REMARK

项目编码 STAMP
(打码机打码位置)

审 定 AUTHORIZED FOR ISSUE BY	李亚龙	李亚龙
审 核 REVIEWED BY	杨 南	杨南
项目负责 PROJECT DIRECTOR	王 洁	王洁
专业负责 DISCIPLINE RESPONSIBLE	王 洁	王洁
校 对 PRECHECKED BY	马幸香	马幸香
设 计 DESIGNED BY	侯丽君	侯丽君

建设单位
CONSTRUCTE WITH

工程名称
PROJECT


子项名称
ITEM

图名
DRAWING TITLE
④轴至①轴立面图

设计号
PRO NO.

图 号 DRAWING NO.	07	版次 CHANGED NO.	A
图 别 DWG TYPE	方案	日 期 DATE	2025.6

注意：
本图须经签署并加盖本公司专用出图章方为有效；
本施工图应经相关部门审批通过后方可施工；
本图版权归中联玉德设计咨询有限公司所有。

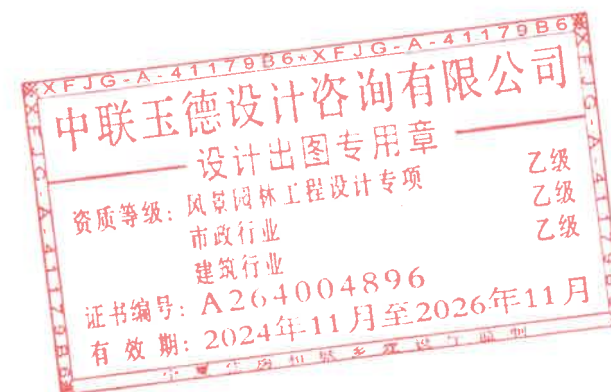

④轴至①轴立面图 1:100



中联玉德
ZHONG LIAN YU DE

中联玉德设计咨询有限公司
地址：宁夏回族自治区银川市金凤区恒泰商务大厦
17层1708号
联系电话：0951-8538036/15509688777
资质证书编号：A264004896
建筑行业乙级
市政行业乙级
风景园林工程设计专项乙级

备注 REMARK

项目编码 STAMP
(打码机打码位置)

审 定 AUTHORIZED FOR ISSUE BY	李亚龙	李亚龙
审 核 REVIEWED BY	杨 南	杨南
项目负责 PROJECT DIRECTOR	王 洁	王洁
专业负责 DISCIPLINE RESPONSIBLE	王 洁	王洁
校 对 CHECKED BY	马幸香	马幸香
设 计 DESIGNED BY	侯丽君	侯丽君

建设单位
CONSTRUCTE WITH


工程名称
PROJECT

子项名称
ITEM


图名
DRAWING TITLE
①轴至②轴立面图


设计号 PRO NO.			
图 号 DRAWING NO.	08	版次 CHANGED NO.	A
图 别 Dwg TYPE	方案	日 期 DATE	2025.6

注意：
本图须经签署并加盖本公司专用出图章方为有效；
本施工图应经相关部门审批通过后方可施工；
本图版权归中联玉德设计咨询有限公司所有。

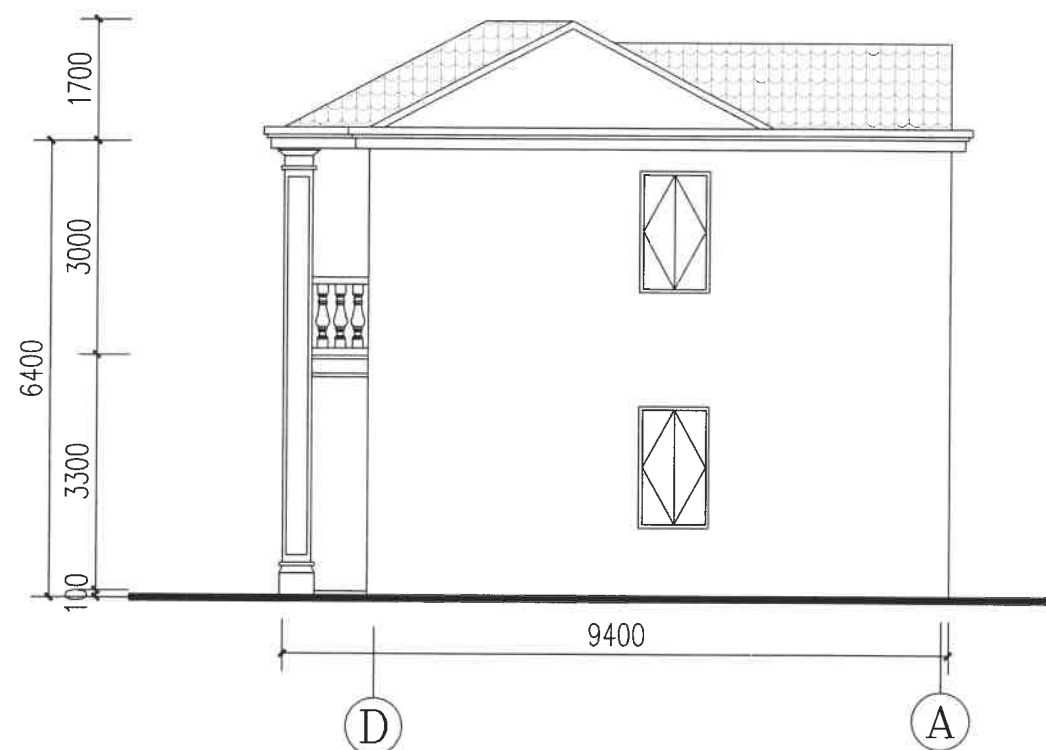


①轴至②轴立面图 1:100



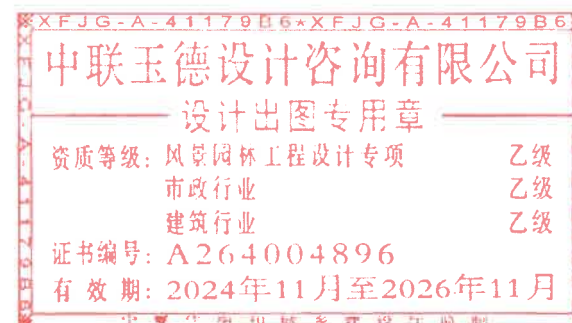


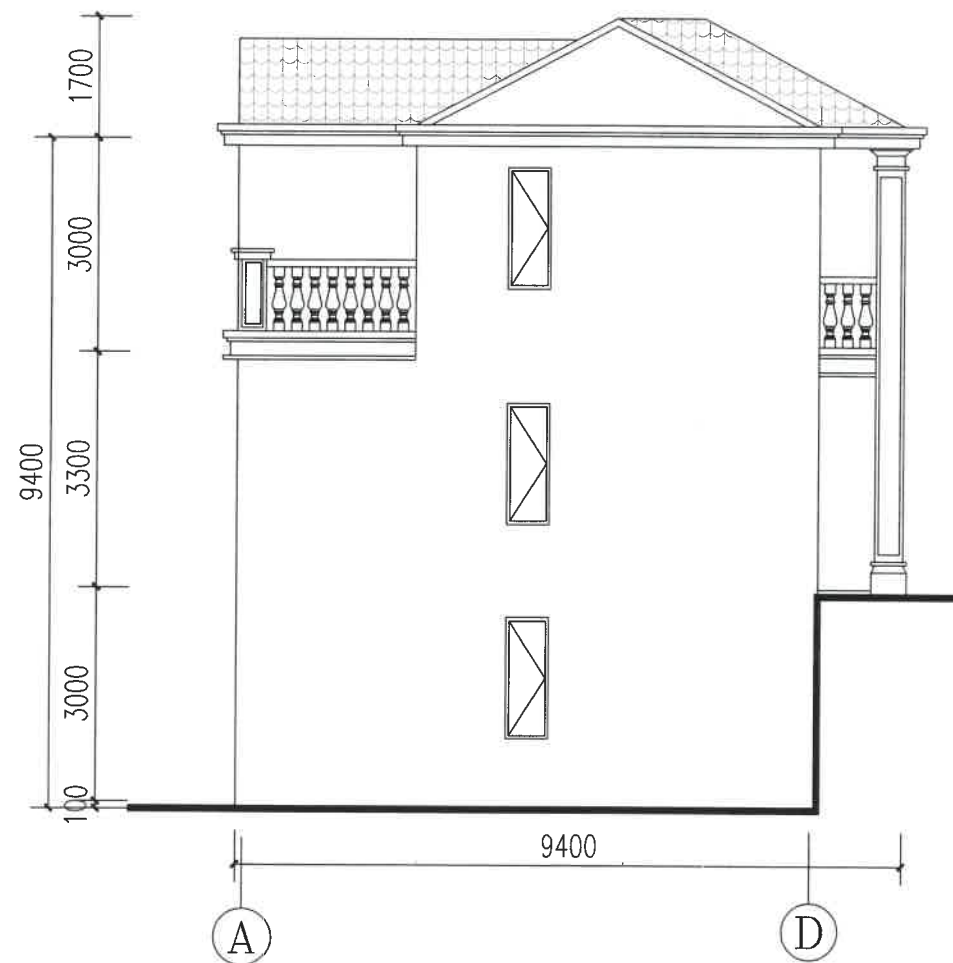

①轴至①轴立面图 1:100

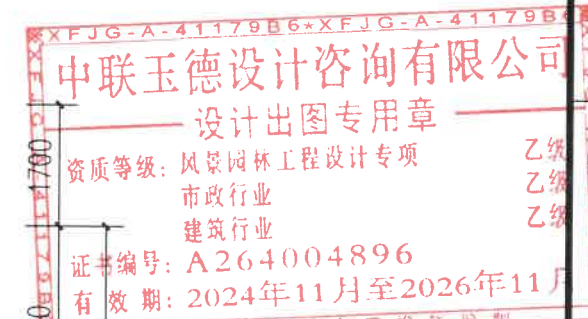


中联玉德
ZHONG LIAN YU DE
中联玉德设计咨询有限公司
地址: 宁夏回族自治区银川市金凤区恒泰商务大厦17层1708号
联系电话: 0951-8538036/15509688777
资质证号: A264004896
建筑行业乙级
市政行业乙级
风景园林工程设计专项乙级

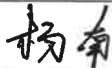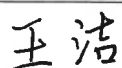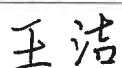备注 REMARK			
项目编码 STAMP (打码机打码位置)			
审 定 AUTHORIZED FOR ISSUE BY	李亚龙		
审 核 REVIEWED BY	杨 南		
项目负责 PROJECT DIRECTOR	王 洁		
专业负责 DISCIPLINE RESPONSIBLE	王 洁		
校 对 PRECHECKED BY	马幸香		
设 计 DESIGNED BY	侯丽君		
建设单位 CONSTRUCT WITH			
工程名称 PROJECT			
子项名称 ITEM			
图名 DRAWING TITLE ①轴至①轴立面图			
设计号 PRO NO.			
图 号 DRAWING NO.	09	版次 CHANGED NO.	A
图 别 DWG TYPE	方案	日 期 DATE	2025.6

注意:
本图须经签署并加盖本公司专用出图章方为有效;
本施工图应经相关部门审批通过后方可施工;
本图版权归中联玉德设计咨询有限公司所有。



中联玉德
ZHONG LIAN YU DE

中联玉德设计咨询有限公司
地址：宁夏回族自治区银川市金凤区恒泰商务大厦
17层1708号
联系电话：0951-8538036/15509688777
资质证书编号：A264004896
建筑行业乙级
市政行业乙级
风景园林工程设计专项乙级

备注 REMARK

项目编码 STAMP
(扫码机扫码位置)

审 定 AUTHORIZED FOR ISSUE BY	李亚龙	李亚龙
审 核 REVIEWED BY	杨 南	杨南
项目负责 PROJECT DIRECTOR	王 洁	王洁
专业负责 DISCIPLINE RESPONSIBLE	王 洁	王洁
校 对 CHECKED BY	马幸香	马幸香
设 计 DESIGNED BY	侯丽君	侯丽君

建设单位
CONSTRUCTE WITH

工程名称
PROJECT


子项名称
ITEM

图名
DRAWING TITLE
1-1剖面图

设计号
PRO NO.

图 号 DRAWING NO.	10	版次 CHANGED NO.	A
图 别 DWG TYPE	方案	日 期 DATE	2025.6

注意：
本图须经签署并加盖本公司专用出图章方为有效；
本施工图应经相关部门审批通过后方可施工；
本图版权归中联玉德设计咨询有限公司所有。

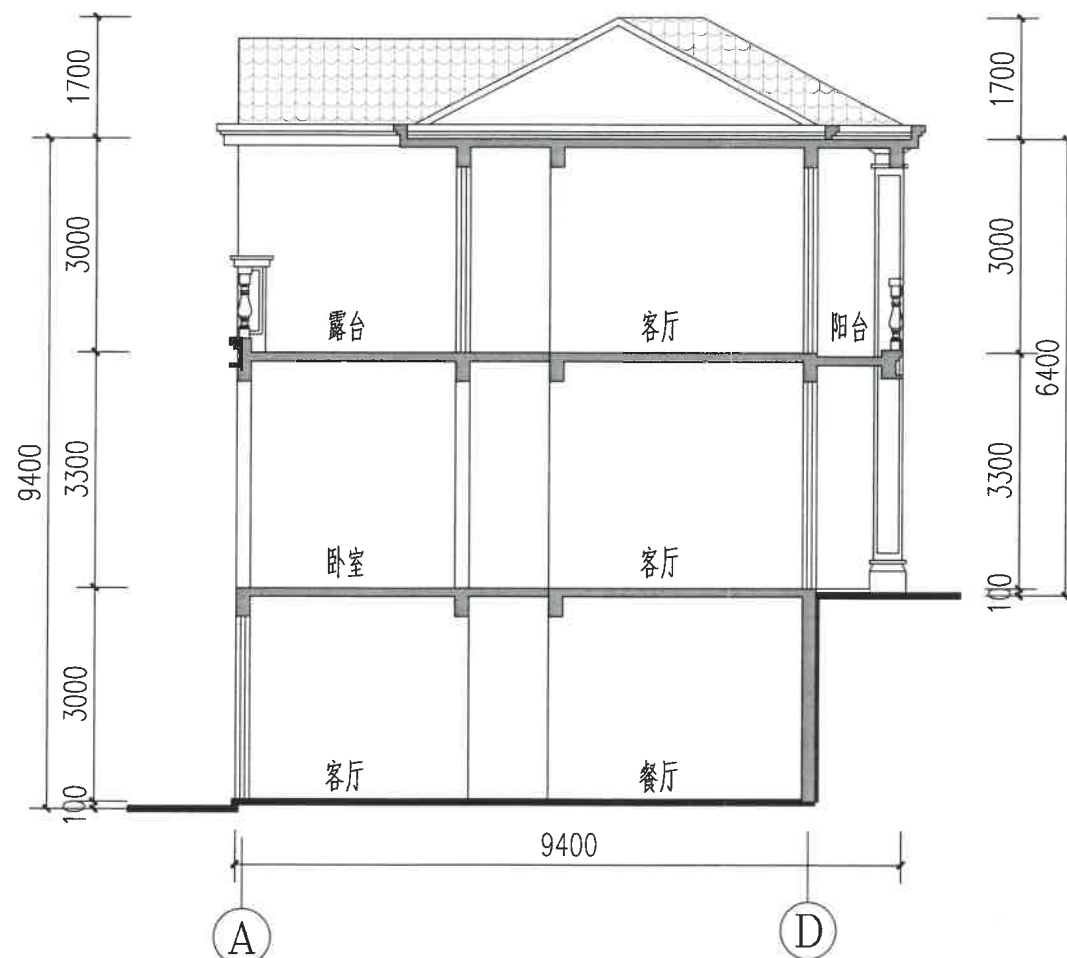

1-1剖面图 1:100

