



柑桔交易市场

西际村部

点号	X 混	Y
J1	2890970.6670	552511.4426
J2	2890977.5287	552522.3663
J3	2890970.3465	552526.8747
J4	2890963.4848	552515.9510

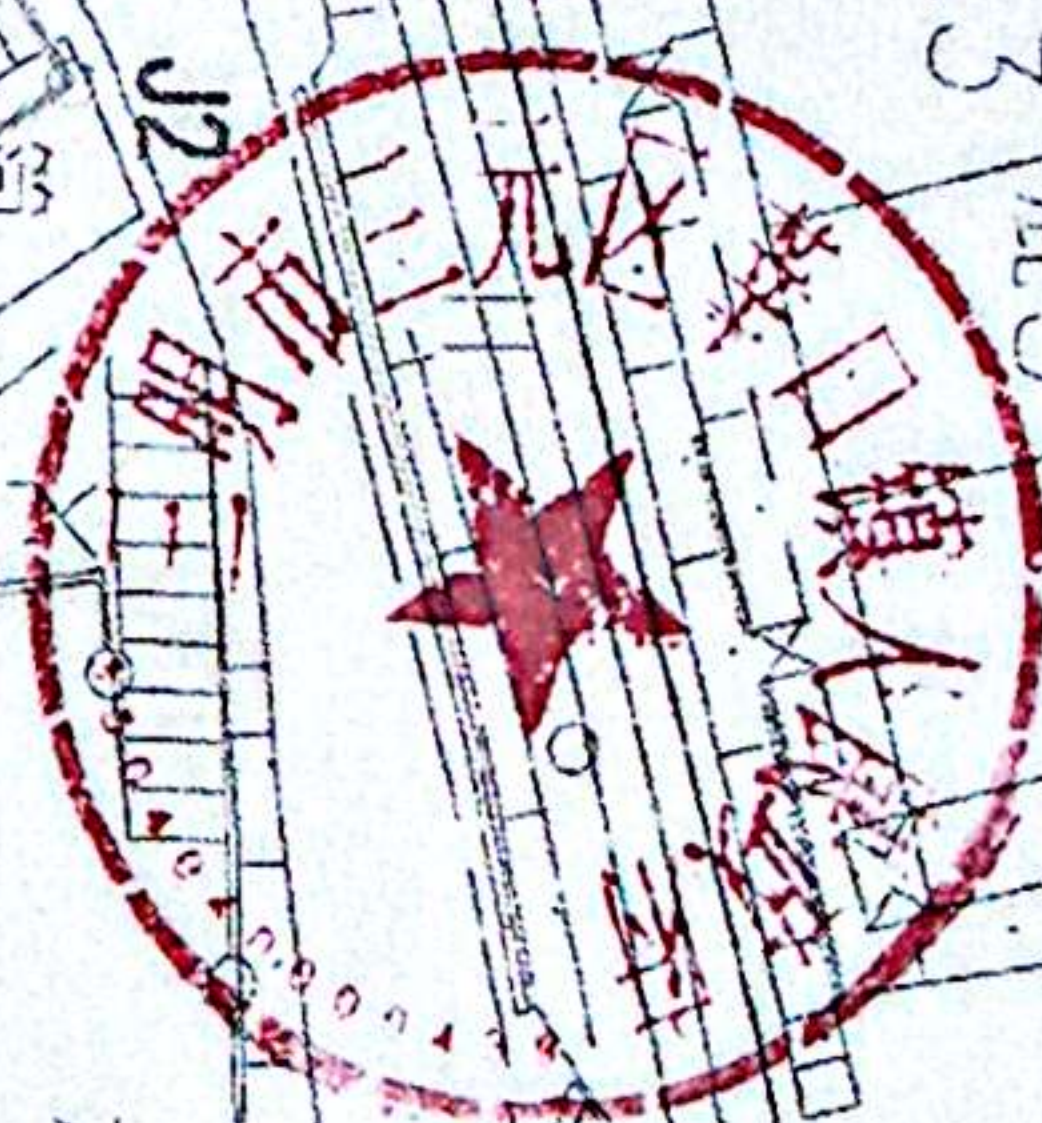

西际村79号
S=109.39m²
12.90

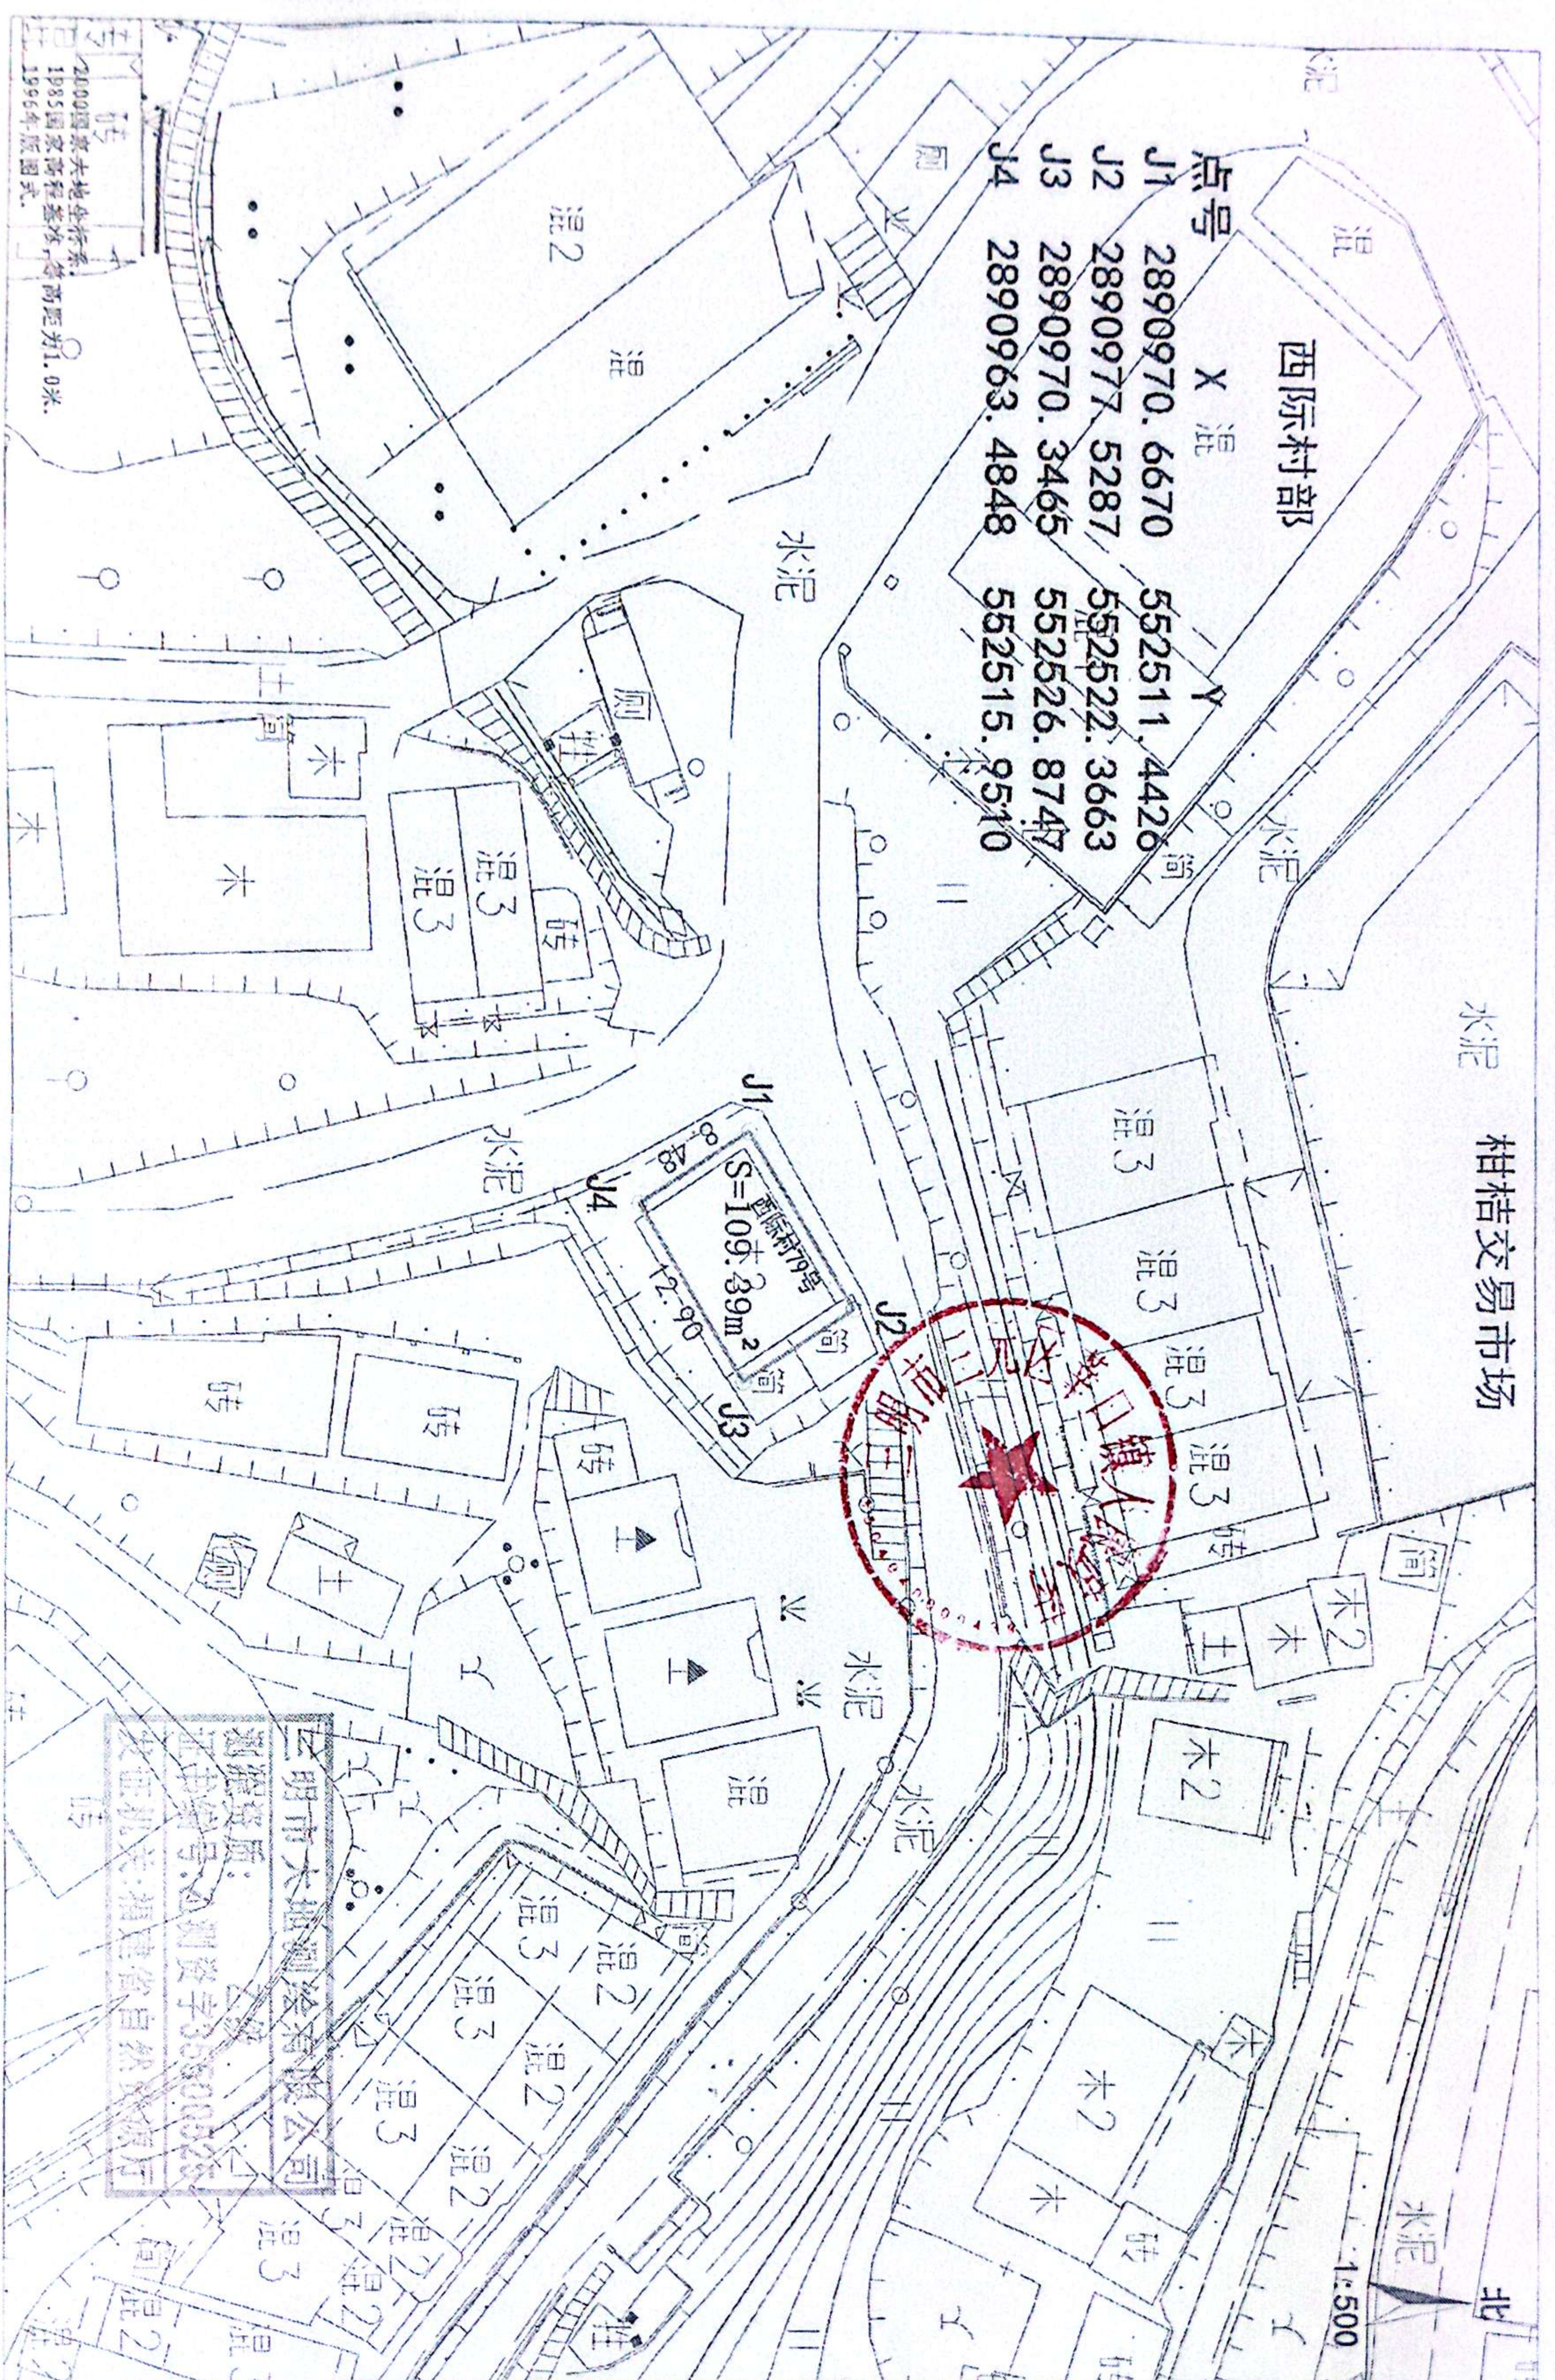

2000国家大地坐标系
1985国家高程基准, 等高距为1.0米。
1996年版图式。

三明市大地测绘有限公司
测绘资质: 乙级
证书编号: 闽测资字355000525
发证机关: 福建省自然资源厅

金 字 塔					
建 筑					
结 构					
给排水					
电 气 ELECTRIC					
暖 通					
弱 电					
动 力					
煤 气					

备 注 栏

司晨设计集团有限公司
建筑工程（建筑
工程）甲级（有效期★NO.A133025629
至2029年01月19日）
浙江省住房和城乡建设厅监制

姓名:	任 丽
注册号:	3302562-014
有效期:	 蜀震设计集团有限公司

1. 本公司之業務範圍包括：
 (1) 建築工程
 (2) 裝修工程
 (3) 園藝工程
 (4) 傢俬工程
 (5) 油漆工程
 (6) 電氣工程
 (7) 水喉工程
 (8) 泥工工程
 (9) 木工工程
 (10) 鐵工工程
 (11) 玻璃工程
 (12) 鋁窗工程
 (13) 鋁門工程
 (14) 鋁花工程
 (15) 鋁欄工程
 (16) 鋁架工程
 (17) 鋁梯工程
 (18) 鋁地盤工程
 (19) 鋁天花工程
 (20) 鋁牆面工程
 (21) 鋁地板工程
 (22) 鋁樓梯工程
 (23) 鋁扶手工程
 (24) 鋁門窗工程
 (25) 鋁花籃工程
 (26) 鋁花架工程
 (27) 鋁花柱工程
 (28) 鋁花座工程
 (29) 鋁花燈工程
 (30) 鋁花飾工程
 (31) 鋁花磚工程
 (32) 鋁花瓦工程
 (33) 鋁花磚牆工程
 (34) 鋁花磚地盤工程
 (35) 鋁花磚樓梯工程
 (36) 鋁花磚扶手工程
 (37) 鋁花磚門窗工程
 (38) 鋁花磚花籃工程
 (39) 鋁花磚花架工程
 (40) 鋁花磚花柱工程
 (41) 鋁花磚花座工程
 (42) 鋁花磚花燈工程
 (43) 鋁花磚花飾工程
 (44) 鋁花磚花磚牆工程
 (45) 鋁花磚花磚地盤工程
 (46) 鋁花磚花磚樓梯工程
 (47) 鋁花磚花磚扶手工程
 (48) 鋁花磚花磚門窗工程
 (49) 鋁花磚花磚花籃工程
 (50) 鋁花磚花磚花架工程
 (51) 鋁花磚花磚花柱工程
 (52) 鋁花磚花磚花座工程
 (53) 鋁花磚花磚花燈工程
 (54) 鋁花磚花磚花飾工程
 (55) 鋁花磚花磚花磚牆工程
 (56) 鋁花磚花磚花磚地盤工程
 (57) 鋁花磚花磚花磚樓梯工程
 (58) 鋁花磚花磚花磚扶手工程
 (59) 鋁花磚花磚花磚門窗工程
 (60) 鋁花磚花磚花磚花籃工程
 (61) 鋁花磚花磚花磚花架工程
 (62) 鋁花磚花磚花磚花柱工程
 (63) 鋁花磚花磚花磚花座工程
 (64) 鋁花磚花磚花磚花燈工程
 (65) 鋁花磚花磚花磚花飾工程
 (66) 鋁花磚花磚花磚花磚牆工程
 (67) 鋁花磚花磚花磚花磚地盤工程
 (68) 鋁花磚花磚花磚花磚樓梯工程
 (69) 鋁花磚花磚花磚花磚扶手工程
 (70) 鋁花磚花磚花磚花磚門窗工程
 (71) 鋁花磚花磚花磚花磚花籃工程
 (72) 鋁花磚花磚花磚花磚花架工程
 (73) 鋁花磚花磚花磚花磚花柱工程
 (74) 鋁花磚花磚花磚花磚花座工程
 (75) 鋁花磚花磚花磚花磚花燈工程
 (76) 鋁花磚花磚花磚花磚花飾工程
 (77) 鋁花磚花磚花磚花磚花磚牆工程
 (78) 鋁花磚花磚花磚花磚花磚地盤工程
 (79) 鋁花磚花磚花磚花磚花磚樓梯工程
 (80) 鋁花磚花磚花磚花磚花磚扶手工程
 (81) 鋁花磚花磚花磚花磚花磚門窗工程
 (82) 鋁花磚花磚花磚花磚花磚花籃工程
 (83) 鋁花磚花磚花磚花磚花磚花架工程
 (84) 鋁花磚花磚花磚花磚花磚花柱工程
 (166) 鋁花磚花磚花磚花

定 额		刘华妹	刘华妹
留 校		杨念	杨念
项目所属人		任丽	任丽

考卷分析人	任 刚	任 刚
侵 对	仇清杰	仇清杰
设 计	潘立中	潘立中
制 图	潘立中	潘立中
方 案	余 伟	余 伟

建设单位	西板村79号0606改
工程名称	——余景生住宅项目
子项名称	
建设单位	西板村79号

设计阶段	方案	1:100	比例
工程编号			
图号	方案		
修改原因			
专业	建筑		
图号	方案		
图例			

...	...	...	...	...

1

Page 10 of 10

建筑行业（建筑工程）甲级
风景园林工程设计专项乙级
市政行业（给水/排水/道路/环境卫生）工程专业乙级
城乡规划编制乙级

SI CHEN DESIGN GROUP CO., LTD.

朱果

A133025629
A233025626
A233025626
浙自教预乙字第2330117号

10

10

10

建筑方案设计说明

一、工程概况:

- 1. 工程名称: 西陈村79号0606改——余景生住宅项目
- 2. 工程地点: 三阳市孝口镇西陈村
- 3. 工程性质: 见下表
- 4. 工程规模: 见下表

建筑概况表					
序号	建筑性质	层数	建筑面积(平方米)		备注
			总建筑面积	不计容积率面积	
1	住宅	2层	51.52+53	52	53
2	附属建筑	2层	100.39	100.39	0
3	附属建筑	2层	100.39	100.39	0

- 5. 建筑标高: 见上表(施工单位应根据场地情况做具体调整)
- 6. 本工程建筑结构设计体系见上表;
- 7. 本工程抗震设防烈度为 6 度;
- 8. 本工程设计图纸尺寸均以毫米为单位, 总平面图以米为单位, 标高以米为单位

二、工程设计的主要依据:

- 1. 设计委托书 2. 用地红线图、地形图 3. 方案设计批复文件
- 4. 国家有关规范、法规、规定 5. 设计合同书 6. 建设单位设计任务书

三、墙体:

- 1. 外墙用MU10 190×190×90空心煤矸石烧结砖砌体, M5水泥混合砂浆砌体
- 2. 户内隔墙用MU10 100厚空心煤矸石烧结砖砌体, M5水泥混合砂浆砌体
- 3. 门边墙梁尺寸除图上注明者外均为100或至柱边
- 4. 砖墙与钢筋混凝土柱拉结, 作法详结施, 与构造柱拉结详结施;
- 5. 所有墙柱之阳角均做1:2水泥砂浆角线高1800 ;
- 6. 本工程窗台板做法: 当窗宽≥1200时, 做钢筋混凝土压梁, 断面为200×100配2Φ10钢筋, Φ6@200箍筋, 窗台板两端钢筋各伸出窗框300或与钢筋混凝土柱连接整浇, 窗台板下每隔2米设一构造柱200×200, 配4Φ12 箍筋Φ6@200 ;
- 7. 当窗宽<1200时, 可直接用专用尼龙锚栓将窗框固定在砌块墙体上
- 8. 砖墙长度大于5米(或高度大于4米)时, 中部设200×200构造柱或梁, 配4Φ12 箍筋Φ6@200;
- 9. 填充墙和隔墙的砌体砂浆要饱满, 在墙顶用标准砖侧封砌, 防止雨水渗透
- 10. 与周边构件应有可靠连接;

- 8. 当外窗的窗台距接地面的净高低于0.9米时, 窗内侧均做Φ70的不锈钢管护栏, 做法参1J935 2/H60;

- 9. 栏杆离地面或屋面0.1米高度内不留空(可采用100厚素砼);
- 10. 设备用房的墙和各管道井墙的施工需密切配合相关专业的要求;
- 11. 外墙装修:

外墙装修的选材与色彩详见立面图及色彩效果图, 具体做法如下说明

面砖贴面做法:

墙面抹灰打底前, 应采取处理措施, 保证粘结牢固, 并且在梁板柱与砖墙交接处加钉200宽通长钢板网(丝板厚度为1, 孔眼宽度为9), 采用: 3水泥砂浆打底, 专用粘合剂和专用勾缝剂贴面砖, 粘合剂和勾缝剂的性能和质量应符合国家规定的标准, 外墙面砖粘贴不采用密缝, 缝宽≥6mm.

外墙涂料面做法:

墙面抹灰打底前, 同上A点做法, 外墙涂料的性能、质量和施工工程应符合国家规定的标准;

四、屋面

- 1. 现浇钢筋混凝土及露台(有关要求及做法详12J201-B1/32):

- 1. 找平层: 8mm厚彩色地砖, 设分格缝≤2000×2000 10mm宽缝, 防水砂浆勾缝(不上人屋面无)

- 2. 保护层: 5厚聚合物水泥砂浆找平

- 3. 保温层: 40厚C20细石砼刚性防水层(找平层), 见详图8.2.5条

- 4. 防水层: 10厚石灰砂浆, 石灰膏: 砂=1:4;

- 5. 防水层: 4.0厚聚合物改性沥青防水卷材

- 6. 找平层: 20厚1:3水泥砂浆

- 7. 找平层: 最薄处30厚C5.0细骨料砼找平层并压平: 本工程采用体积比1:3:8

- (水泥: 砂: 陶粒) 刚性防水层;

- 8. 保温层: 35厚挤塑聚苯板B2级板;

- 9. 防水层: 4.0厚聚合物改性沥青防水卷材

- 10. 防水层: 1.5厚水性聚合物防水涂料

- 11. 结构层: 钢筋混凝土板厚度详结施。

- 3. 檐沟处加铺防水卷材一层, 檐沟、雨落不做保温层及细石砼保护层, 防水层上做

- 20厚1:3水泥砂浆找平, 并按规定设分隔缝;

- 4. 屋面水落口、穿女儿墙屋面水落口做法详12J201-(~)/A19)、(~)/A20);

- 5. 雨水管采用PVC管, 除注明外均为Φ100, 位置详详施图, 底层室内雨水管就近通入明沟;

- 6. 出屋面墙体及高低墙交接处, 设置一道C20素混凝土反口, 高300;

- 7. 高跨屋面有组织排水至低跨屋面处, 水落管下加设钢筋在水落管;

- 8. 上人屋面, 块体或细石混凝土面层与防水层之间做10厚M1.0水泥砂浆隔离层

- 9. 卷材防水层屋面的天沟, 檐沟的纵向坡度不小于1%;

- 10. 防水层上设置设备时, 设备下部的防水层应做防水附加层, 并在其上浇筑C20细

- 石混凝土, 厚度大于50mm;

- 11. 屋面防水施工除满足以上各条外, 尚应满足《工程建设标准强制性条文》房屋建

- 筑部分屋面防水施工有关内容;

- 12. 雨水管、空调冷凝管、消火栓位置以水施为准

序号	名称	规格	单位	数量
1	钢筋			
2	水泥			
3	砂			
4	卵石			
5	陶粒			
6	防水卷材			
7	防水涂料			
8	保温材料			
9	其他材料			

浙江晨设计集团有限公司	NO.A133025629
浙江省住房和城乡建设厅监制	

姓名: 任 丽	注册编号: 3302562-014
有效期至: 2025年12月31日	

建设单位: 西陈村79号0606改——余景生住宅项目	设计单位: 浙江晨设计集团有限公司
项目负责人: 余景生	项目负责人: 任 丽
设计日期: 2024.09	设计日期: 2024.09
设计比例: 1:100	设计比例: 1:100
设计内容: 建筑方案设计说明	设计内容: 建筑方案设计说明

卷一

西际村部

浙

X

2890970.6670 552511.4428

J2 ~~2890977~~ 5287 / ~~552522~~ 3663

J3 ~~2890970.3465~~ 552526.8747

34	2890963.4848	552515.9510
---------------	--------------	------------------------

柑桔交易市场

北

~~1:500~~

司晨设计集团有限公司

NO:A133025629★

浙江住房和城乡建设厅监制

中华人民共和国一级注册建筑师

任 丽

3302562-014

同慶設計集團有限公司

[illegible]

合作设计单位

2014年11月20日	2014年11月20日
2014年11月20日	2014年11月20日

审定	刘华基	刘华基
----	-----	-----

審核	初念	初念
----	----	----

項目負責人	任 副	姓 名
		任 副

负责人	任	任
-----	---	---

發行
中
立

制 圖	潘立中	1324
-----	-----	------

金作 金作 金作

建設單位	中國石油集團公司
------	----------

工程名称 西后村79号0606改
——余果生住宅项目

項名錄

三	
四	
五	
六	
七	
八	
九	
十	
十一	
十二	
十三	
十四	
十五	
十六	
十七	
十八	
十九	
二十	
二十一	
二十二	
二十三	
二十四	
二十五	
二十六	
二十七	
二十八	
二十九	
三十	
三十一	
三十二	
三十三	
三十四	
三十五	
三十六	
三十七	
三十八	
三十九	
四十	
四十一	
四十二	
四十三	
四十四	
四十五	
四十六	
四十七	
四十八	
四十九	
五十	
五十一	
五十二	
五十三	
五十四	
五十五	
五十六	
五十七	
五十八	
五十九	
六十	
六十一	
六十二	
六十三	
六十四	
六十五	
六十六	
六十七	
六十八	
六十九	
七十	
七十一	
七十二	
七十三	
七十四	
七十五	
七十六	
七十七	
七十八	
七十九	
八十	
八十一	
八十二	
八十三	
八十四	
八十五	
八十六	
八十七	
八十八	
八十九	
九十	
九十一	
九十二	
九十三	
九十四	
九十五	
九十六	
九十七	
九十八	
九十九	
一百	

第 1 次	修改原因
-------	------

工程编号	专业	建筑
------	----	----

设计阶段	方案	图号	方案03
------	----	----	------

比例	1:100	日期
----	-------	----

[illegible]

10

2000 国家大地坐标系
1985 国家高程基准, 等高距为 1.0 米
1996 年版图式

保
張
氏

未加蓋本公司出圖章無效

建筑	
结构	
给排水	
电气	
暖通	
动力	
燃气	


备注栏

司展设计集团有限公司
建筑专业（建筑）
工程（有效期）★ NO.A133025629
至2029年11月19日
浙江省住房和城乡建设厅监制

中华人民共和国一级注册建筑师
姓名：任丽
注册号：3302562-014
有效期至：2029年11月19日
司展设计集团有限公司

合作设计单位	盖章栏
审定	刘华林
审核	陈名
项目负责人	任丽
专业负责人	任丽
设计	任丽
制图	任丽
方量	任丽

工程名称	西山村79号0006改
子项目名称	—余景生住宅项目
图样名称	建筑方案设计说明
图样编号	1
工程编号	专业
设计阶段	方案
比例	1:100
日期	日期

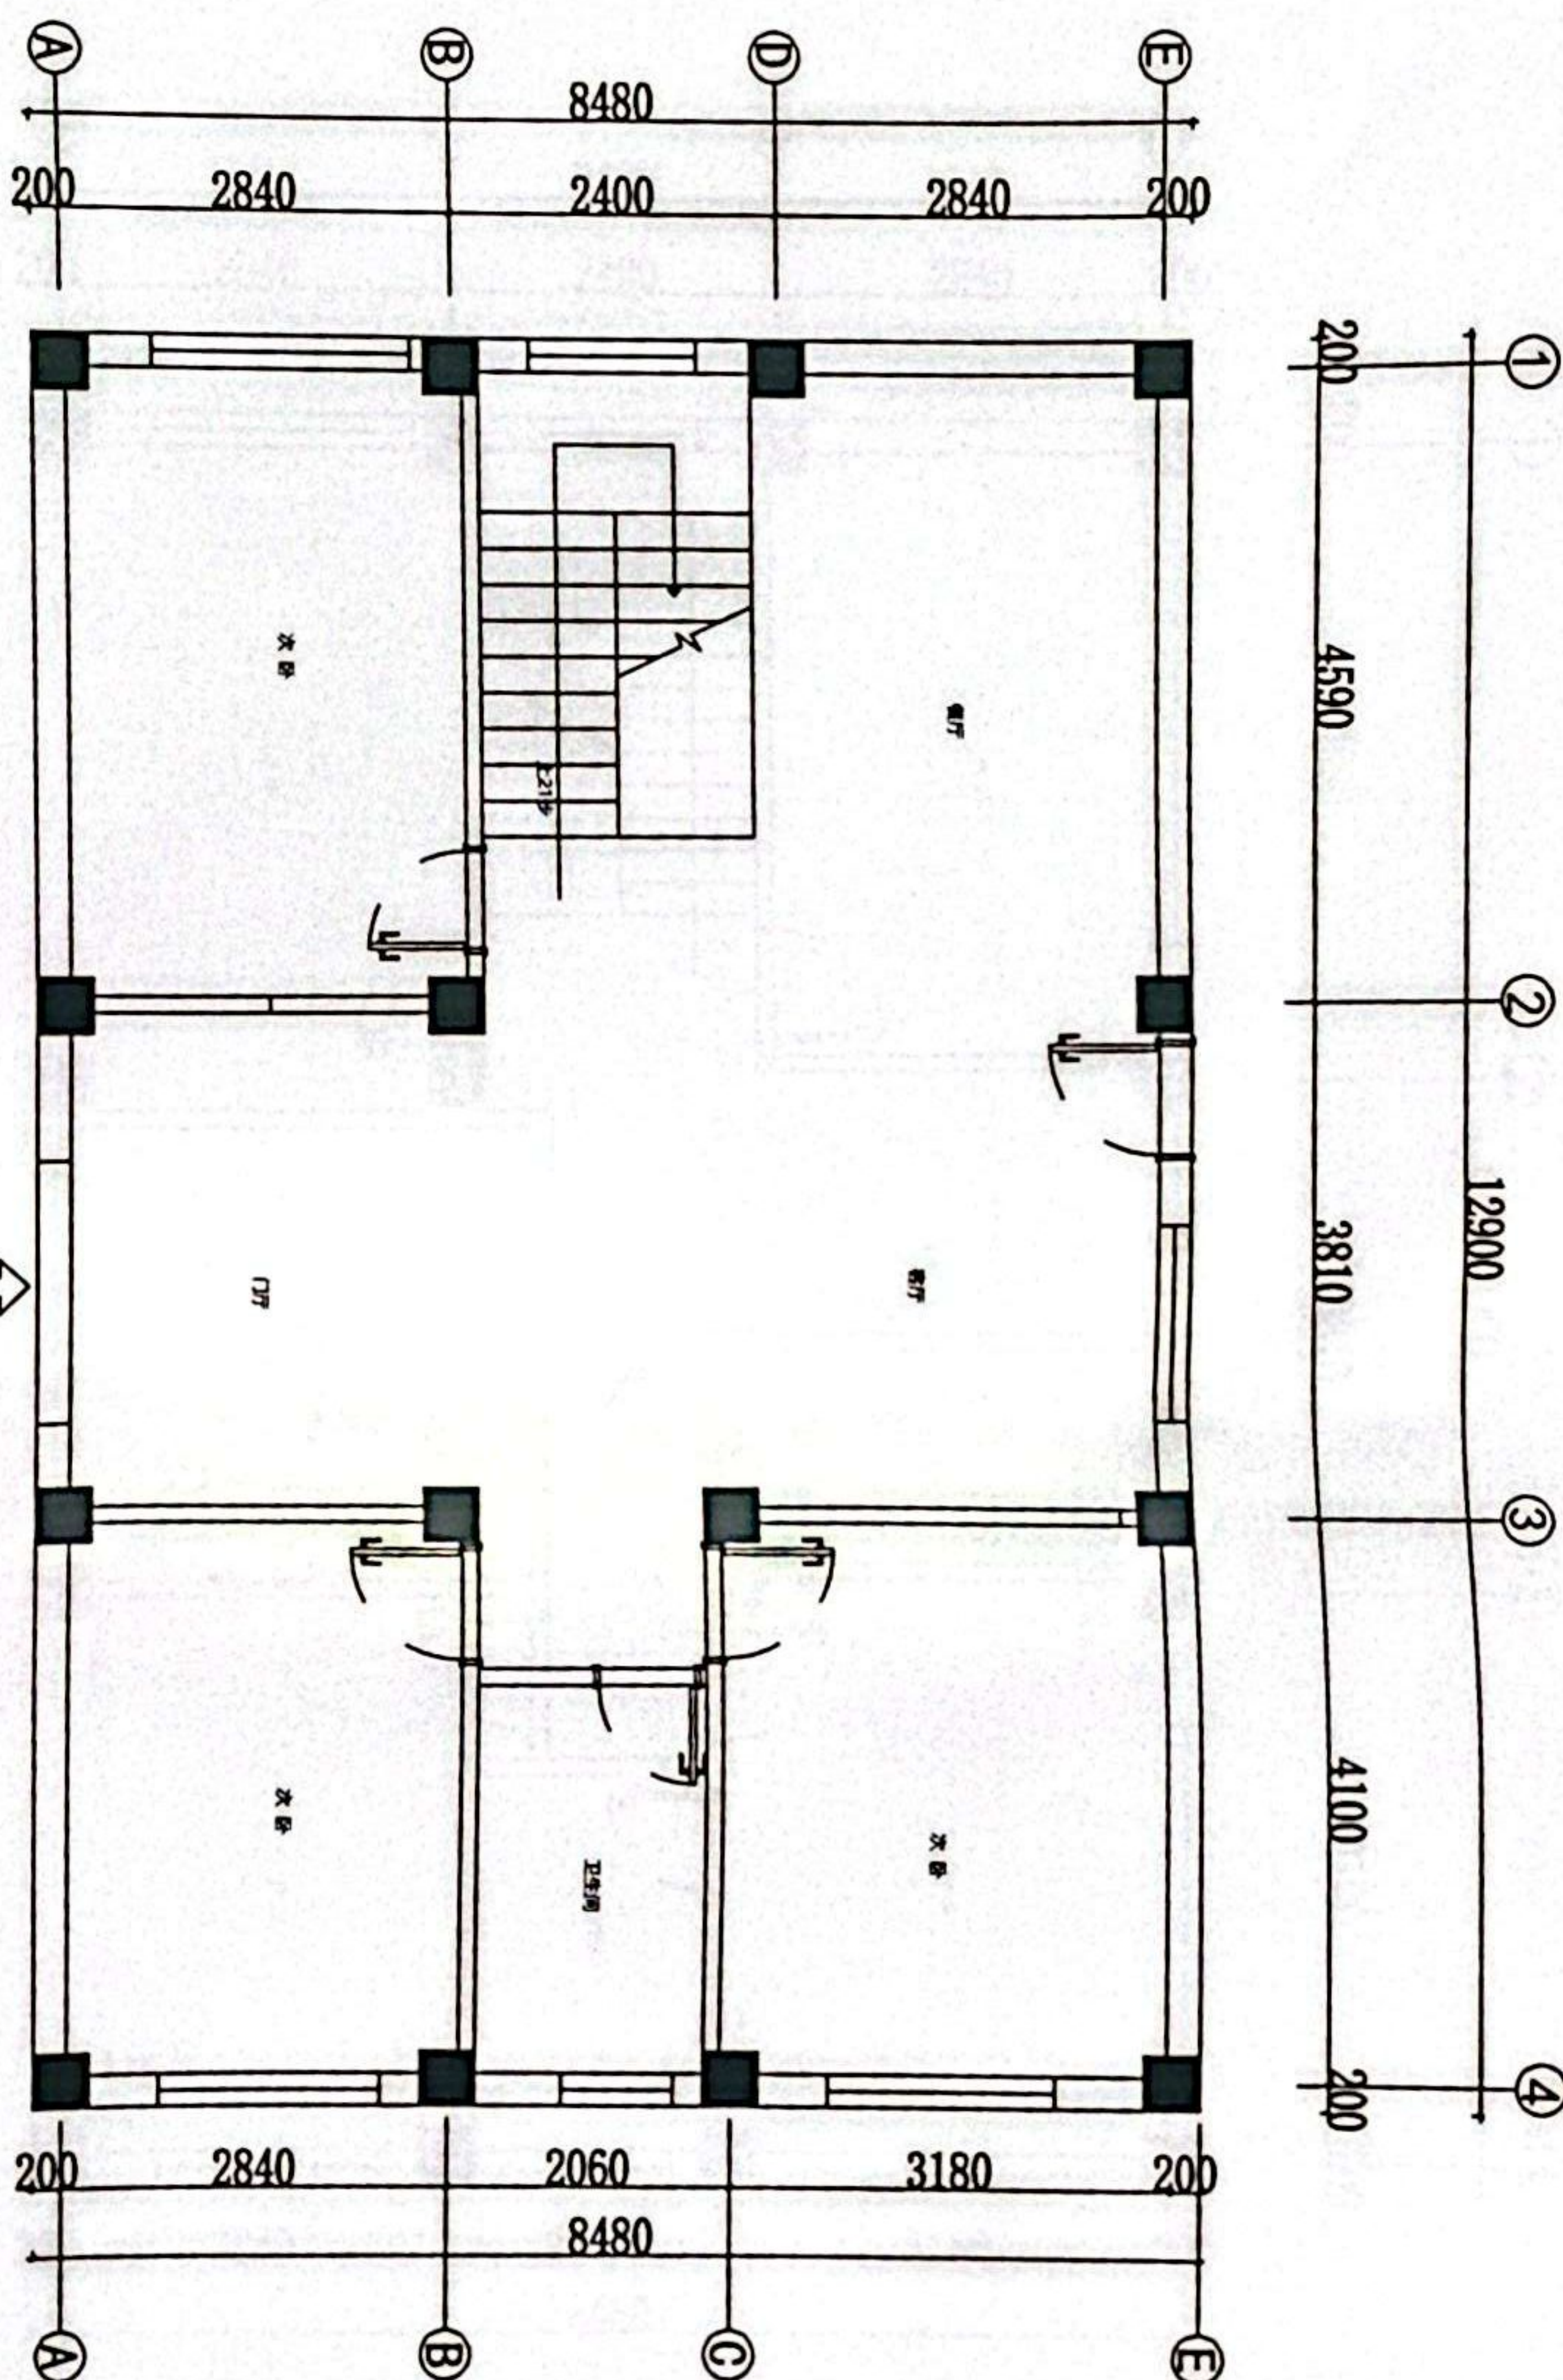

一层平面图

余景生

衛生部

司晨设计集团有限公司
建筑工程专业（市政领域）★ NO: A133025629
2023年01月19日
浙江省住房和城乡建设厅监制

姓名	任丽
注册号	3302562-014
有效期	至2009年01月30日
有	有效

至2025年01月20日

[illegible]

方案报批					
审定	刘华栋	设计人	刘华栋		
审核	杨念	任画	任画		
项目负责人	任画	任画	任画		
专业负责人	仇清杰	仇清杰	仇清杰		
校核	仇清杰	仇清杰	仇清杰		
制图	建立中	建立中	建立中		
方要	余伟	余伟	余伟		
建设单位					
工程名称	西康村79号0306改建 ——某学生住宅项目				
子项名称					
区域名称	建筑方案设计说明				
版次	1	修改原因			
工程编号		专业	建筑		
设计阶段	方案	图号	方案03		
比例	1:100	日期			



生泉茶

建筑					
结构					
给排水					
电气					
暖通					
动力					
燃气					


备注栏

司晨设计集团有限公司
（建筑）
工程（有效期）NO: A133025629
至2029年01月19日
浙江省住房和城乡建设厅监制

中华人民共和国一级注册建筑师
姓名：任丽
注册号：3302562-014
有效期至：2029年01月19日
司晨设计集团有限公司

合作设计单位
浙江三九医药有限公司

审定	刘华栋	设计	任丽
审核	杨念	校核	任丽
项目负责人	任丽	制图	任丽
专业负责人	任丽	标注	任丽
设计	任丽	立中	任丽
校核	任丽	立中	任丽
审核	任丽	立中	任丽
审定	任丽	立中	任丽
工程名称	西溪村79号0606改		
子项名称	—金里居住宅项目		
图纸名称	建筑方案设计说明		
版次	1	修改原因	
工程编号		专业	建筑
设计阶段	方案	图号	方案01
比例	1:100	日期	

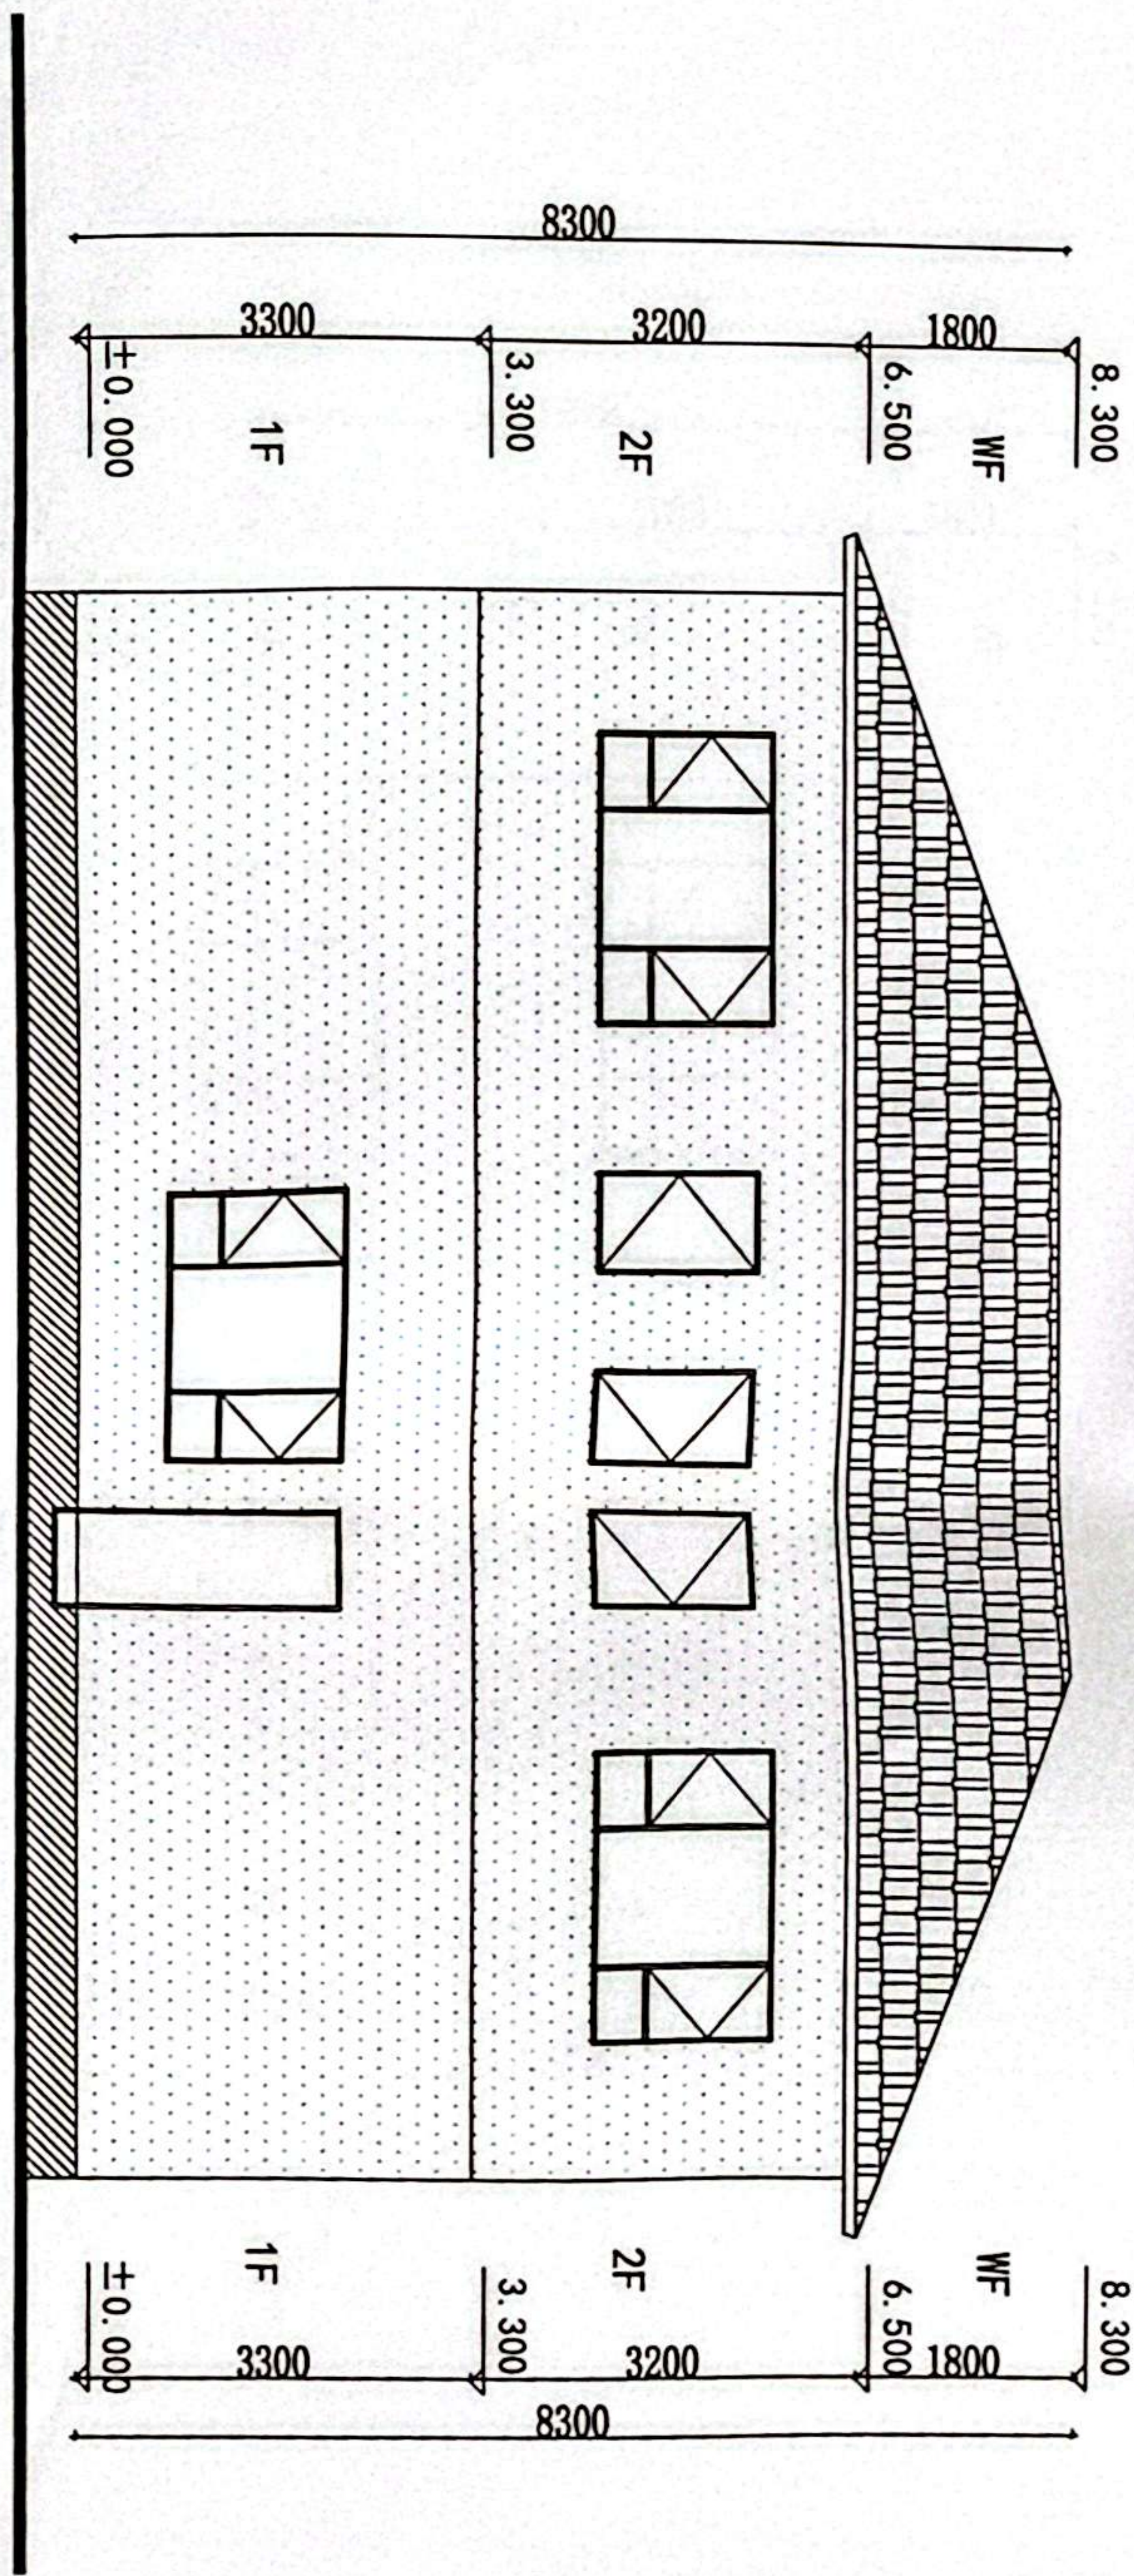

外装饰材料

外饰1	棕青色瓦屋面
外饰2	米白色真石漆
外饰3	深棕色真石漆

④-①轴立面图

余景生

車馬費

建筑行（建筑
工程）甲级（有效期★）NO:A133025629

中华人民共和国一级注册建筑师

姓名	任 丽
注册号	3302562-014
有效期	至2026年04月28日




司展设计集团有限公司

[illegible]

姓名		刘华栋	刘华栋
单位	科室	任副	任副
审核	任副	任副	任副
项目负责人	任副	任副	任副
专业负责人	任副	任副	任副
校核	任副	任副	任副
设计	任副	任副	任副
审核	任副	任副	任副
方量	任副	任副	任副

建设单位	西桥村79号0606文			
工程名称	——农民居住宅项目			
子项名称				
图纸名称				
版次	1	修改原因		
工程编号		专业	建筑	
设计阶段	方案	图号	方案(08)	
比例	1:100	日期		

外饰1		棕青色瓦星面
外饰2		米白色真石漆
外饰3		深棕色真石漆

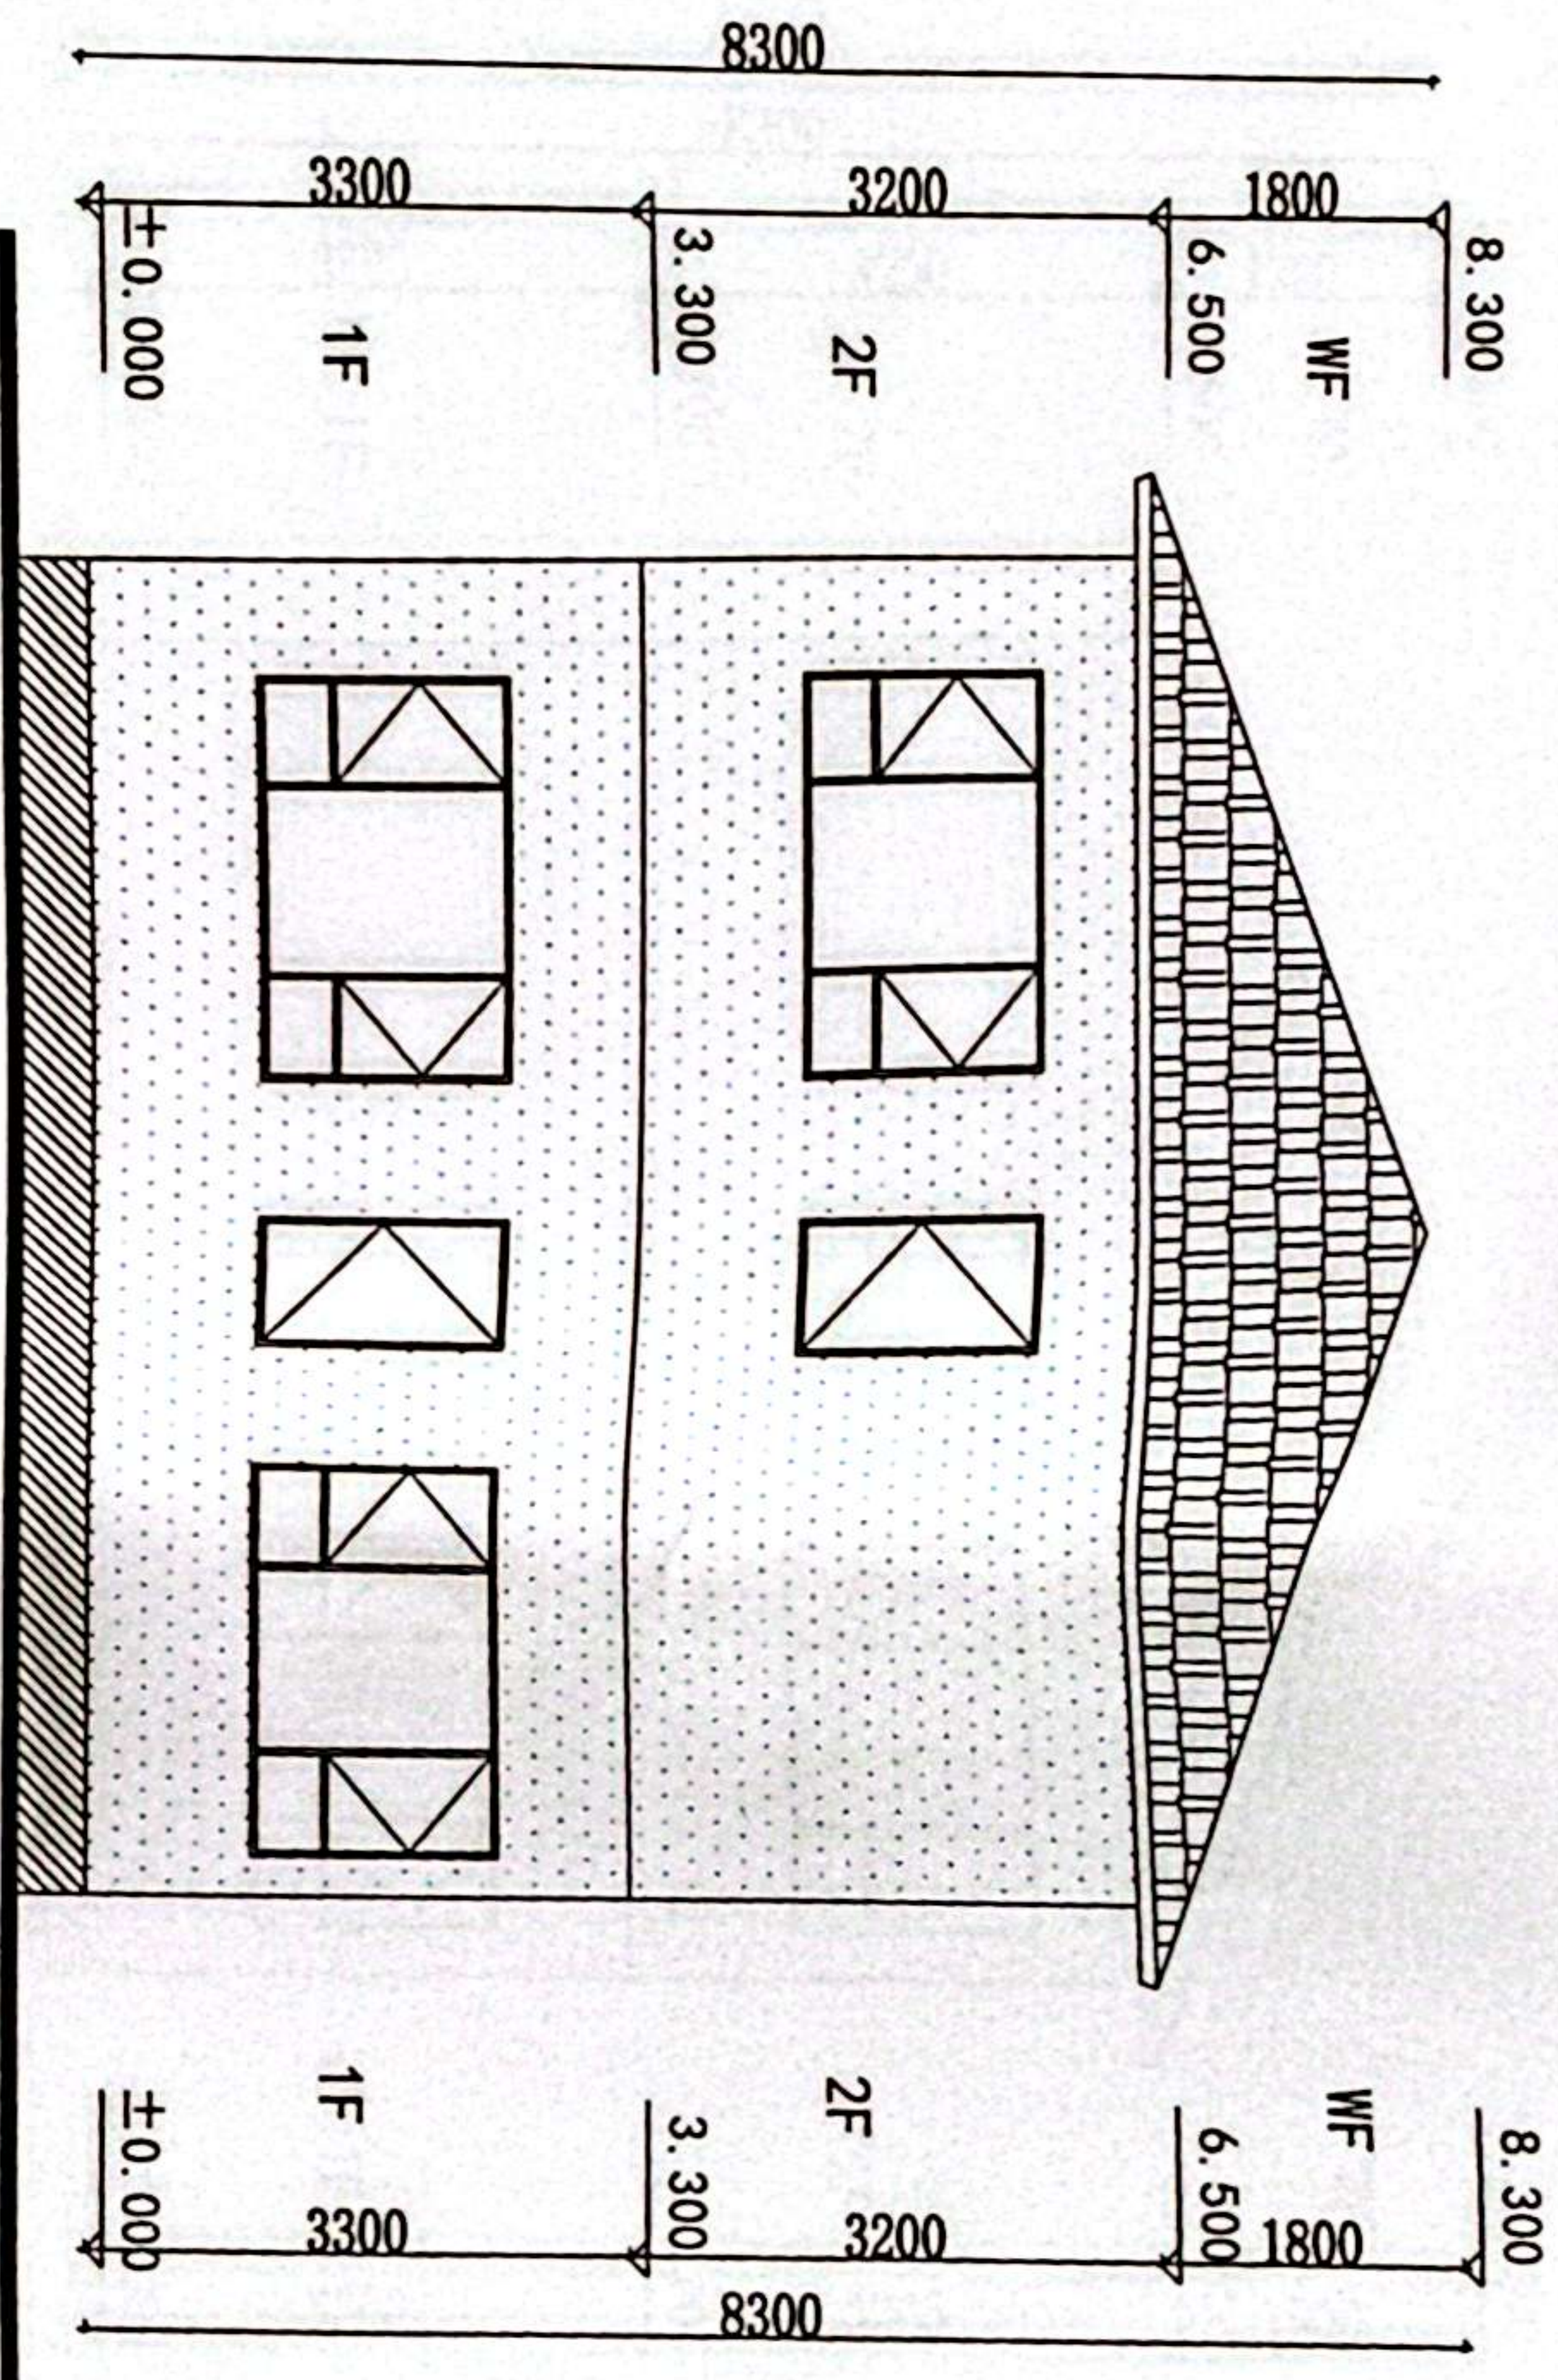

Ⓐ-Ⓔ轴立面图

吳生

車馬費

（定鼠）

浙江少	1月19日
本2029年	

浙江省住房和城乡建设厅

姓名：任丽

注册号: 3302562-014
有效期至: 2026年07月28日

有效期至：2025年01月08日

[illegible]

合作设计单位	
--------	--

卷之四

审定	刘华栋	刘华栋
----	-----	-----

申 旗	新 志	一 松
MADE IN CHINA		

項目負責人	任 國	任 國
-------	-----	-----

专业负责人	任	任
		任

授上時	此清杰
-----	-----

设计：潘立中

	空中	U39
--	----	-----

	金作	宋+弗		金作
--	----	-----	--	----

	
--	--

工程名称	金景生住宅项目
------	---------

子項名稱

姓名	
----	--

第 1 次	修改圖
-------	-----

工程编号		专业	备注
工程名称	4	专业名称	

设计阶段	方案	图号	方案编号
------	----	----	------

比例	1:100	目	
----	-------	---	--

[illegible]


100

100

100

10

未加蓋本公司出圖章字號

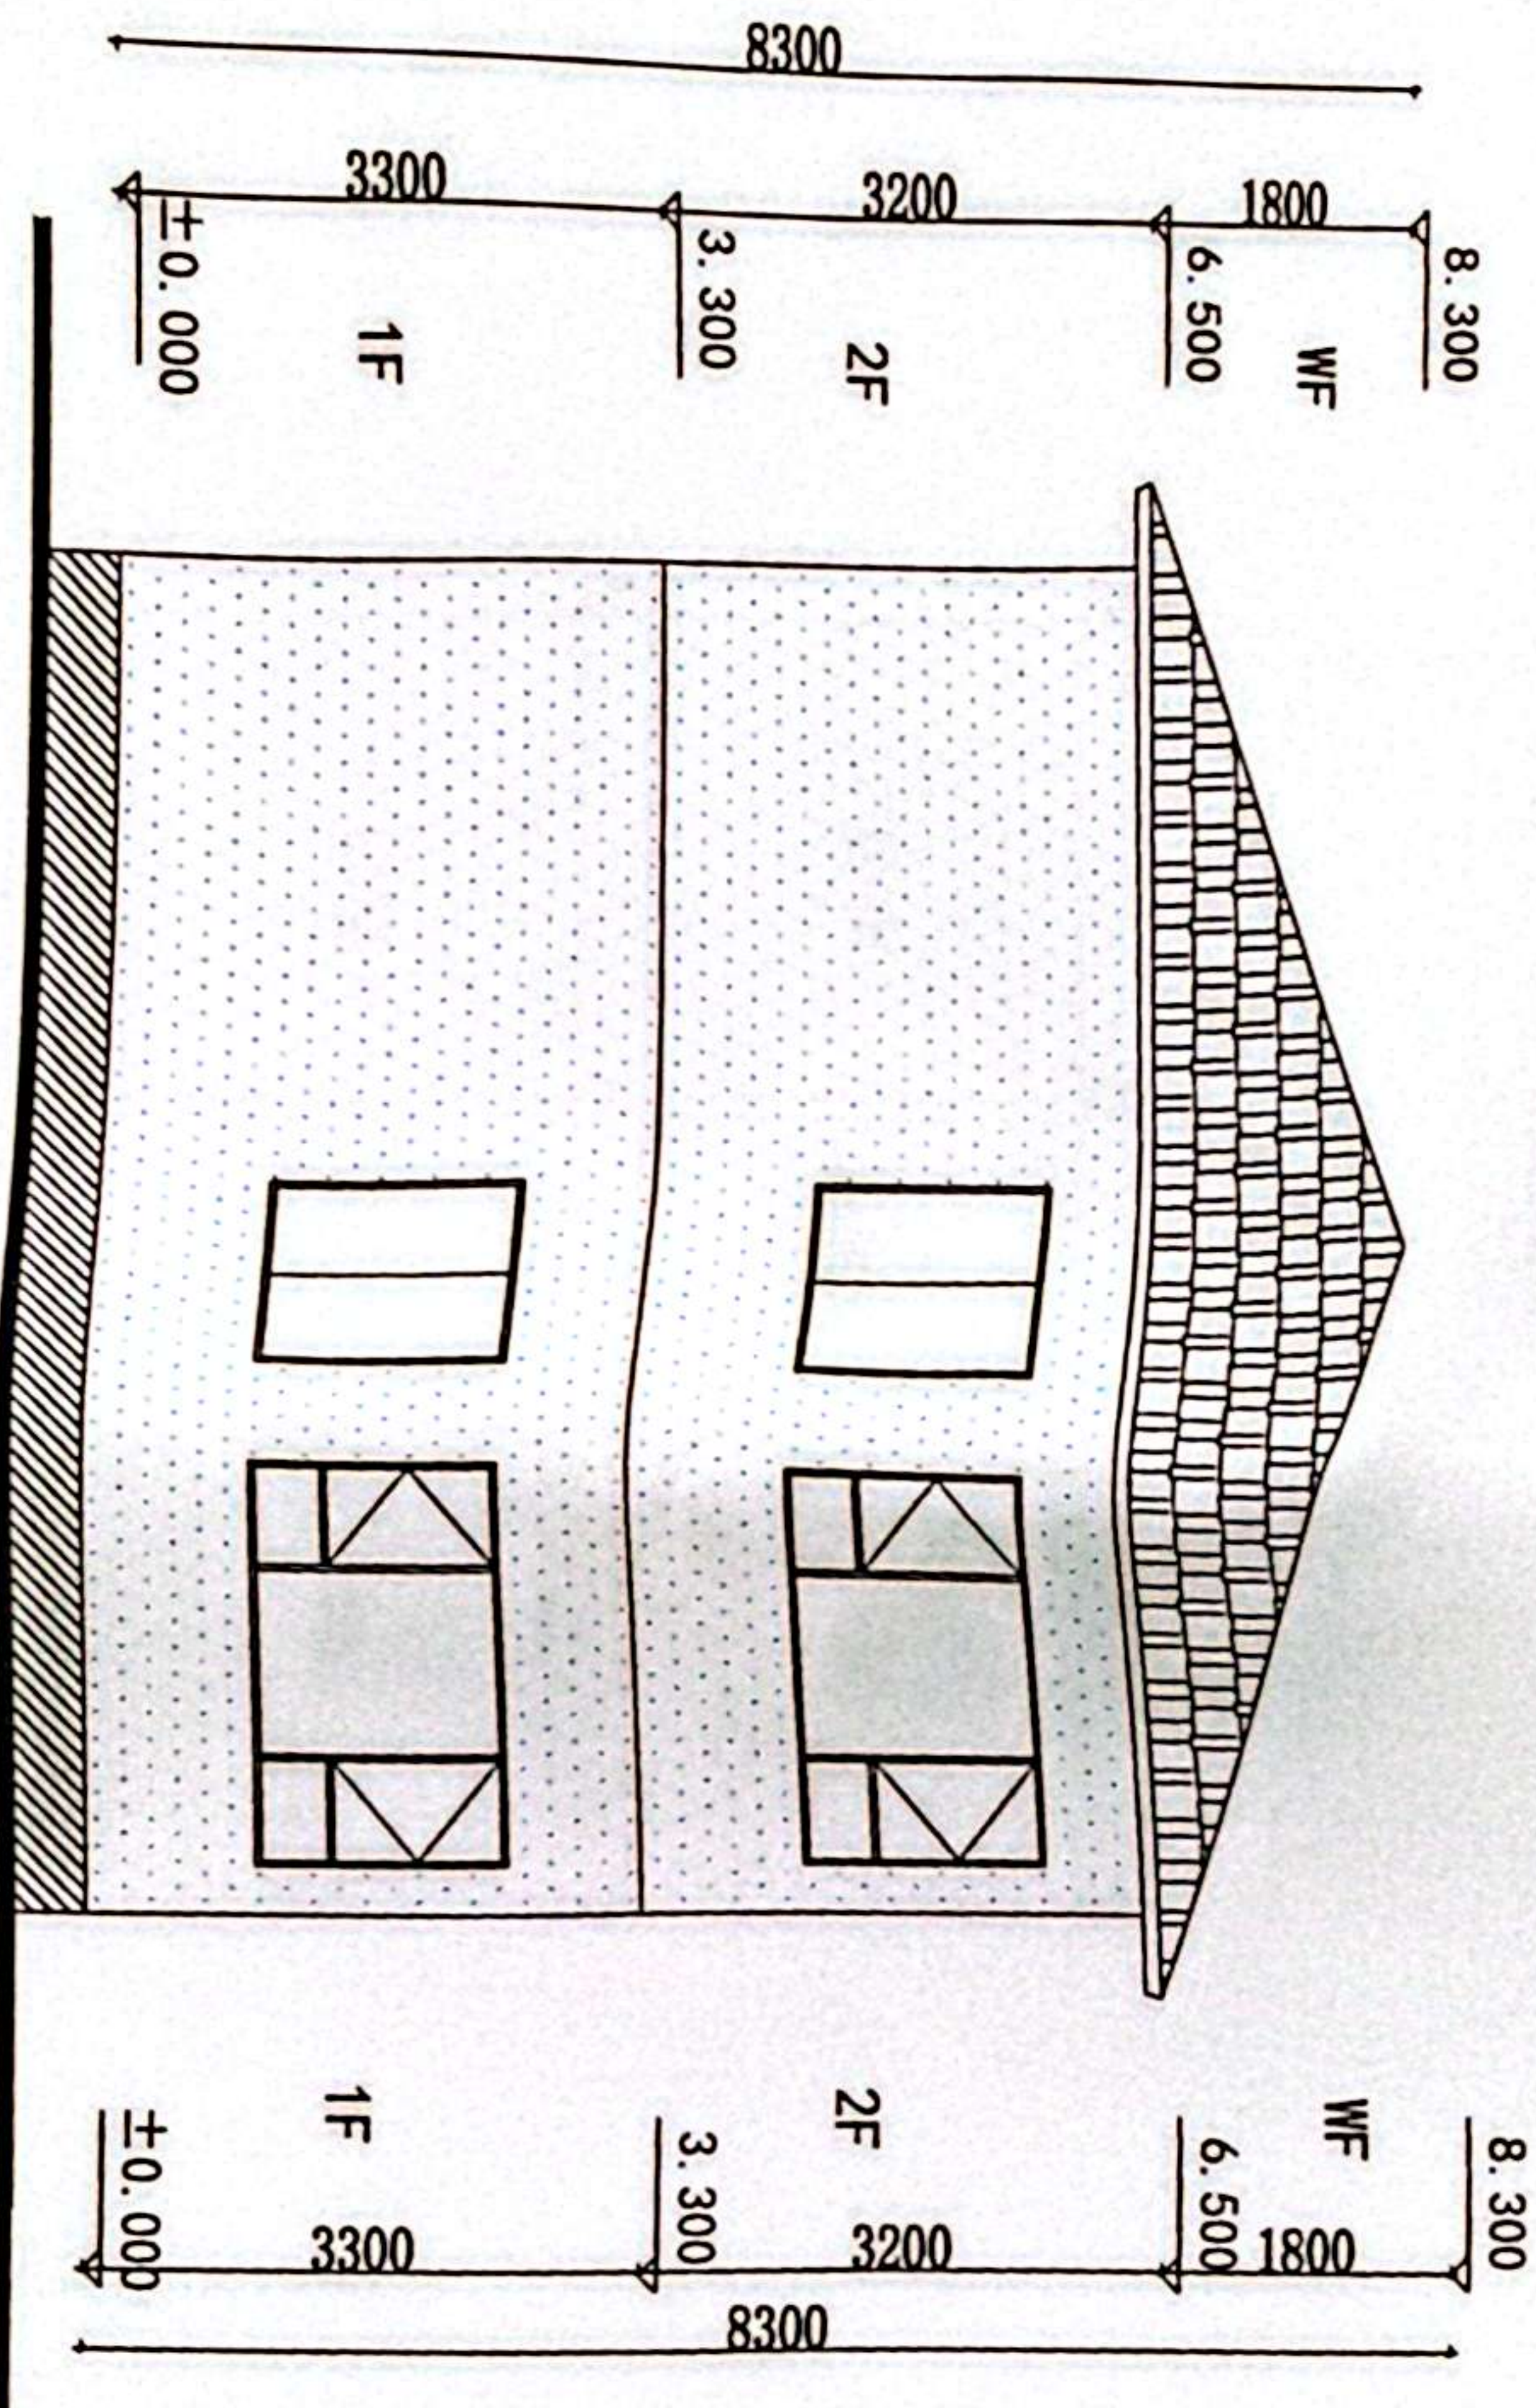

外饰1		棕青色瓦星面
外饰2		米白色真石漆
外饰3		深棕色真石漆

⑤-E-A轴立面图

朱一

車位

建 筑 行 业 (有 效 期 大) NO. A133025629

浙江省住房和城乡建设厅监制

姓名：任 丽
注册号：3302562-014
有效期至：2026年01月28日

[illegible]

比例	1:100	日期
----	-------	----

余景生

