


中华人民共和国一级注册建筑师
姓名: 吴良海
注册号: 44085566-034
有效期至: 至2027年04月

广州博恩建筑设计研究院有限公司
 GUANGZHOU BOEN ARCHITECTURAL DESIGN
 INSTITUTE CO., LTD.

建设工程设计单位资质证书编号: A2440792R
 发证机关: 住房和城乡建设部
 有效期至: 2027年04月05日

建设单位	福建永吉吉庆新材料有限公司
工程名称	年产40万立方米高性能纤维、竹基新材料、家具板项目(一期)
子项名称	竹板
工程编号	与娟
审定	与娟
审核	吴良海
项目负责人	李喜林
专业负责人	吴良海
校对	李喜林
设计	张健

图名	总平面布置图
专业	建筑
阶段	01
图号	01
日期	2025.05.12

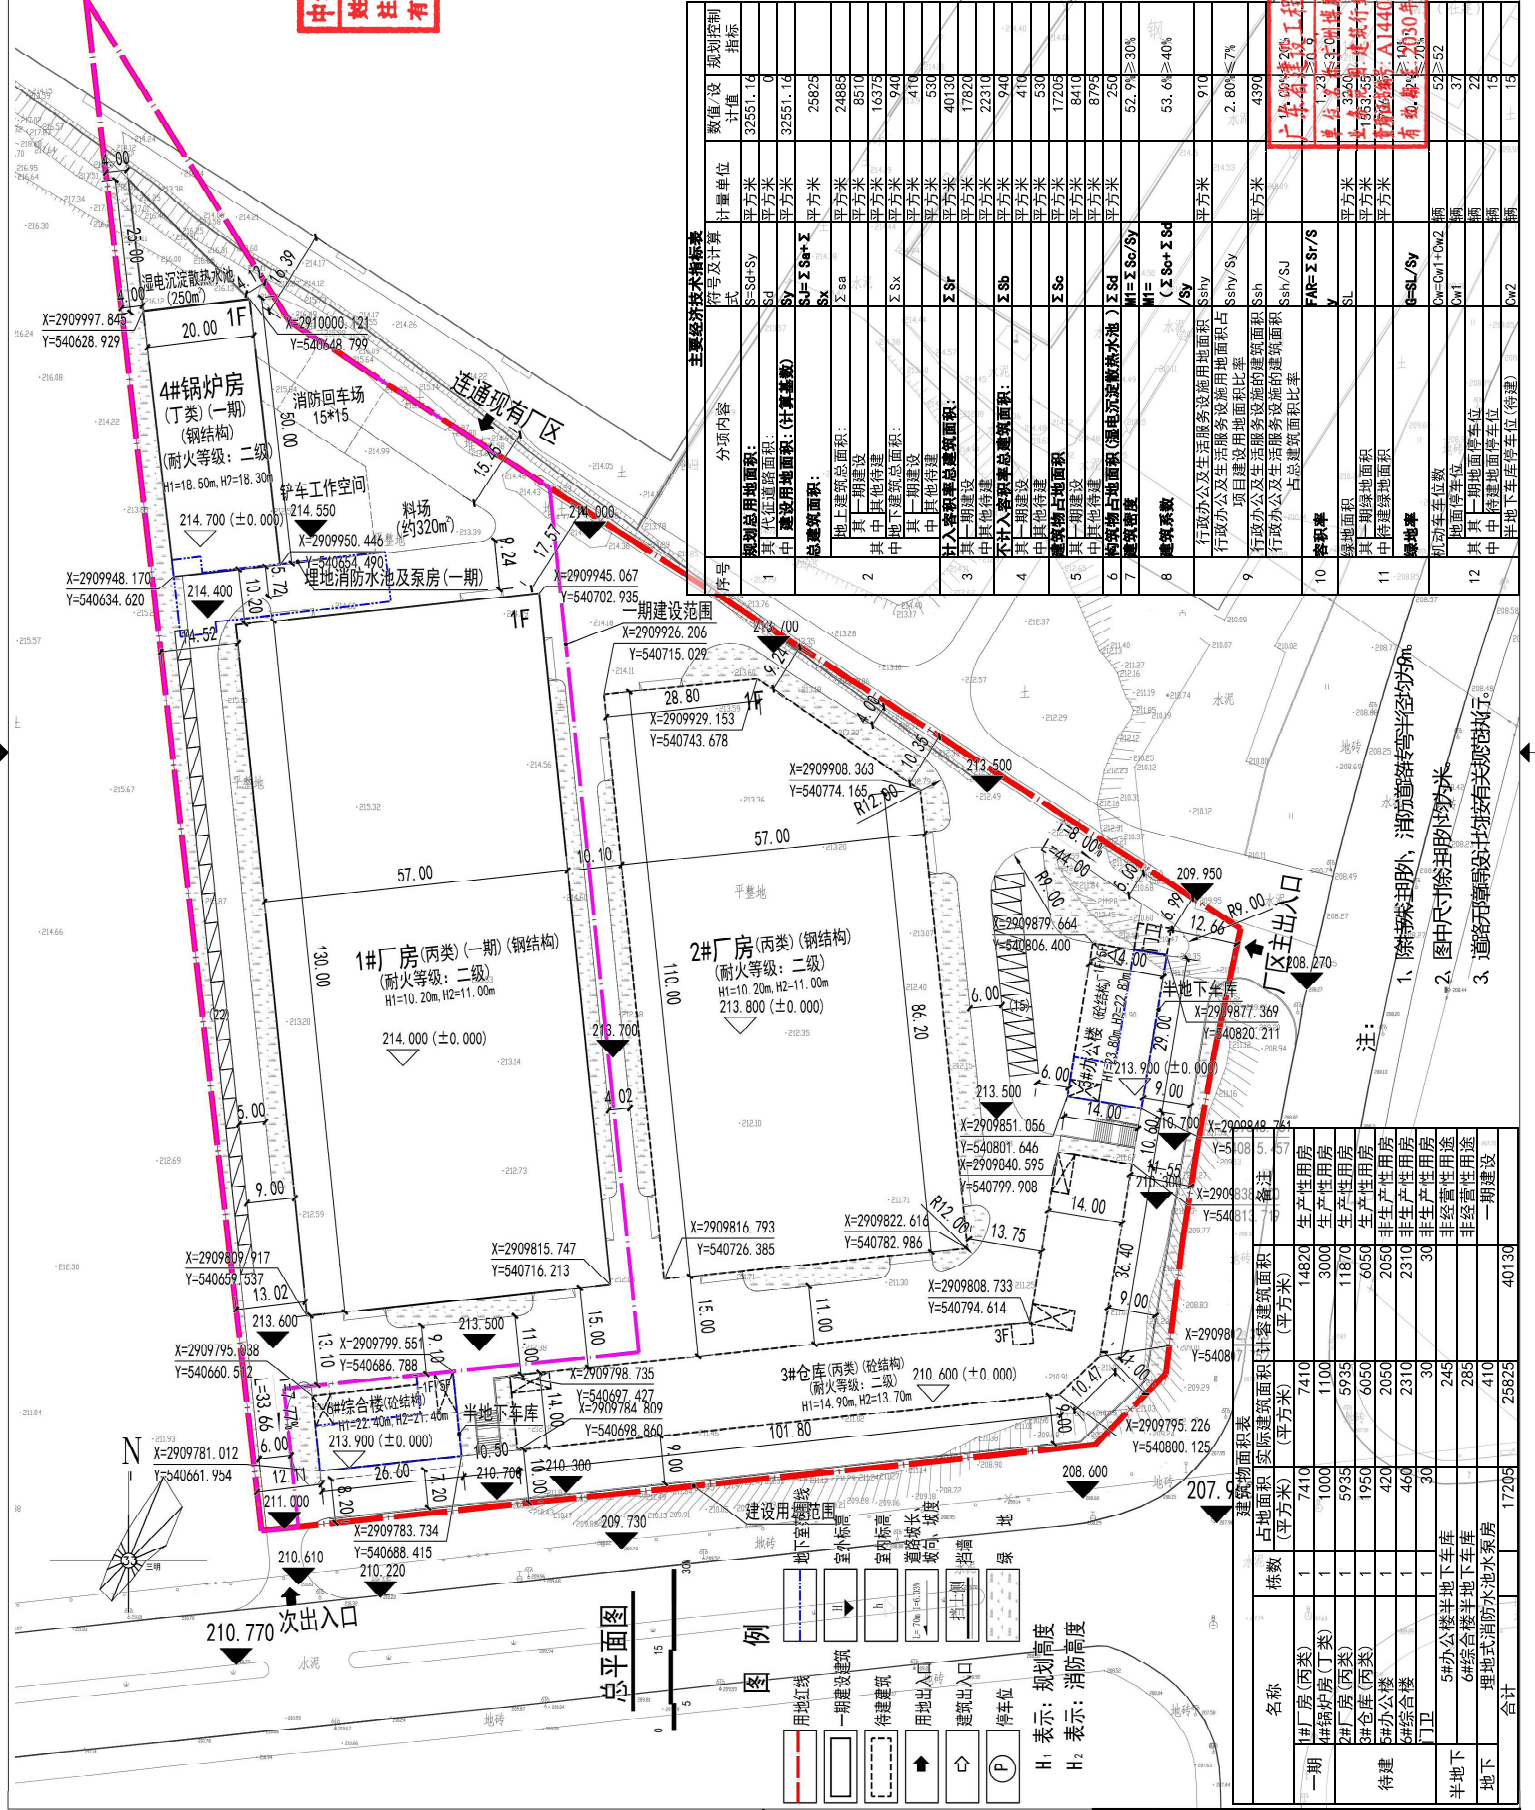

广州博恩建筑设计研究院有限公司
 盖章: 2025.05.12
 注册建筑师: 吴良海
 注册工程师: 李喜林

- 注:
- 除特殊注明, 消防车道转弯半径均为9米
 - 图中尺寸除注明外均为米
 - 道路边缘线设计均按有关规范执行。

名称	栋数	占地面积 (平方米)	实际建筑面积 (平方米)	备注
1#厂房(丙类)	1	7410	14820	生产性用房
2#厂房(丙类)	1	1000	3000	生产性用房
3#厂房(丙类)	1	5935	11870	生产性用房
4#办公楼	1	1950	6050	生产性用房
5#综合楼	1	420	2050	非生产性用房
6#综合楼	1	460	2310	非生产性用房
7#门卫	1	30	30	非生产性用房
8#办公楼地下室	1	245	245	非经营性用途
9#综合楼地下室	1	285	285	非经营性用途
10#埋地式消防水池水泵房	1	410	410	一期建设
合计		17205	25825	