


三元区小蕉小学南侧地块项目征收范围红线图 (比例尺: 1: 1000)

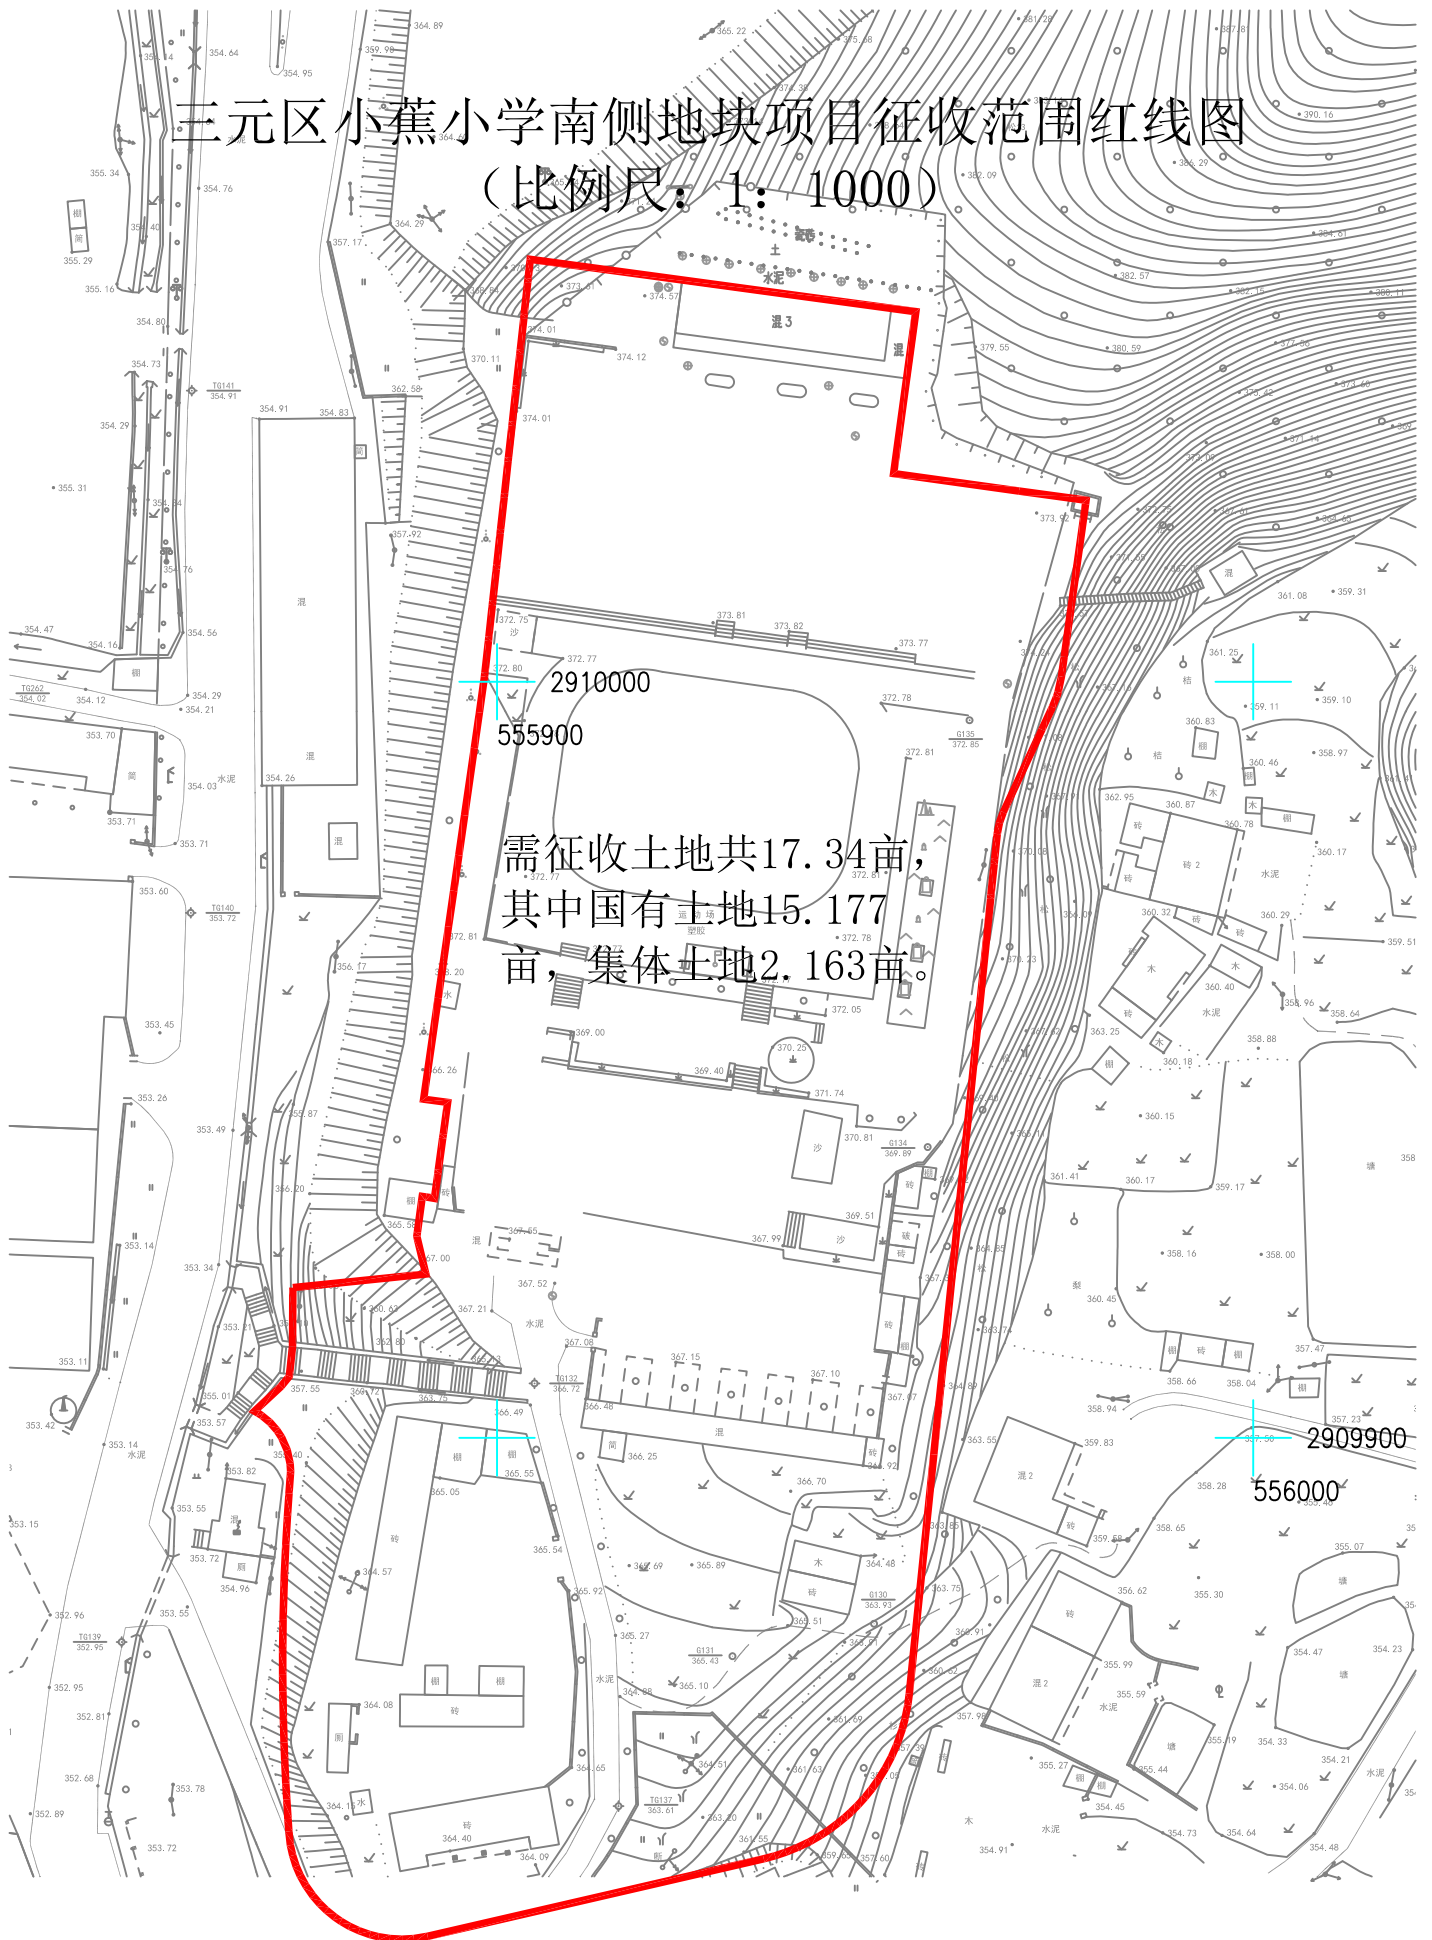

需征收土地共17.34亩,
其中国有土地15.177
亩,集体土地2.163亩。

2910000

555900

2909900

556000