


# 陈大后坑A地块项目勘测定界图

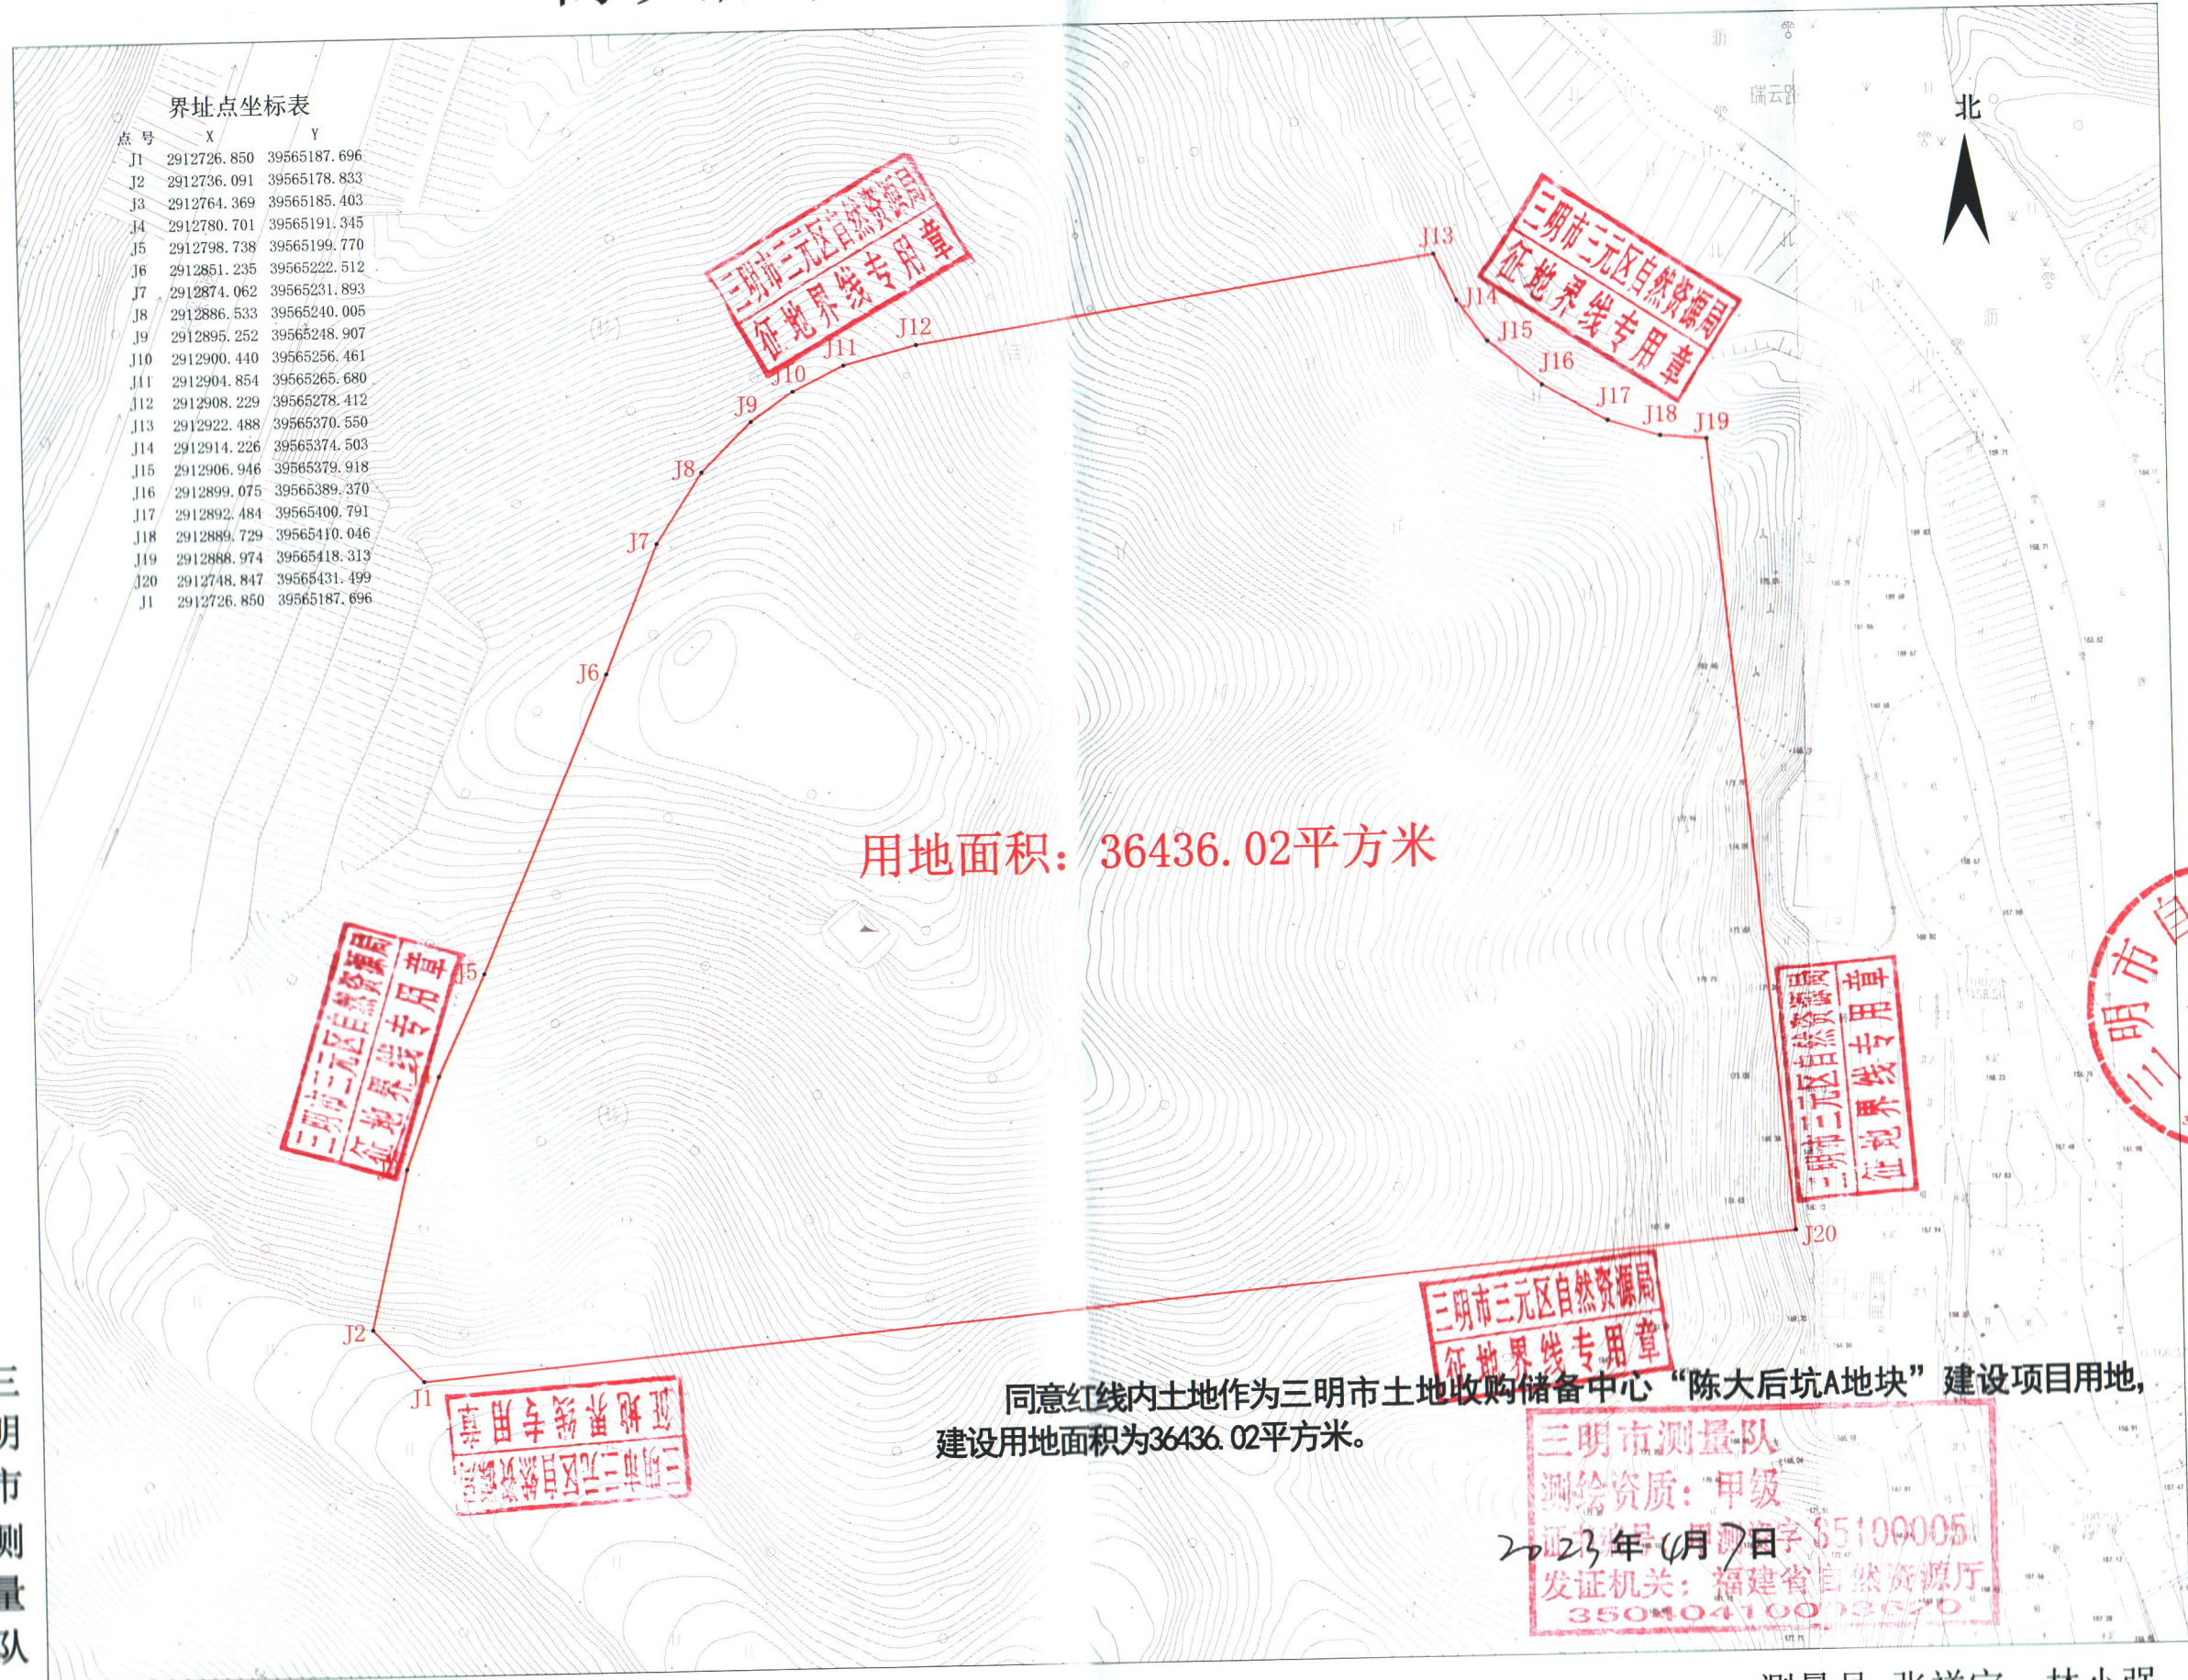

界址点坐标表

点号	X	Y
J1	2912726.850	39565187.696
J2	2912736.091	39565178.833
J3	2912764.369	39565185.403
J4	2912780.701	39565191.345
J5	2912798.738	39565199.770
J6	2912851.235	39565222.512
J7	2912874.062	39565231.893
J8	2912886.533	39565240.005
J9	2912895.252	39565248.907
J10	2912900.440	39565256.461
J11	2912904.854	39565265.680
J12	2912908.229	39565278.412
J13	2912922.488	39565370.550
J14	2912914.226	39565374.503
J15	2912906.946	39565379.918
J16	2912899.075	39565389.370
J17	2912892.484	39565400.791
J18	2912889.729	39565410.046
J19	2912888.974	39565418.313
J20	2912748.847	39565431.499
J1	2912726.850	39565187.696

用地面积：36436.02平方米

同意红线内土地作为三明市土地收购储备中心“陈大后坑A地块”建设项目用地，建设用地面积为36436.02平方米。

三明市测量队  
测绘资质：甲级  
证号：测字51090051  
发证机关：福建省自然资源厅  
3504041002620

三明市测量队

三明市测量队于2022年7月成图。  
2000国家大地坐标系，中央子午线117° 00'。  
1956高程系统，等高距1.0米。  
2017图式

测量员：张祥宝、林小强  
绘图员：张祥宝  
检查员：肖丽文