



三明市沙县区规划测量队
测绘资格 乙级
证书编号 乙测资字35502584
发证机关 福建省自然资源厅

用地单位	三明市交发集团公路建设开发有限公司	项目名称	三沙生态旅游大道一期工程（沙县区）	图纸名称	勘测定界图-1	测绘单位	三明市沙县区规划测量队	审核	邓炜亮	说明	1、本图比例尺：1:2000 2、图例按2000大地坐标系，高程3度带投影，中央子午线117度。	第2页共12页
------	-------------------	------	-------------------	------	---------	------	-------------	----	-----	----	---	---------

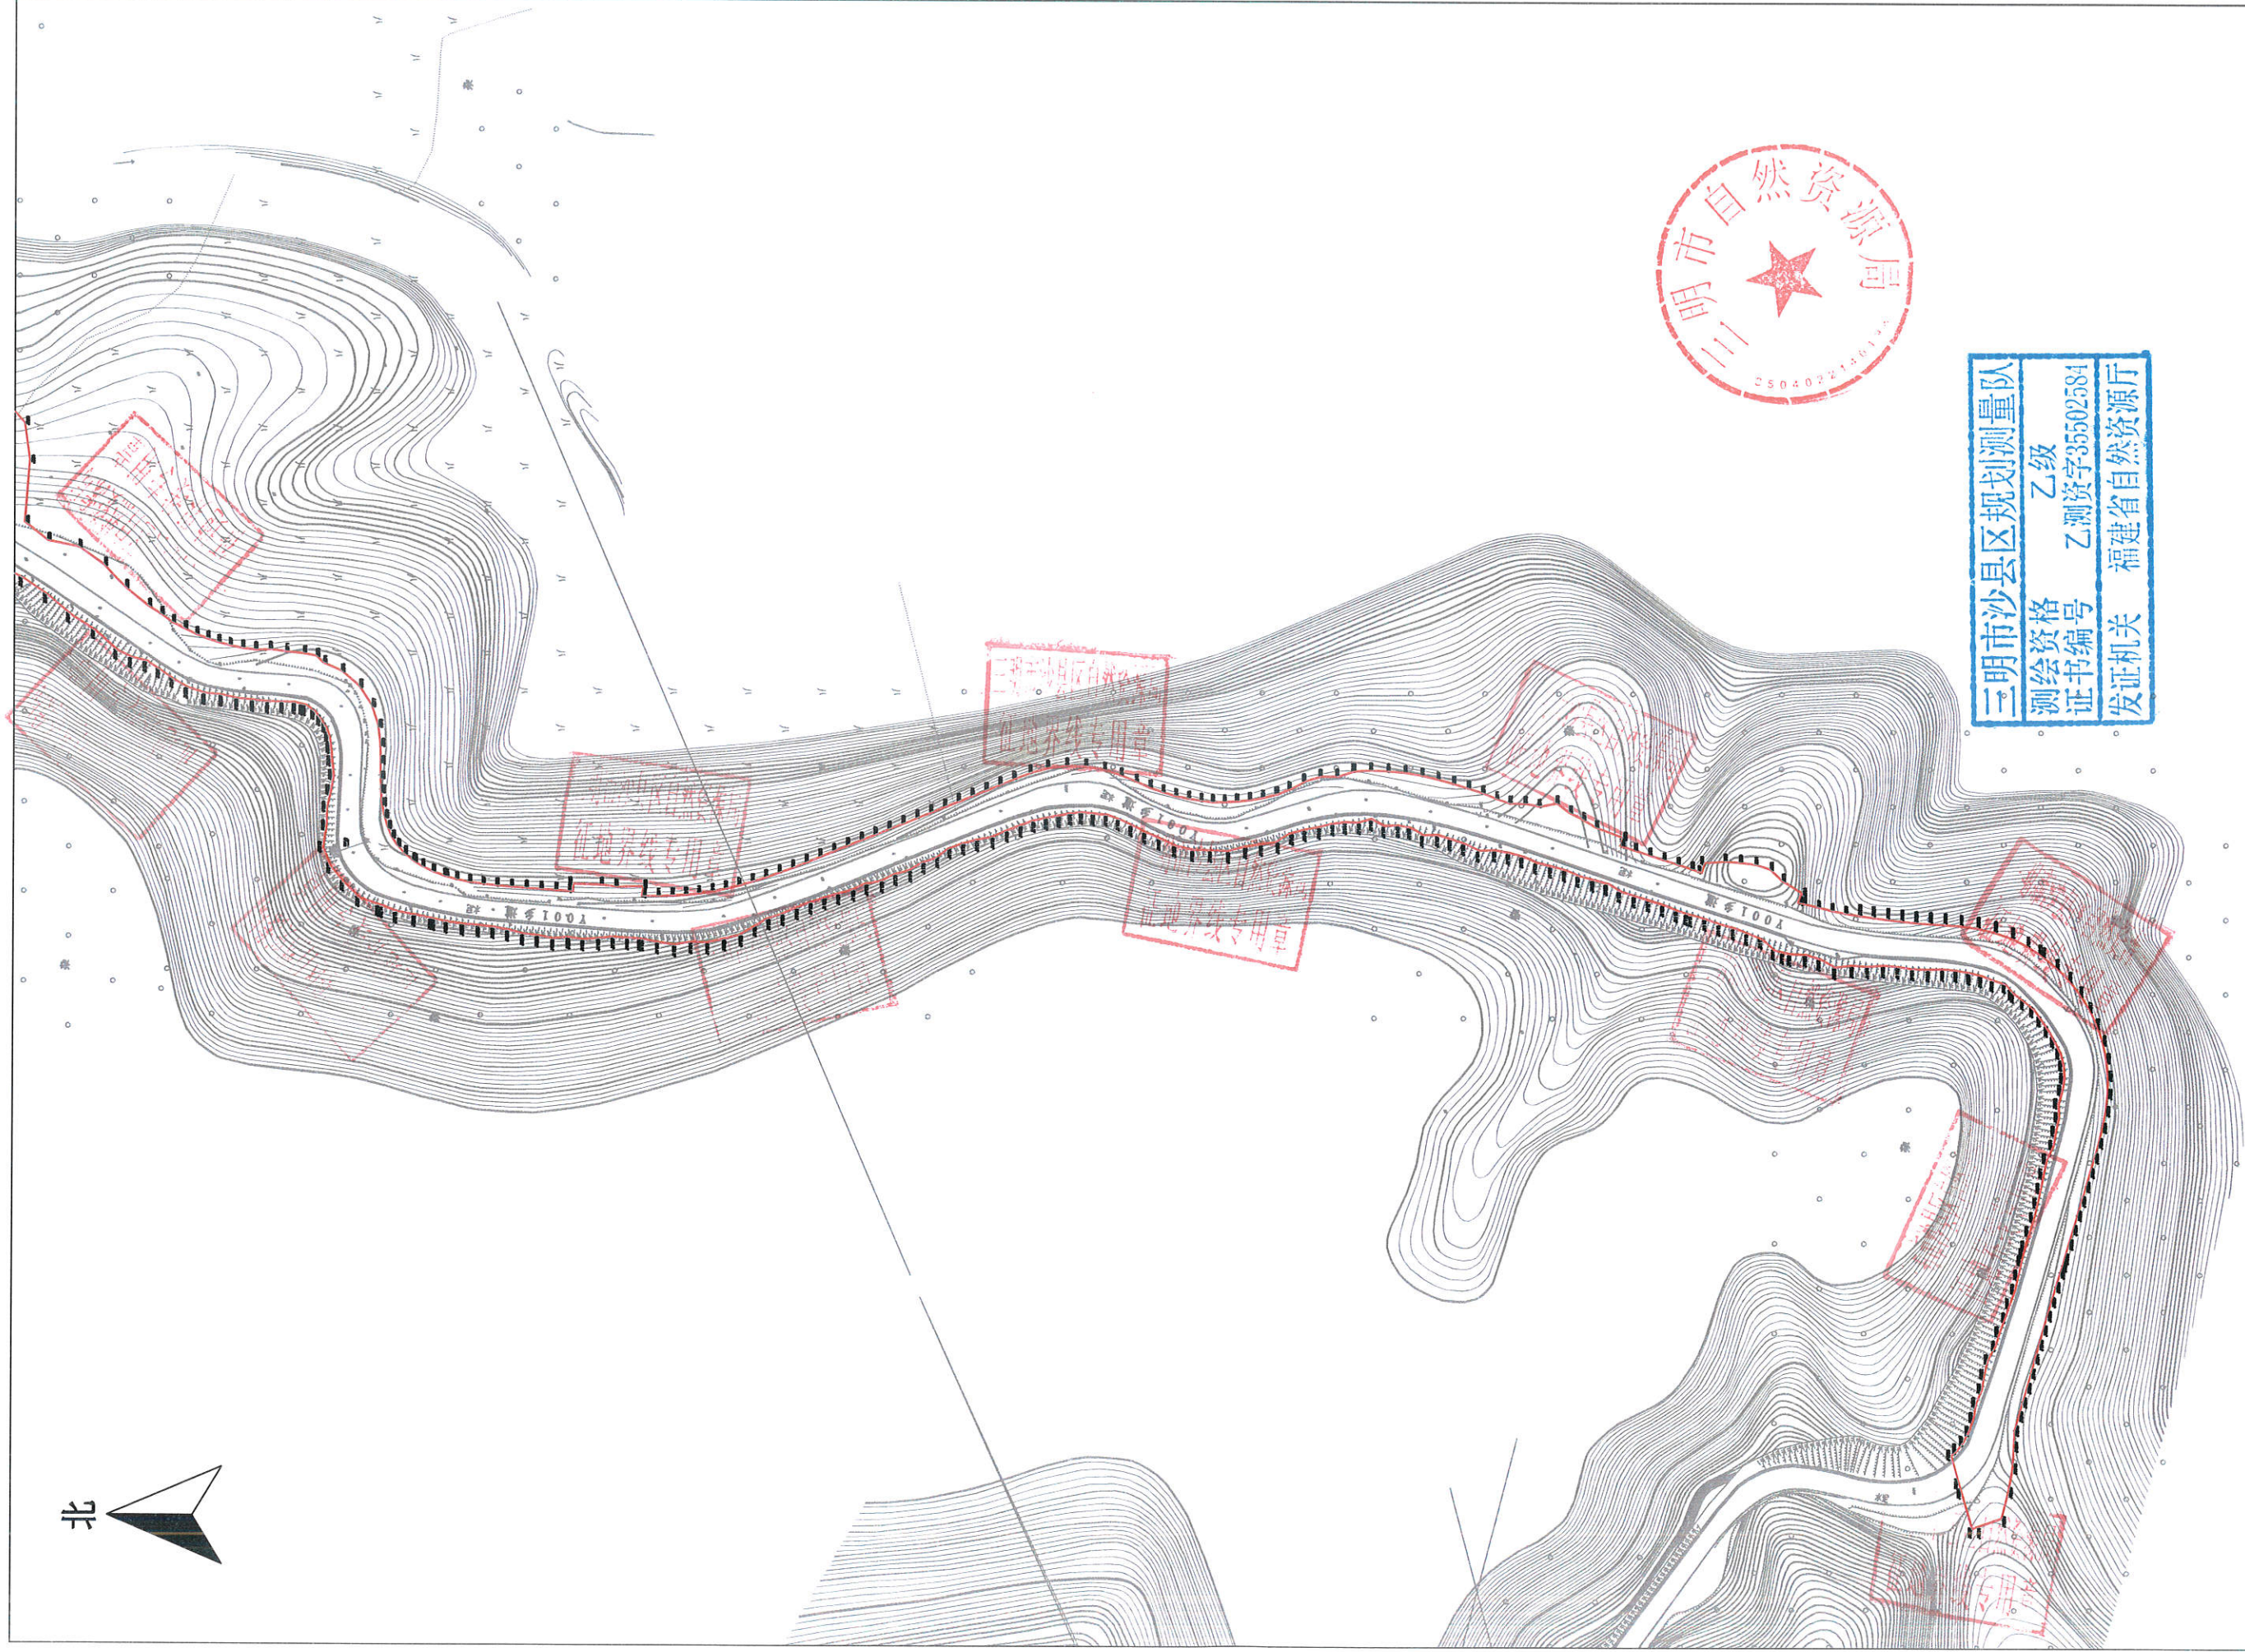

用图单位	三明市交通集团公路建设开发有限公司	项目	三沙生态旅游大道一期工程(沙县段)	图纸名称	勘测定界图-2	测绘单位	三明市沙县区规划测量队	绘图	赖仁棕	审核	邓特亮	说明	1、本图比例尺1:2000 2、国家2000大地坐标系, 高程3度带投影, 中央子午线117度。	第3页 共12页
------	-------------------	----	-------------------	------	---------	------	-------------	----	-----	----	-----	----	---	----------

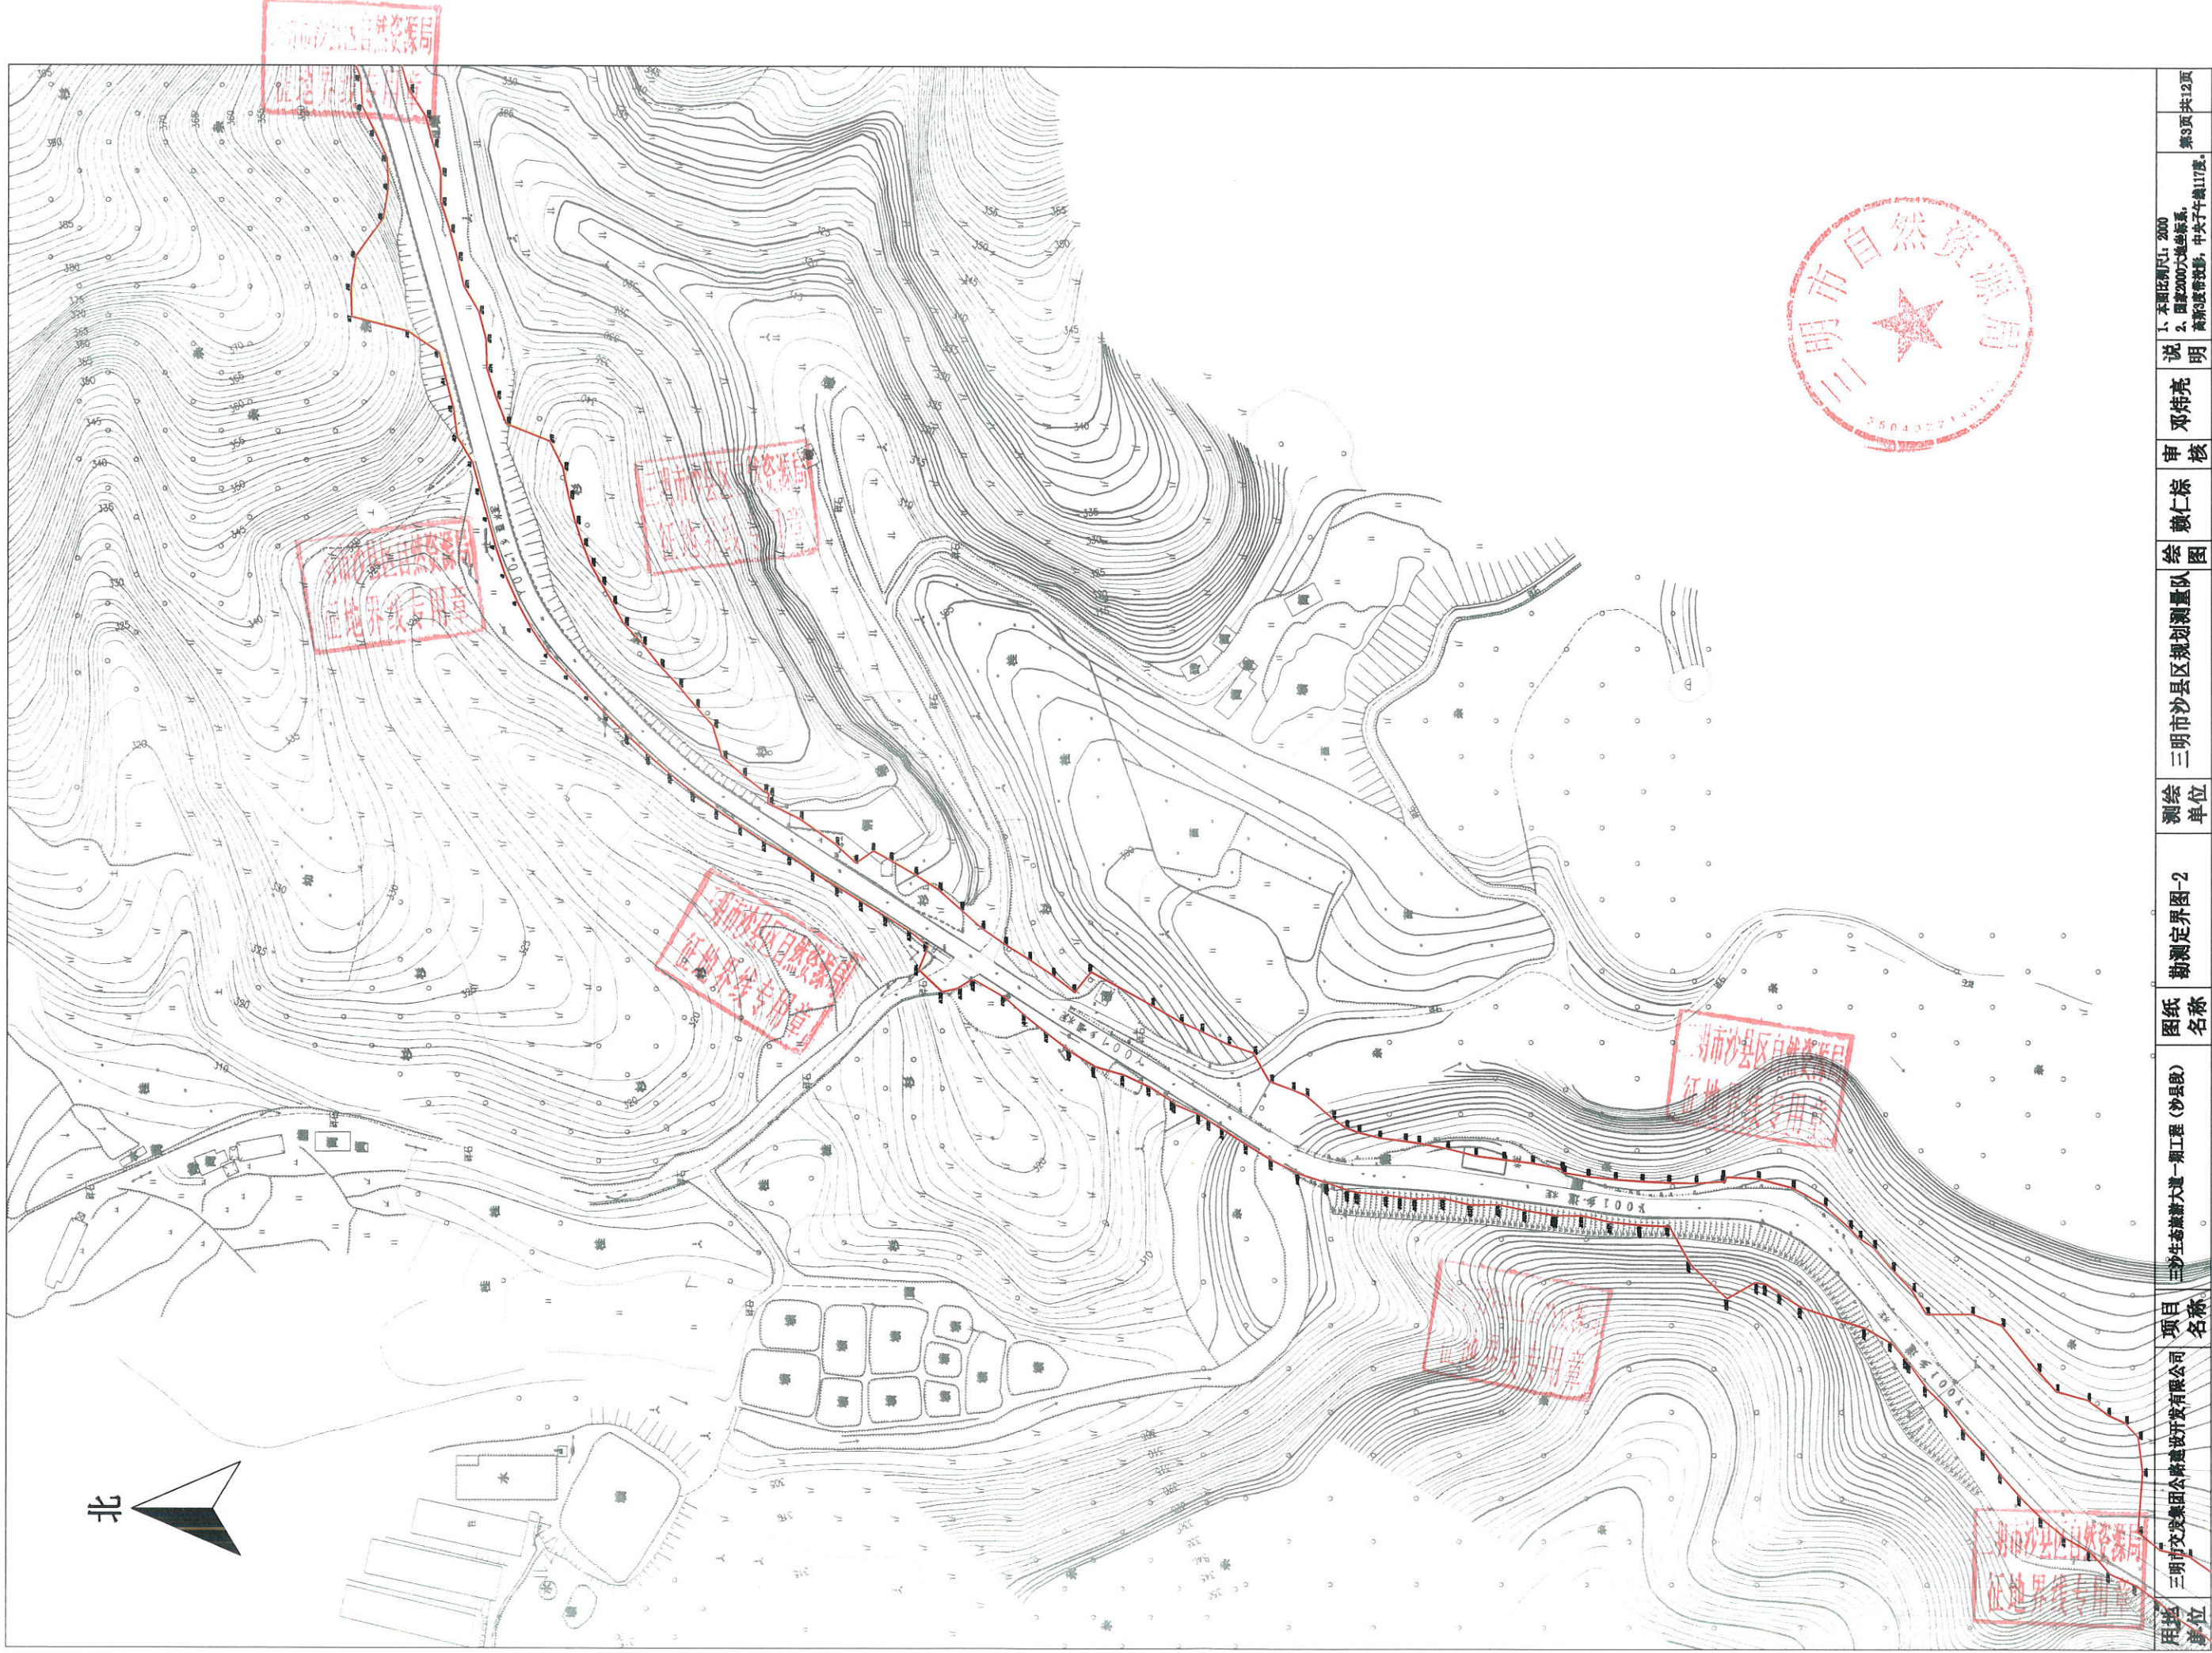

北



三明市沙县区自然资源局
征用地界线专用章


三明市沙县区自然资源局
征用地界线专用章

三明市沙县区自然资源局
征用地界线专用章


三明市沙县区自然资源局
征用地界线专用章

三明市沙县区自然资源局
征用地界线专用章


用地单位	三明市交发集团公路建设开发有限公司	项目名称	三沙生态旅游大道一期工程（沙县段）	图纸名称	勘测定界图-3	测绘单位	三明市沙县区规划测量队	绘图	赖仁棕	审核	邓伟亮	说明	1、本图比例尺1:2000 2、国家2000大地坐标系， 高斯3度带投影，中央子午线117度。	第4页共12页
------	-------------------	------	-------------------	------	---------	------	-------------	----	-----	----	-----	----	---	---------

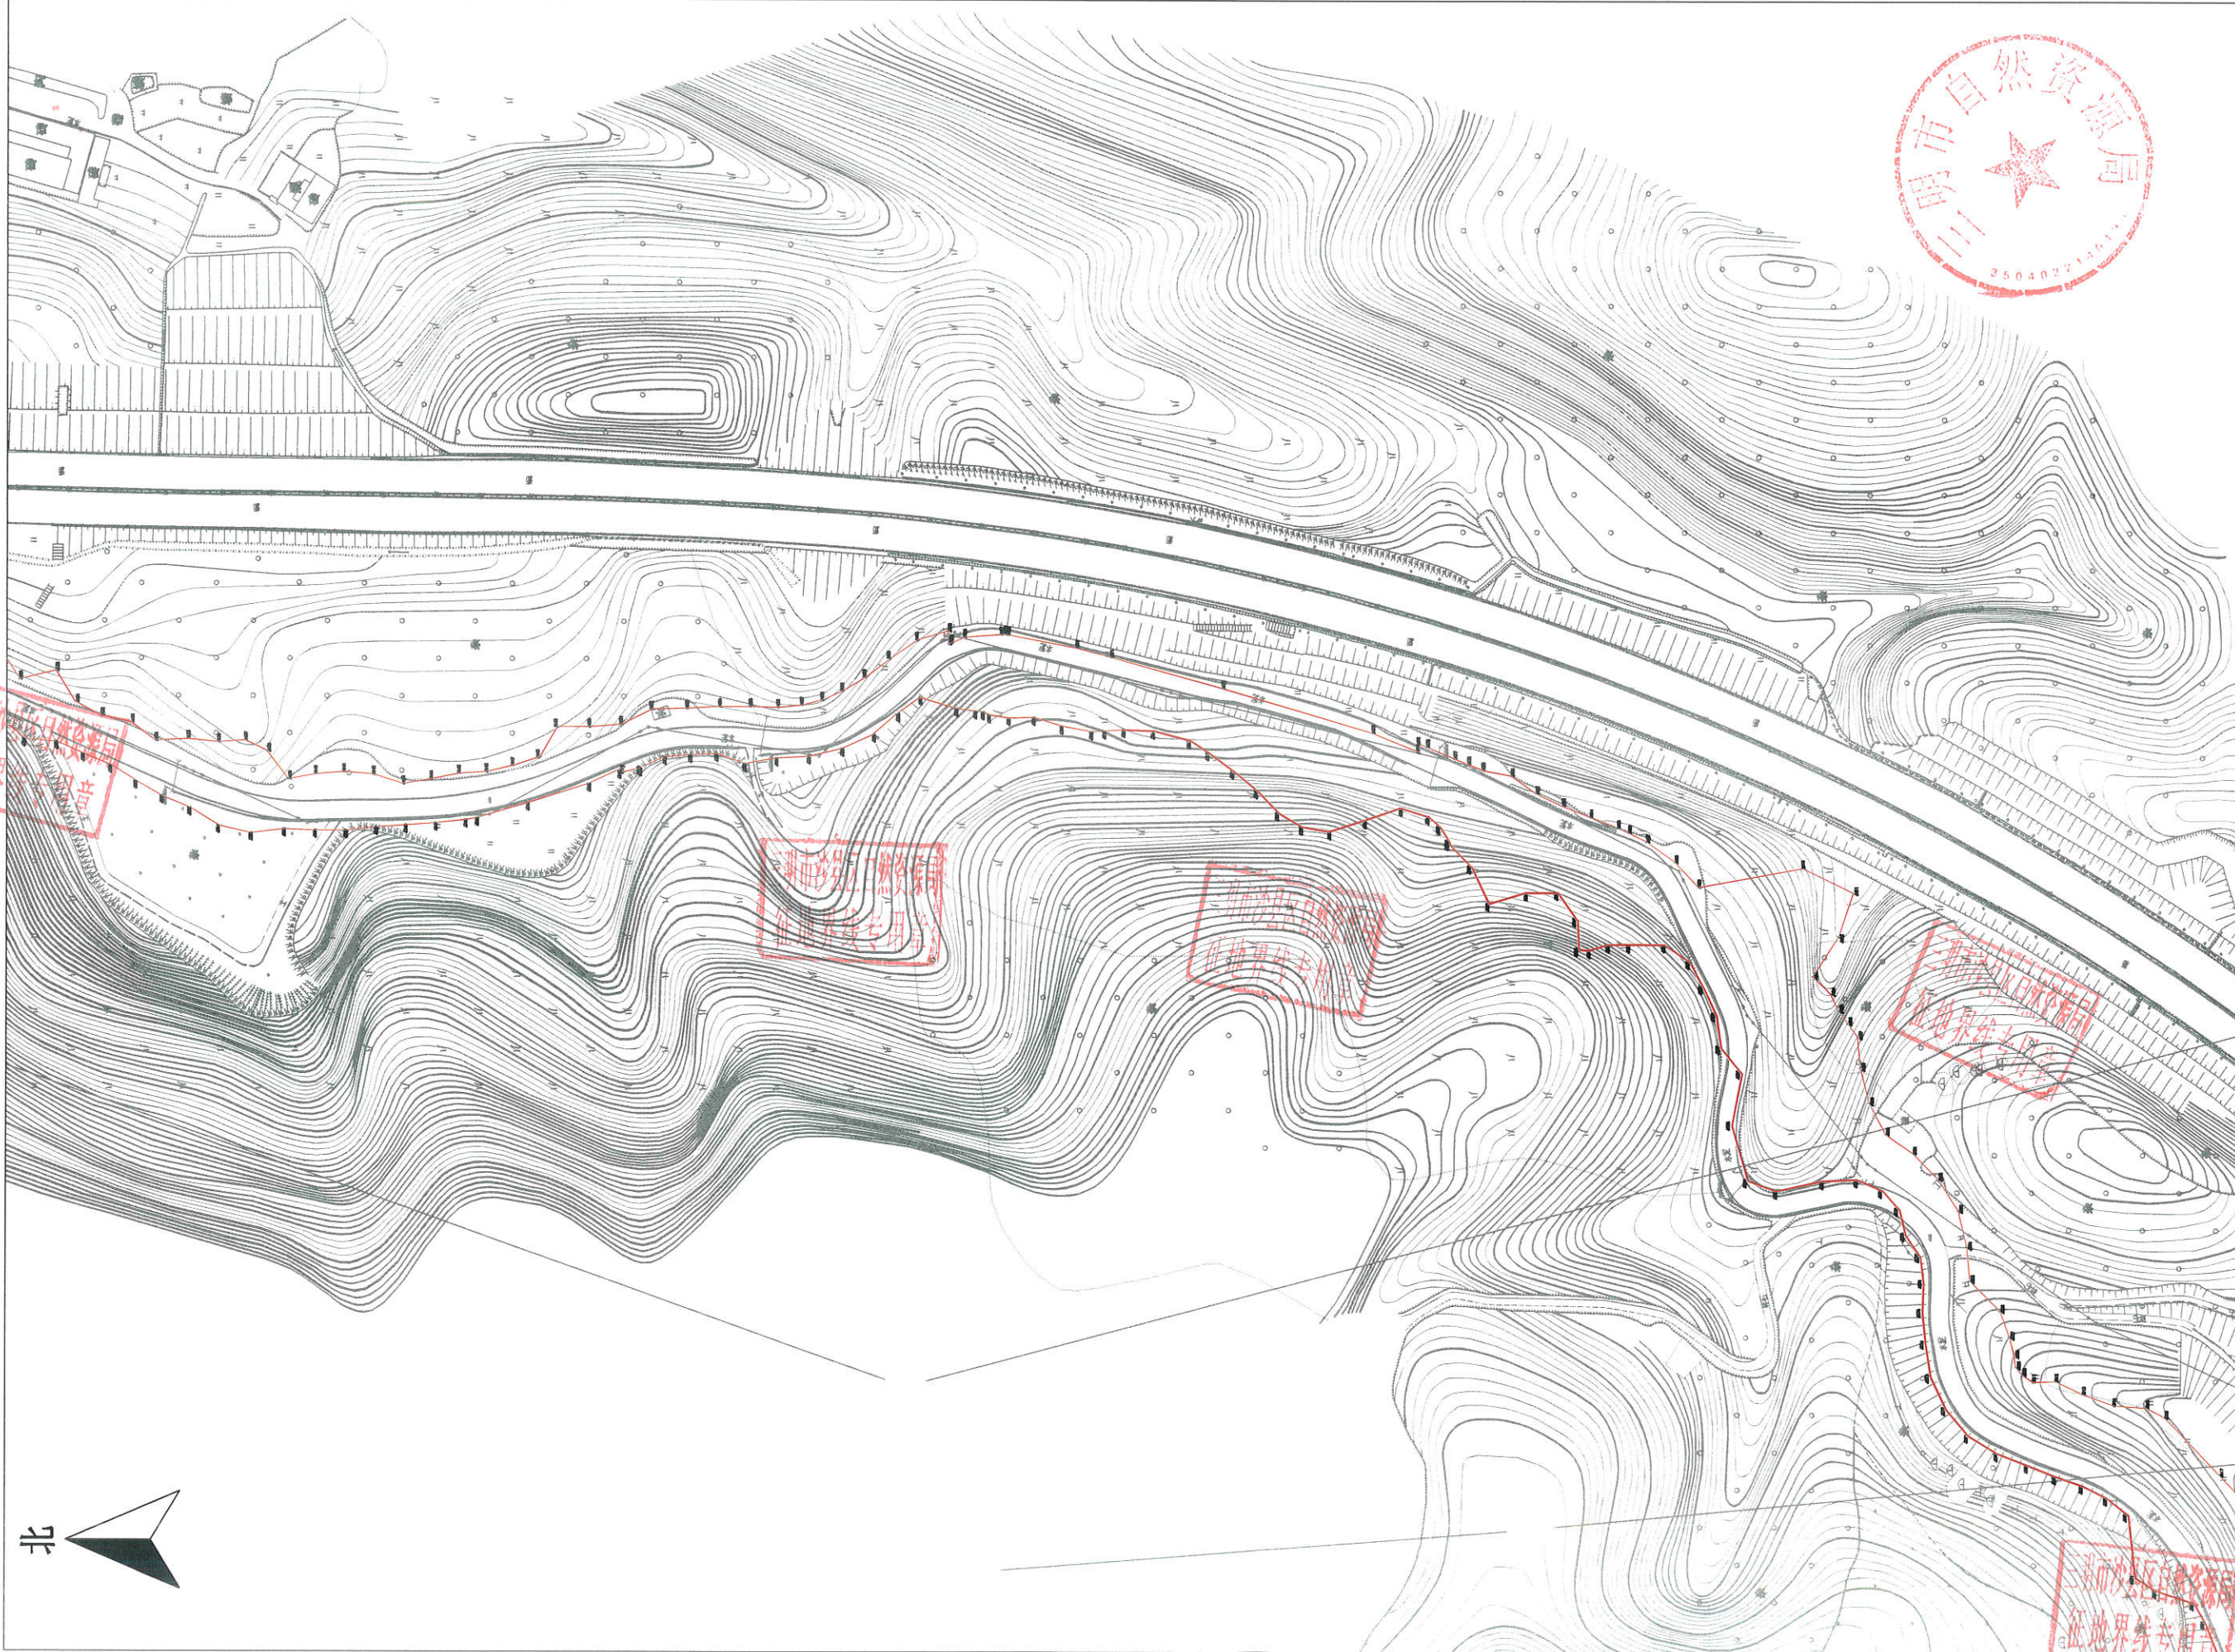


用地单位	三沙市自然资源局
项目名称	三沙市自然资源局
图名	三沙市自然资源局
图例	三沙市自然资源局
测绘单位	三沙市自然资源局
审核	三沙市自然资源局
说明	三沙市自然资源局
第6页共12页	三沙市自然资源局

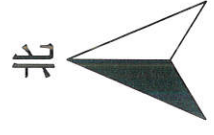

用地单位	三沙市交通集团公路建设开发有限公司	项目名称	三沙市生态廊道一期工程(沙里岛)	图纸名称	勘测定界图-6	测绘单位	三沙市沙县规划测量队	绘图	赖仁棕	审核	邓炜亮	说明	1. 本图比例尺: 2000 2. 国家2000大地坐标系, 高斯3度带投影, 中央子午线117度。	第7页 共12页
------	-------------------	------	------------------	------	---------	------	------------	----	-----	----	-----	----	---	----------

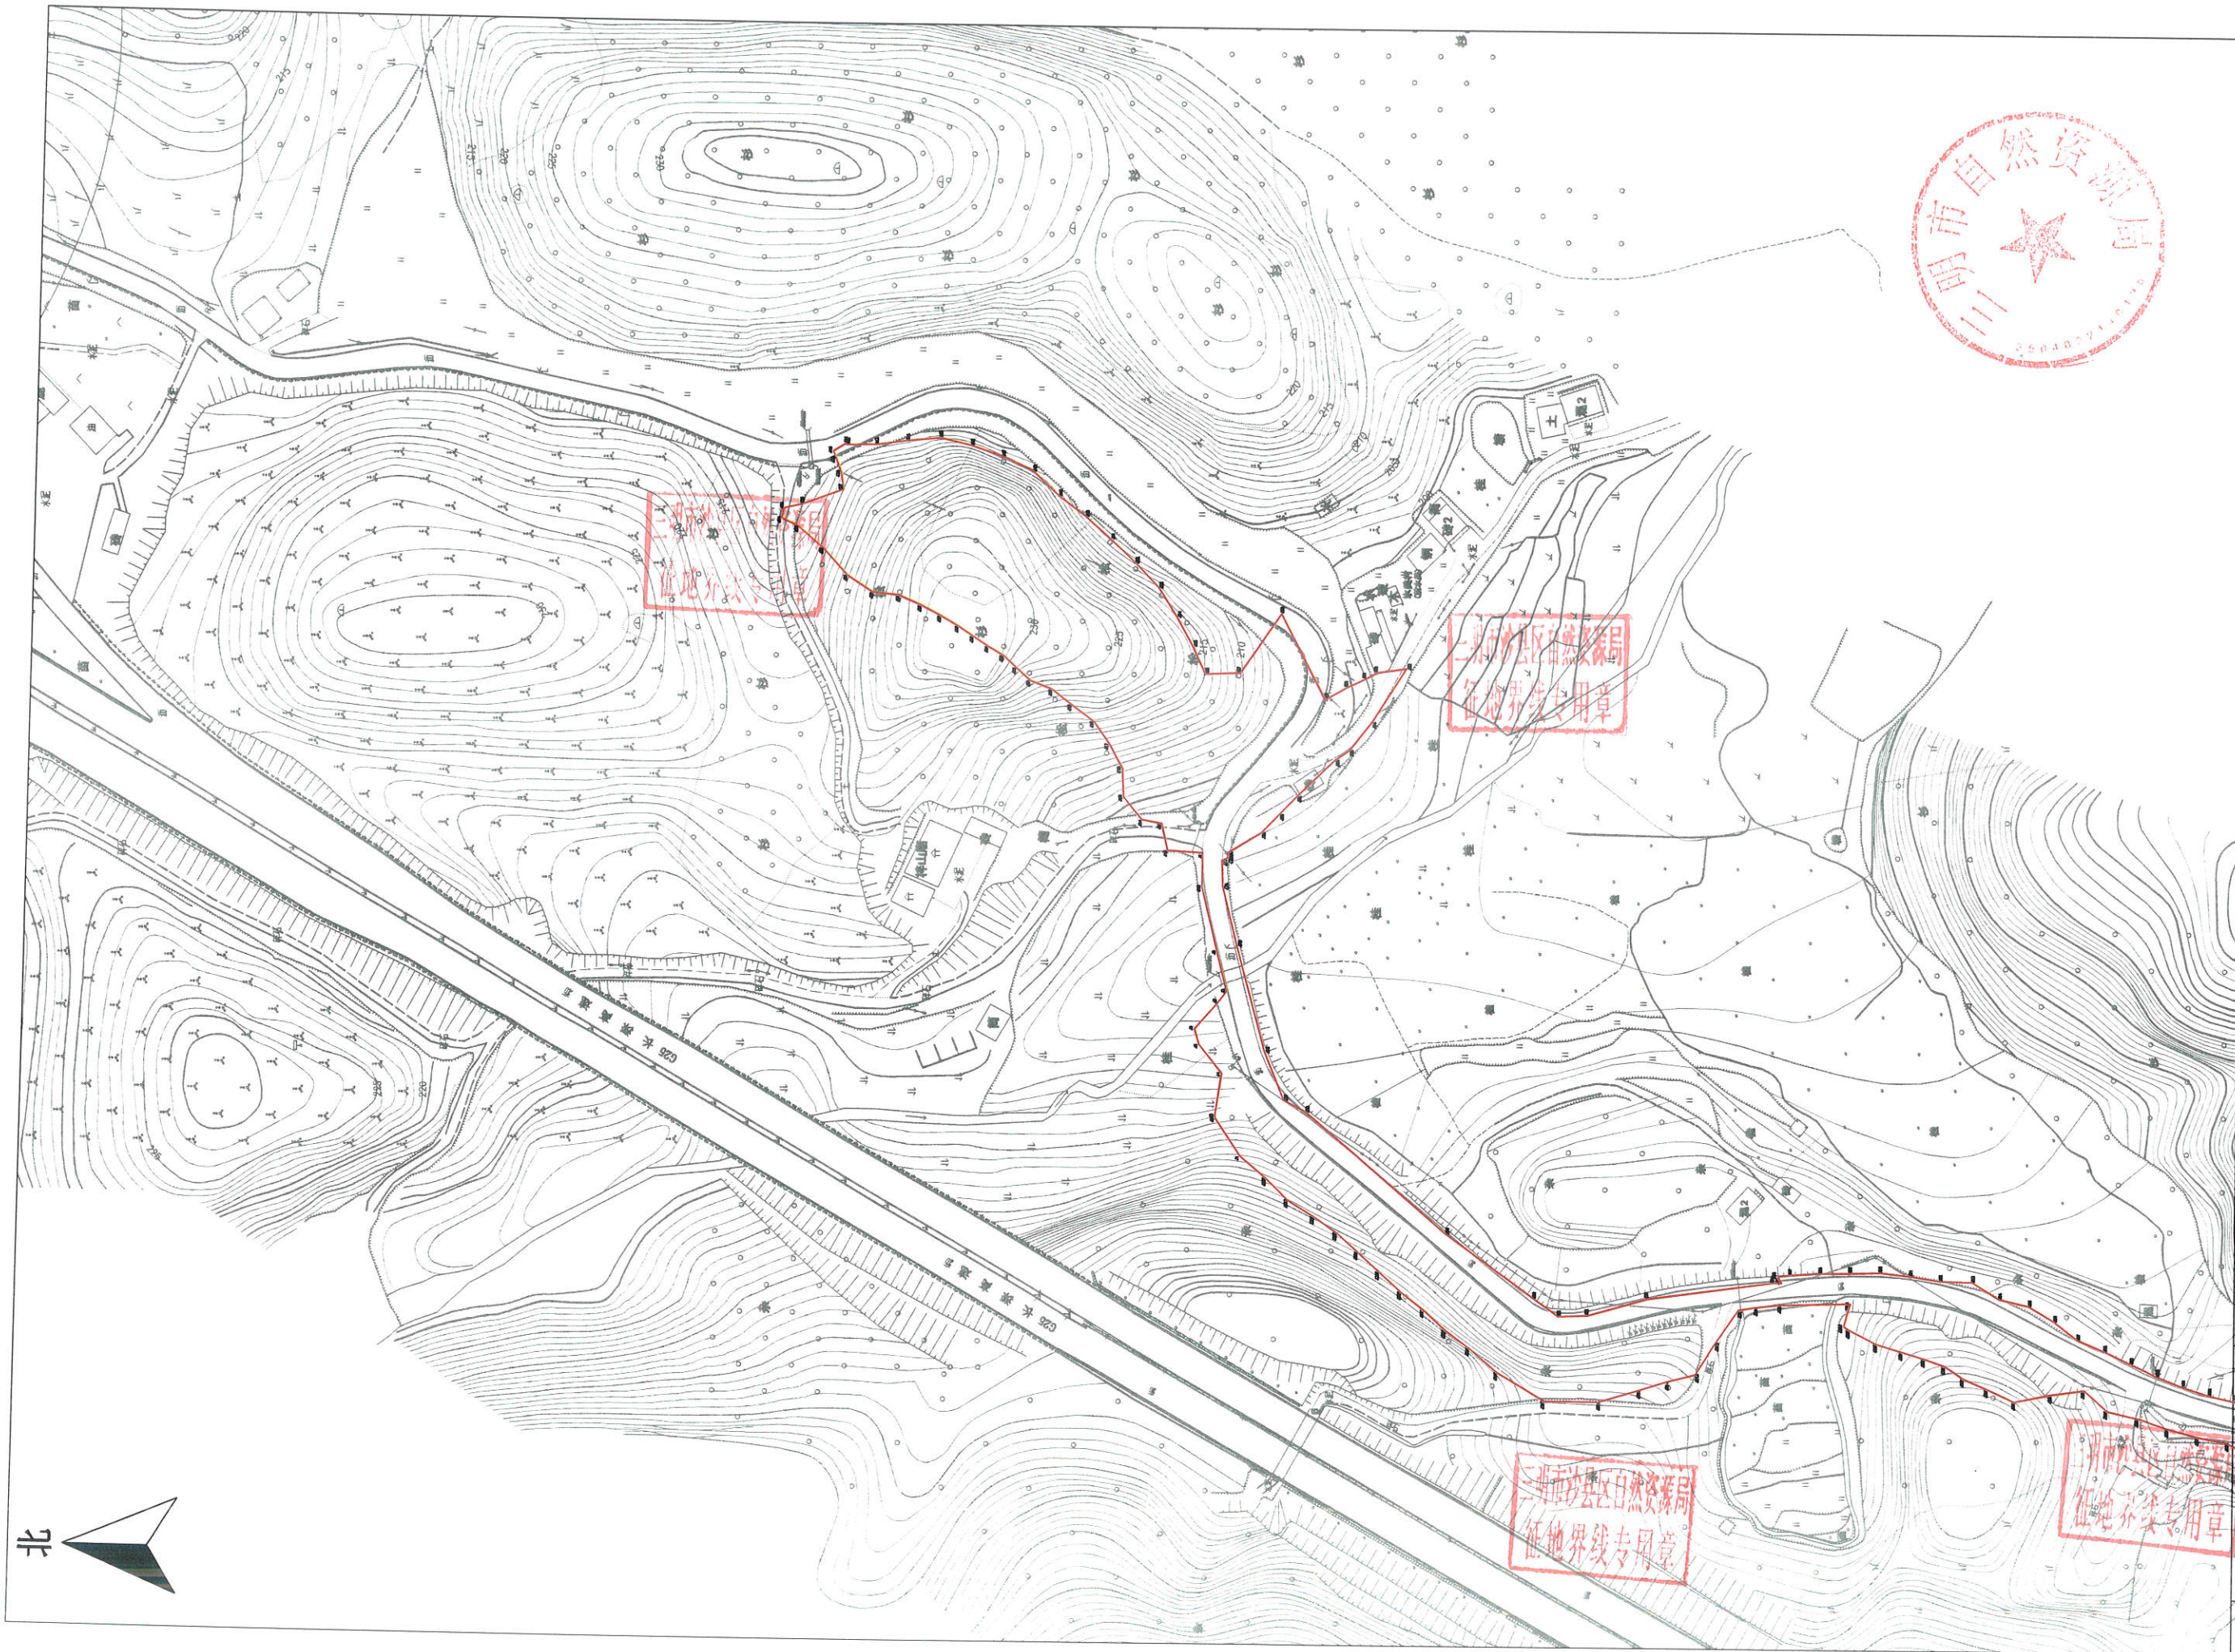

用地单位	三洲市交投集团公路建设开发有限公司	项目名称	三洲市永新高速改扩建工程（沙县段）	图纸名称	勘测定界图-7	测绘单位	三洲市沙县区规划测量队	审核	赖仁标	绘图	邓伟亮	说明	1. 本图比例尺为1:2000 2. 国家2000大地坐标系， 高斯3度带投影，中央子午线117度。	第13页共12页
------	-------------------	------	-------------------	------	---------	------	-------------	----	-----	----	-----	----	--	----------

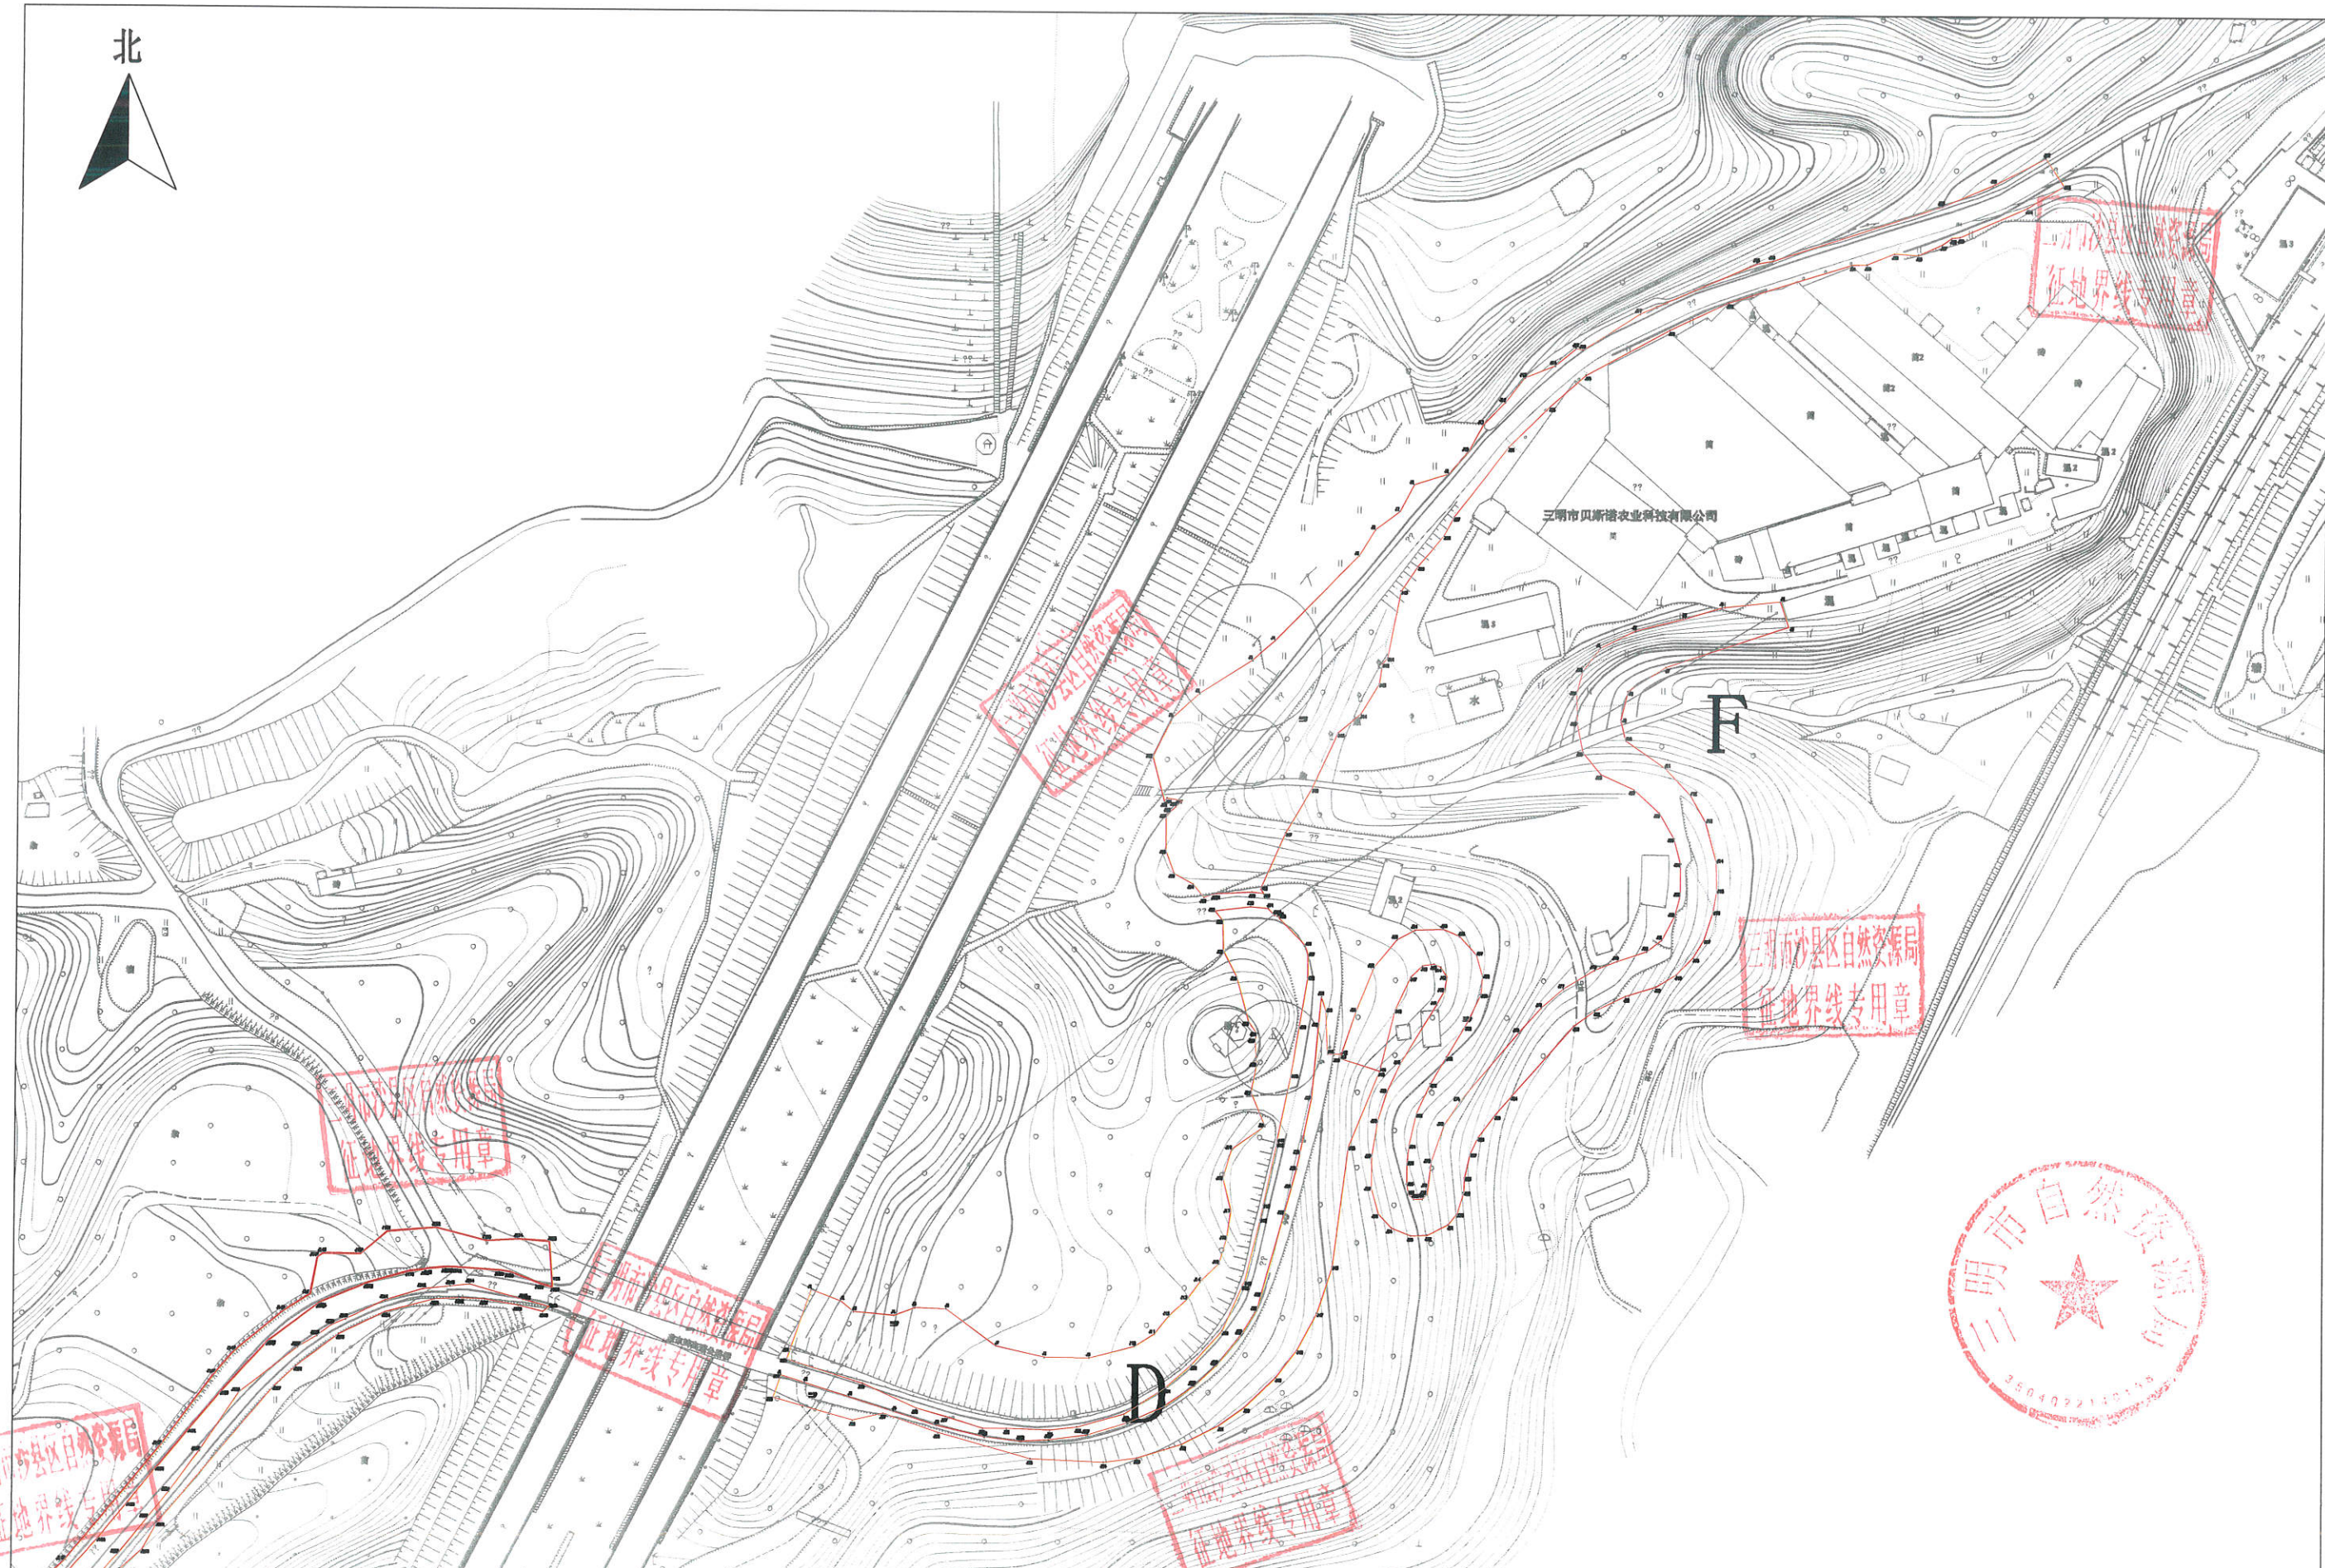

用地单位	三明市交发集团公路建设开发有限公司	项目名称	三沙生态旅游大道一期工程（沙县段）	图纸名称	勘测定界图-11	测绘单位	三明市沙县区规划测量队	绘图	赖仁棕	审核	邓伟亮	说明	1、本图比例尺1:2000 2、国家2000大地坐标系， 高斯3度带投影，中央子午线117度。	第12页	共12页
------	-------------------	------	-------------------	------	----------	------	-------------	----	-----	----	-----	----	---	------	------