


省运会市区场馆提升项目（三明市老年人体育健身活动中心）勘测定界图

北

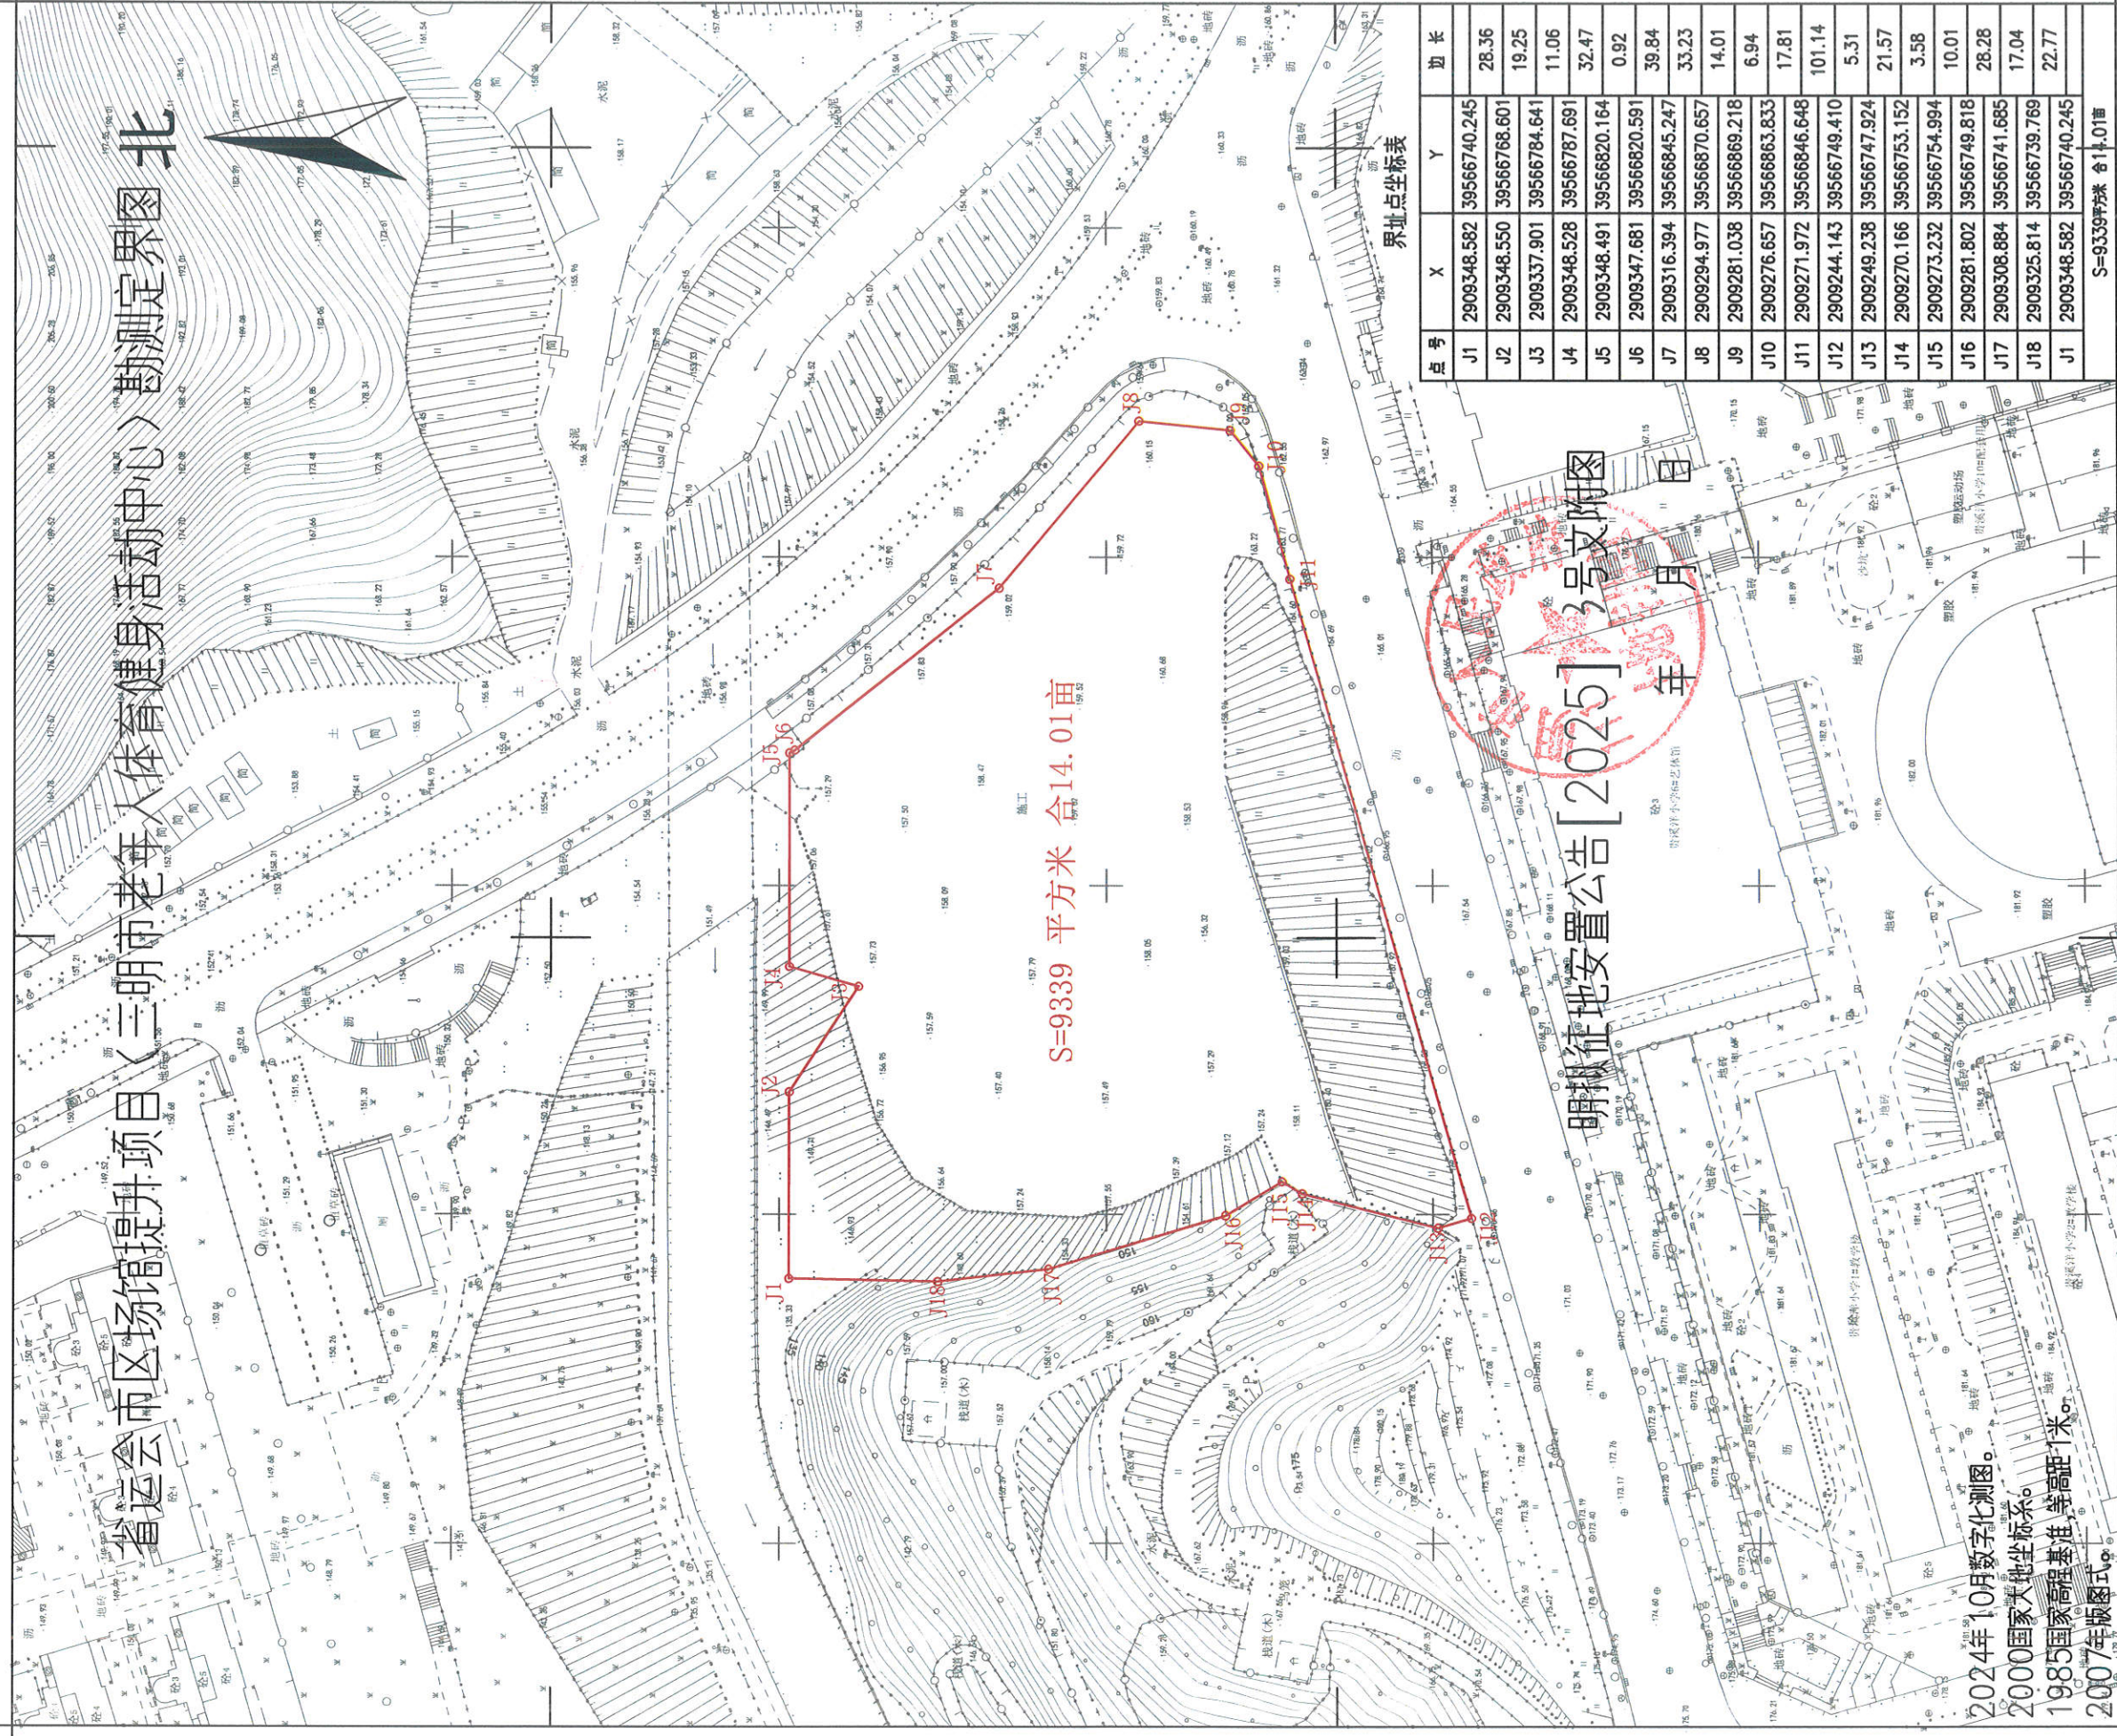

S=9339 平方米 合14.01亩

界址点坐标表

点号	X	Y	边长
J1	2909348.582	39566740.245	28.36
J2	2909348.550	39566768.601	19.25
J3	2909337.901	39566784.641	11.06
J4	2909348.528	39566787.691	32.47
J5	2909348.491	39566820.164	0.92
J6	2909347.681	39566820.591	39.84
J7	2909316.394	39566845.247	33.23
J8	2909294.977	39566870.657	14.01
J9	2909281.038	39566869.218	6.94
J10	2909276.657	39566863.833	17.81
J11	2909271.972	39566846.648	101.14
J12	2909244.143	39566749.410	5.31
J13	2909249.238	39566747.924	21.57
J14	2909270.166	39566753.152	3.58
J15	2909273.232	39566754.994	10.01
J16	2909281.802	39566749.818	28.28
J17	2909308.884	39566741.685	17.04
J18	2909325.814	39566739.769	22.77
J1	2909348.582	39566740.245	

S=9339平方米 合14.01亩

2024年10月数字化测图。
2000国家大地坐标系。
1985国家高程基准，等高距1米。
2007年版图式。