


建设项目用地预审与选址意见书附图

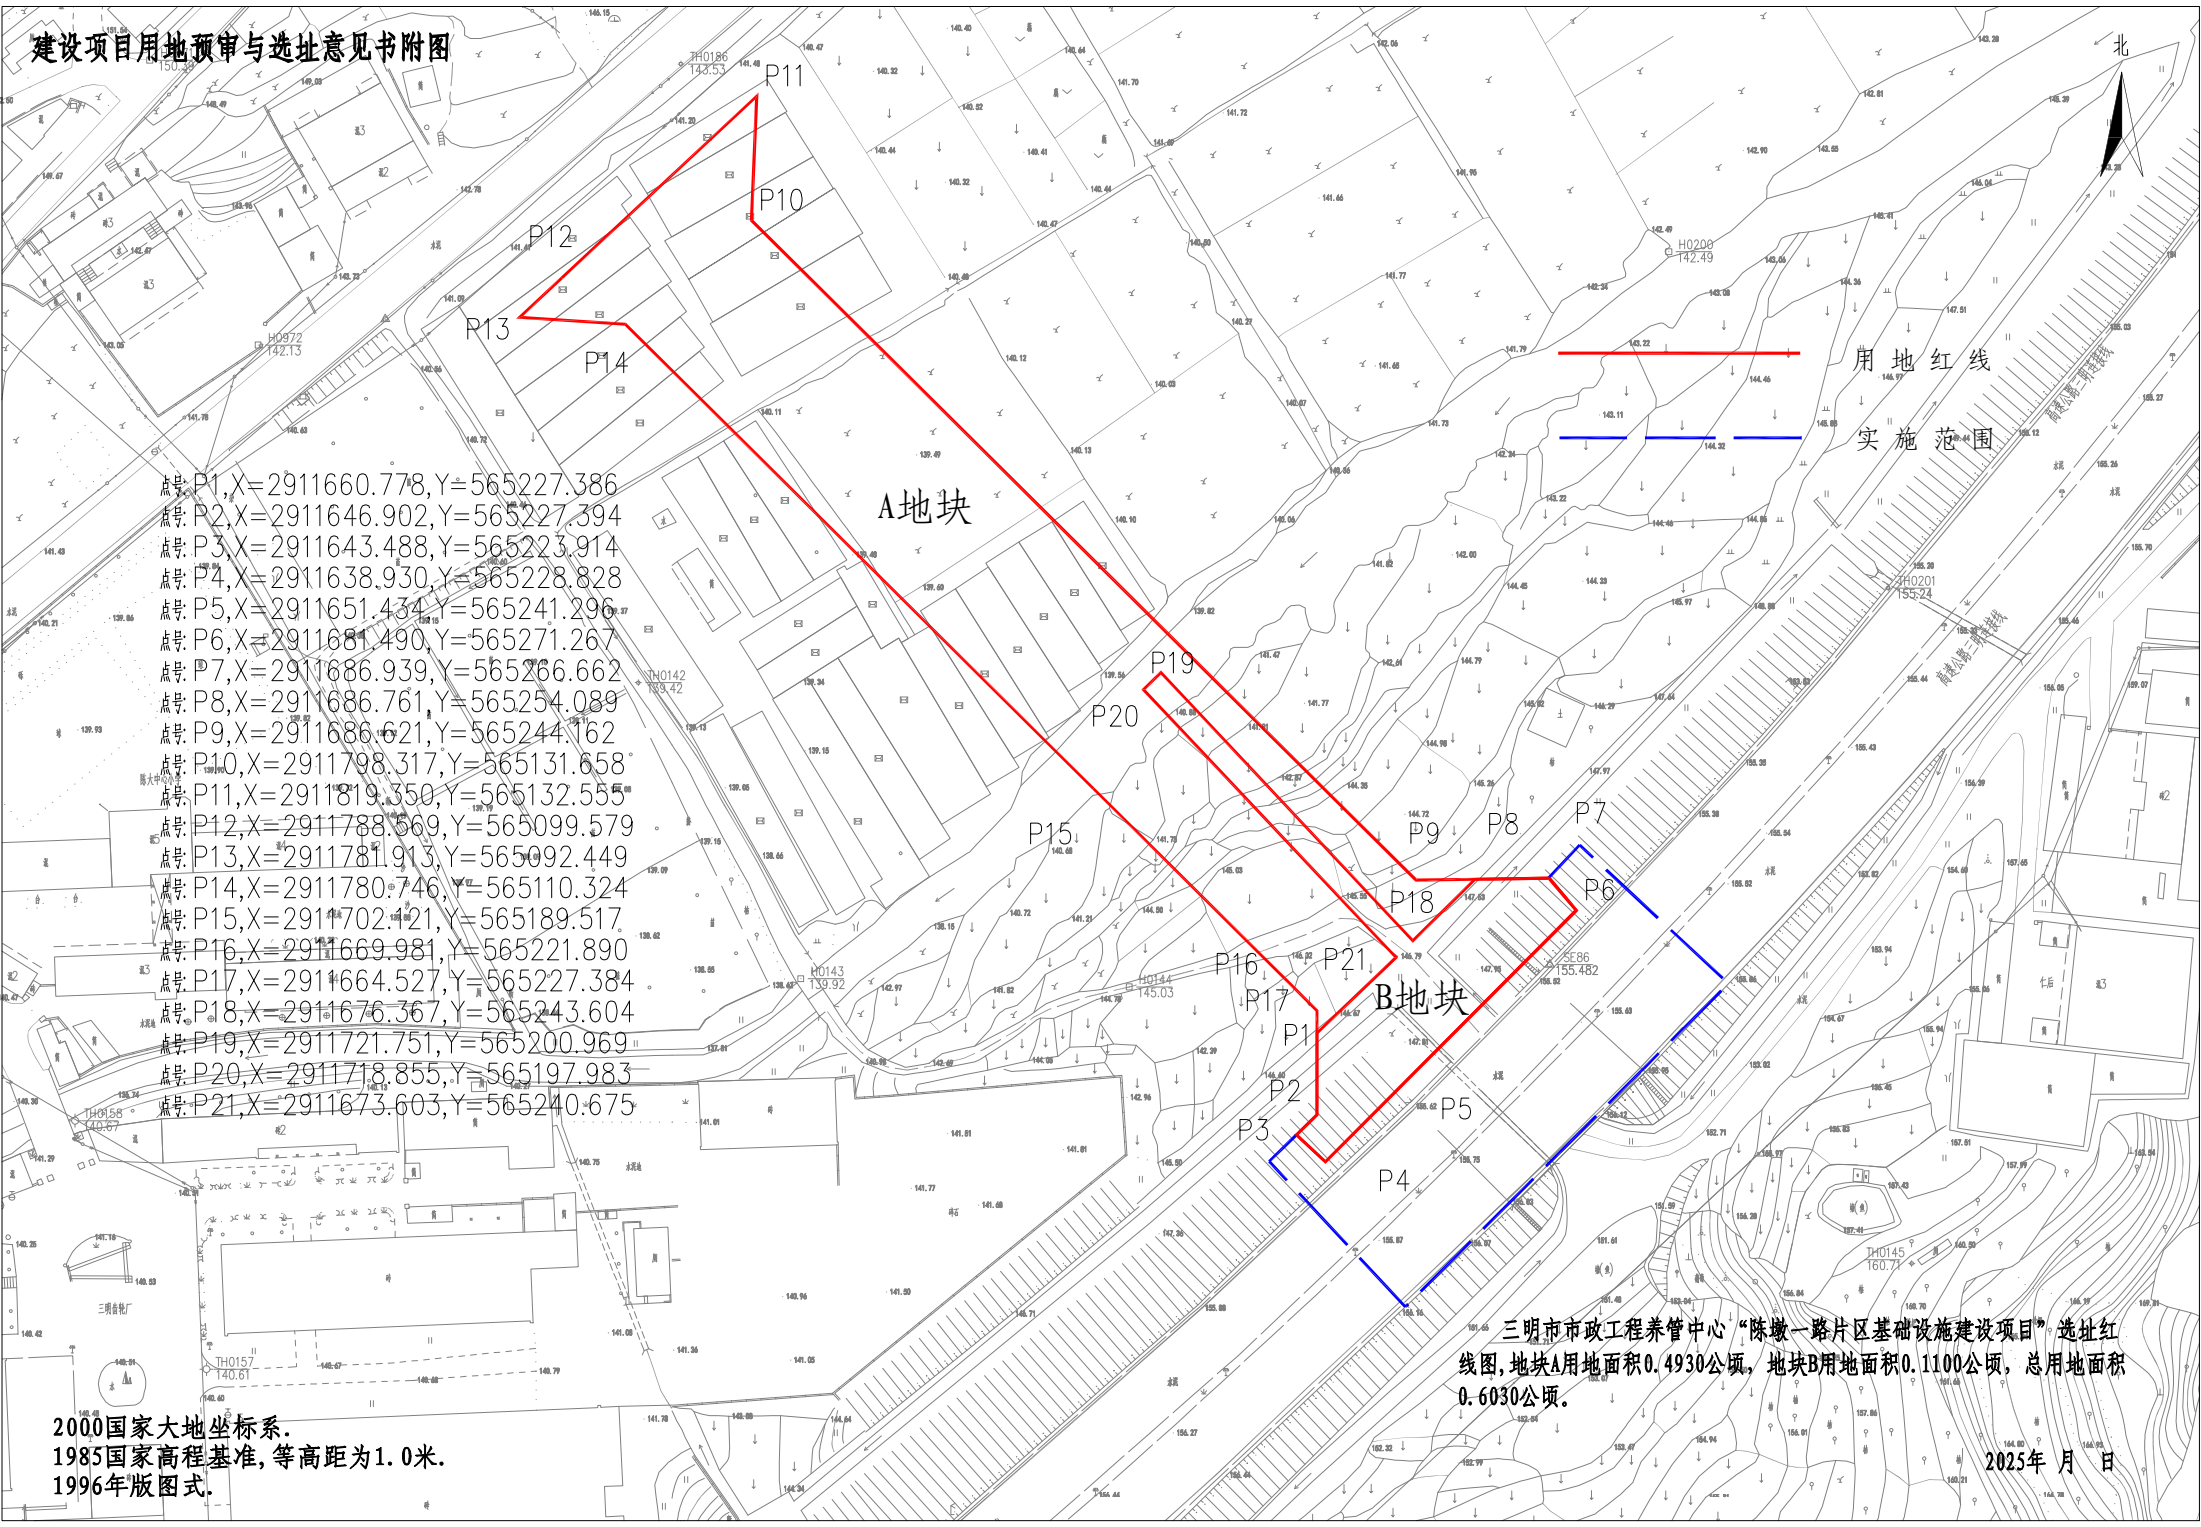

- 点号: P1, X=2911660.778, Y=565227.386
- 点号: P2, X=2911646.902, Y=565227.394
- 点号: P3, X=2911643.488, Y=565223.914
- 点号: P4, X=2911638.930, Y=565228.828
- 点号: P5, X=2911651.434, Y=565241.296
- 点号: P6, X=2911681.490, Y=565271.267
- 点号: P7, X=2911686.939, Y=565266.662
- 点号: P8, X=2911686.761, Y=565254.089
- 点号: P9, X=2911686.621, Y=565244.162
- 点号: P10, X=2911798.317, Y=565131.658
- 点号: P11, X=2911819.350, Y=565132.555
- 点号: P12, X=2911788.569, Y=565099.579
- 点号: P13, X=2911781.913, Y=565092.449
- 点号: P14, X=2911780.746, Y=565110.324
- 点号: P15, X=2911702.421, Y=565189.517
- 点号: P16, X=2911669.981, Y=565221.890
- 点号: P17, X=2911664.527, Y=565227.384
- 点号: P18, X=2911676.367, Y=565243.604
- 点号: P19, X=2911721.751, Y=565200.969
- 点号: P20, X=2911718.855, Y=565197.983
- 点号: P21, X=2911673.603, Y=565240.675

用地红线
实施范围

A地块

B地块

三明市市政工程养护中心“陈墩一路片区基础设施建设项目”选址红线图,地块A用地面积0.4930公顷,地块B用地面积0.1100公顷,总用地面积0.6030公顷。

2000国家大地坐标系。
1985国家高程基准,等高距为1.0米。
1996年版图式。

2025年 月 日