


建设项目用地预审与选址意见书附图

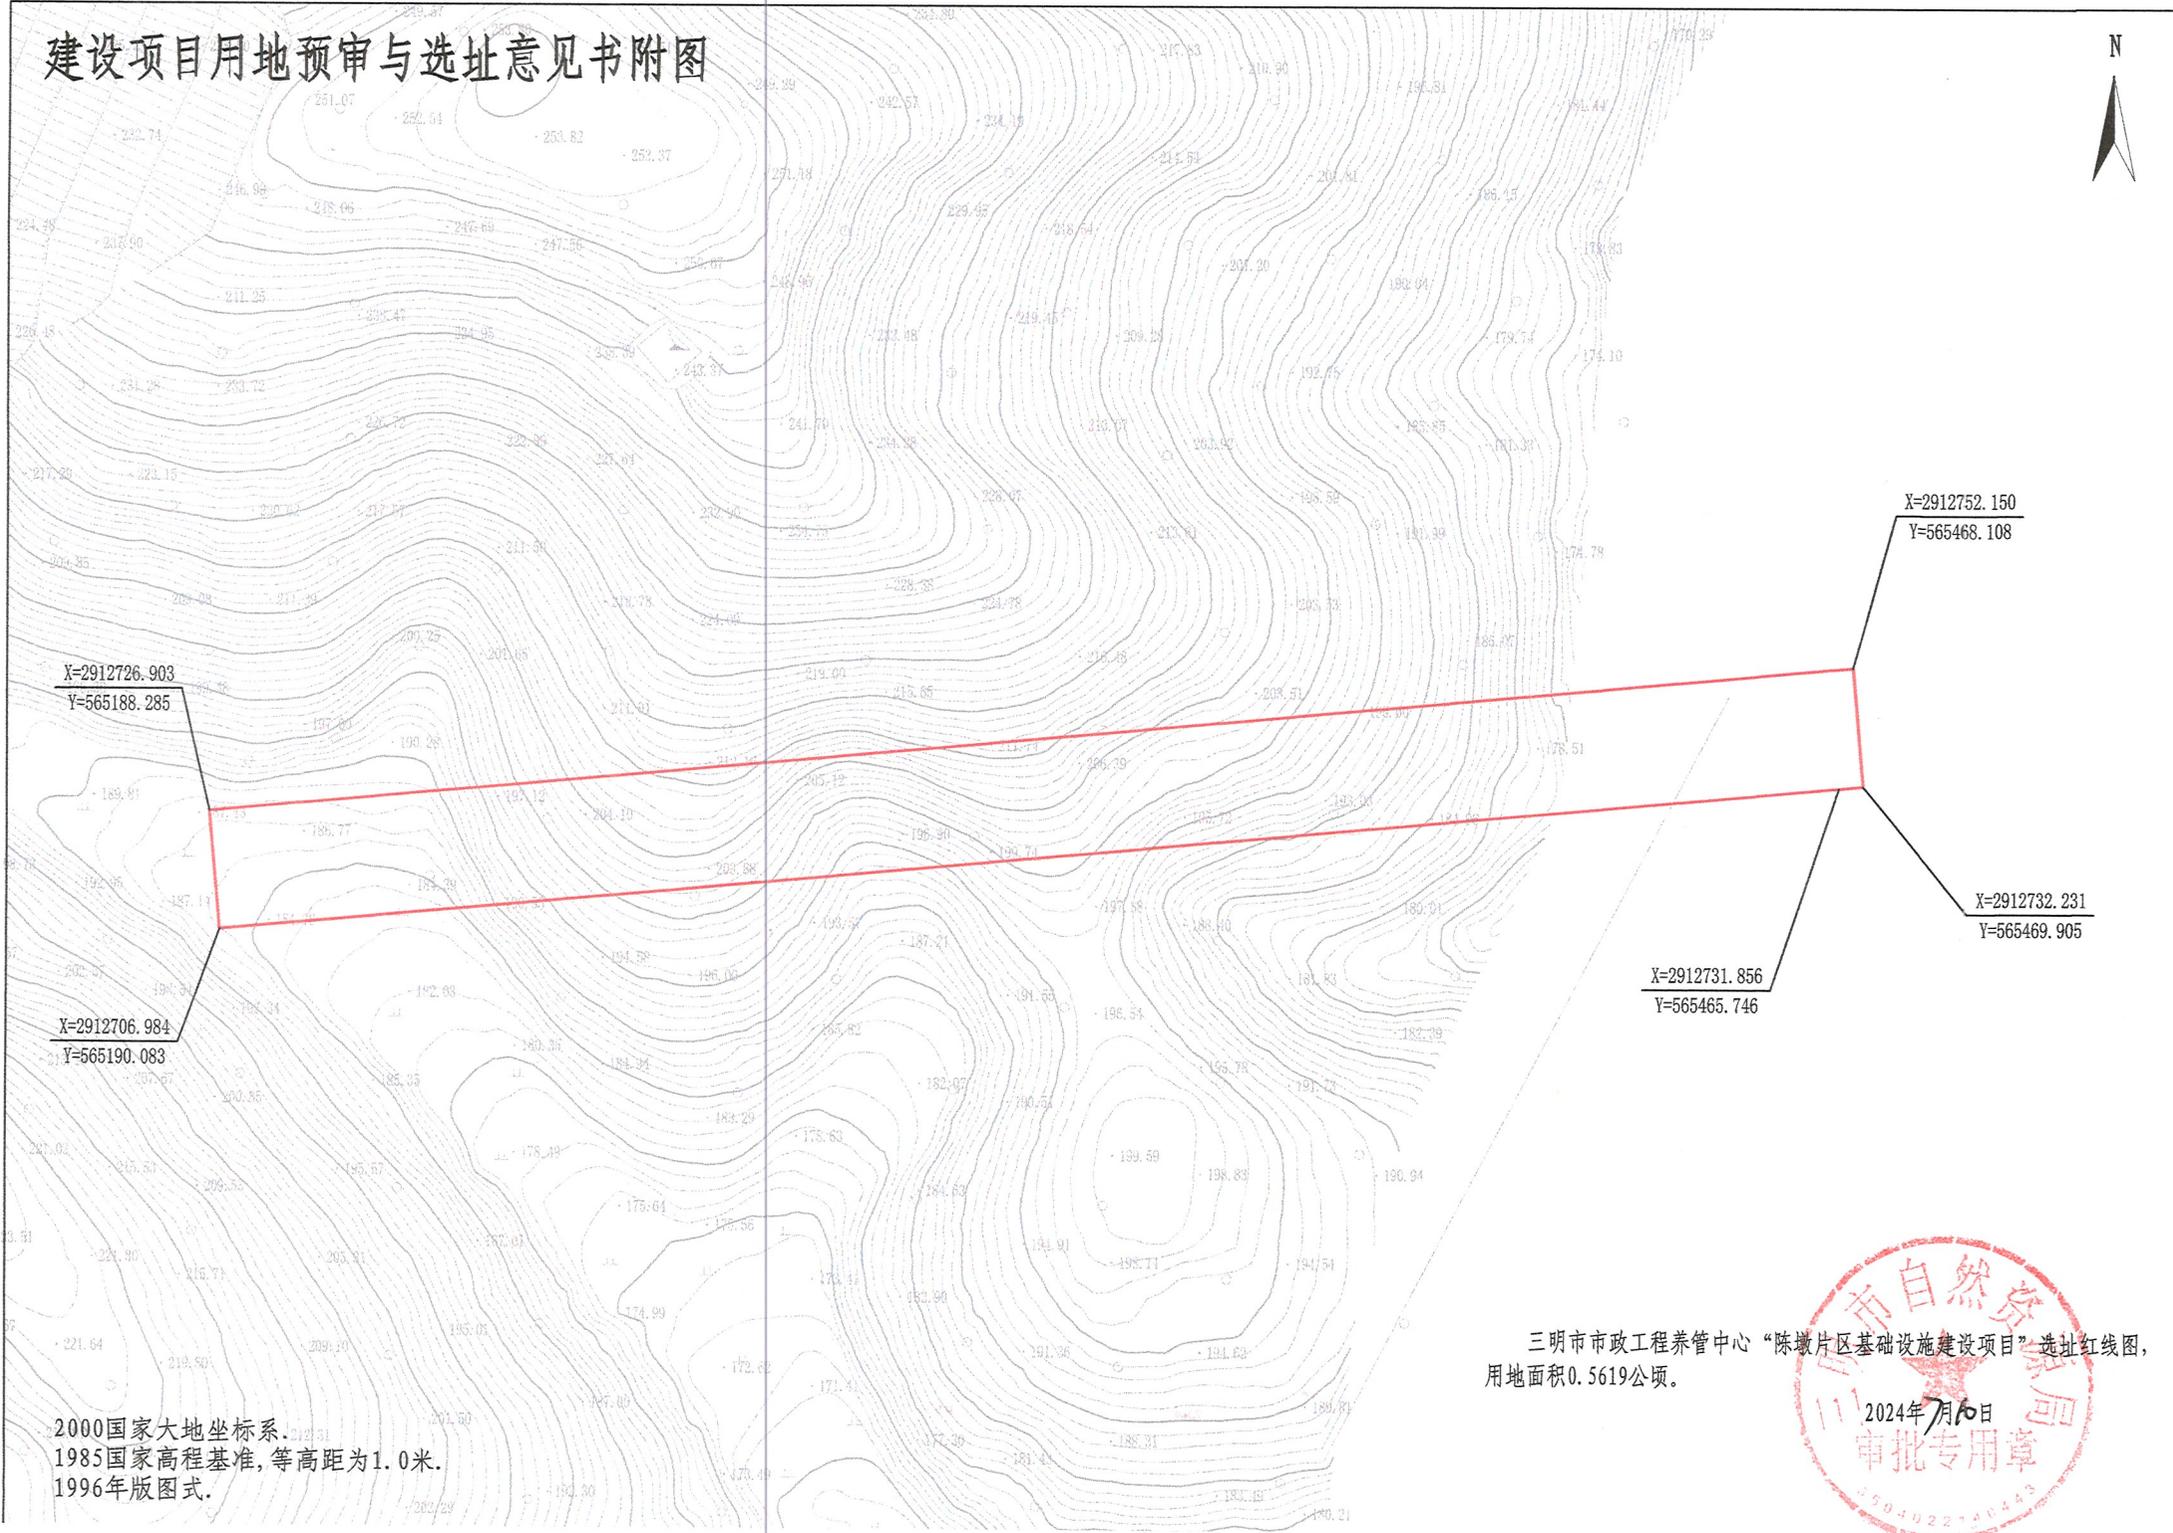

X=291276.903
Y=565188.285

X=291270.984
Y=565190.083

X=2912731.856
Y=565465.746

X=2912752.150
Y=565468.108

X=2912732.231
Y=565469.905

2000国家大地坐标系。
1985国家高程基准，等高距为1.0米。
1996年版图式。

三明市市政工程养管中心“陈墩片区基础设施建设项目”选址红线图，
用地面积0.5619公顷。

