

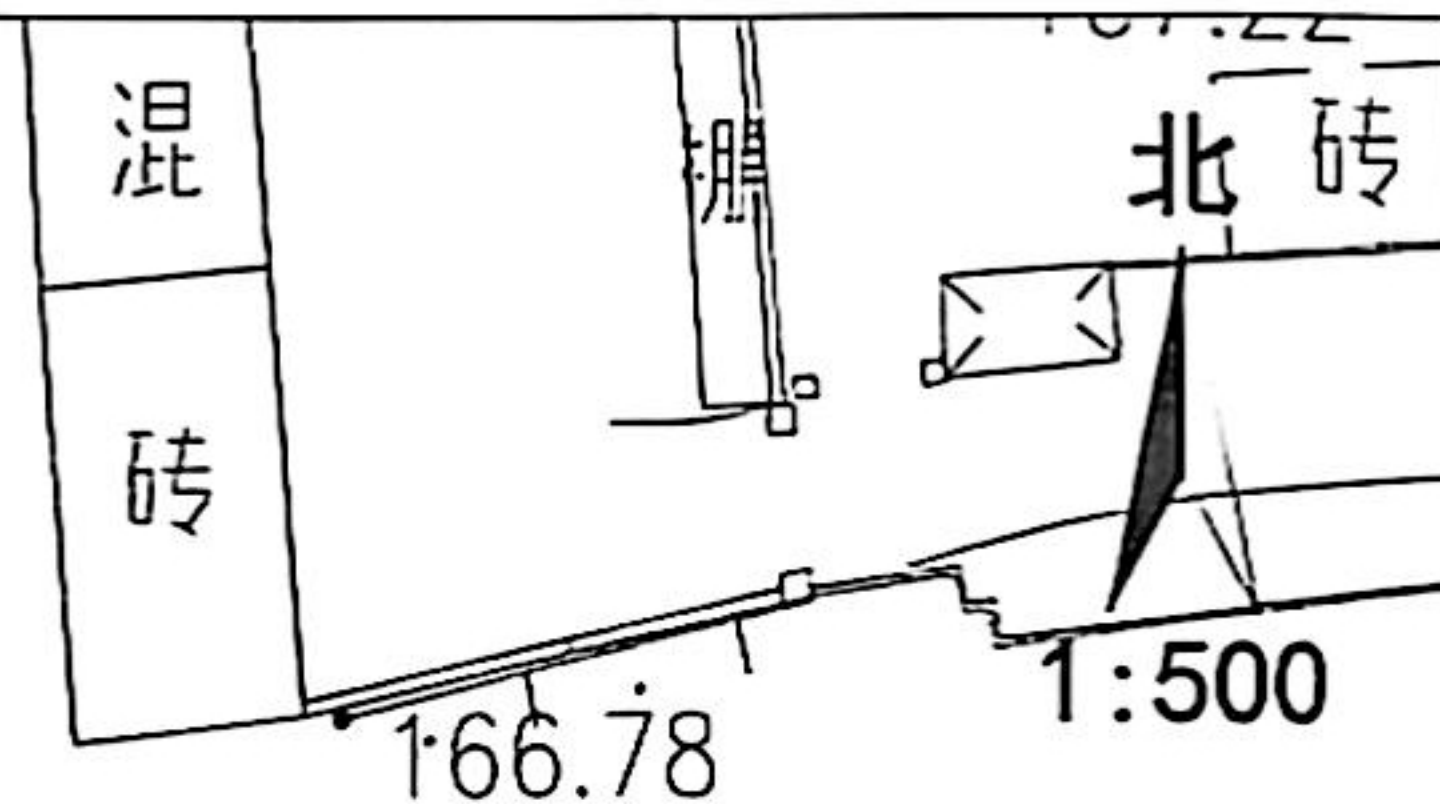


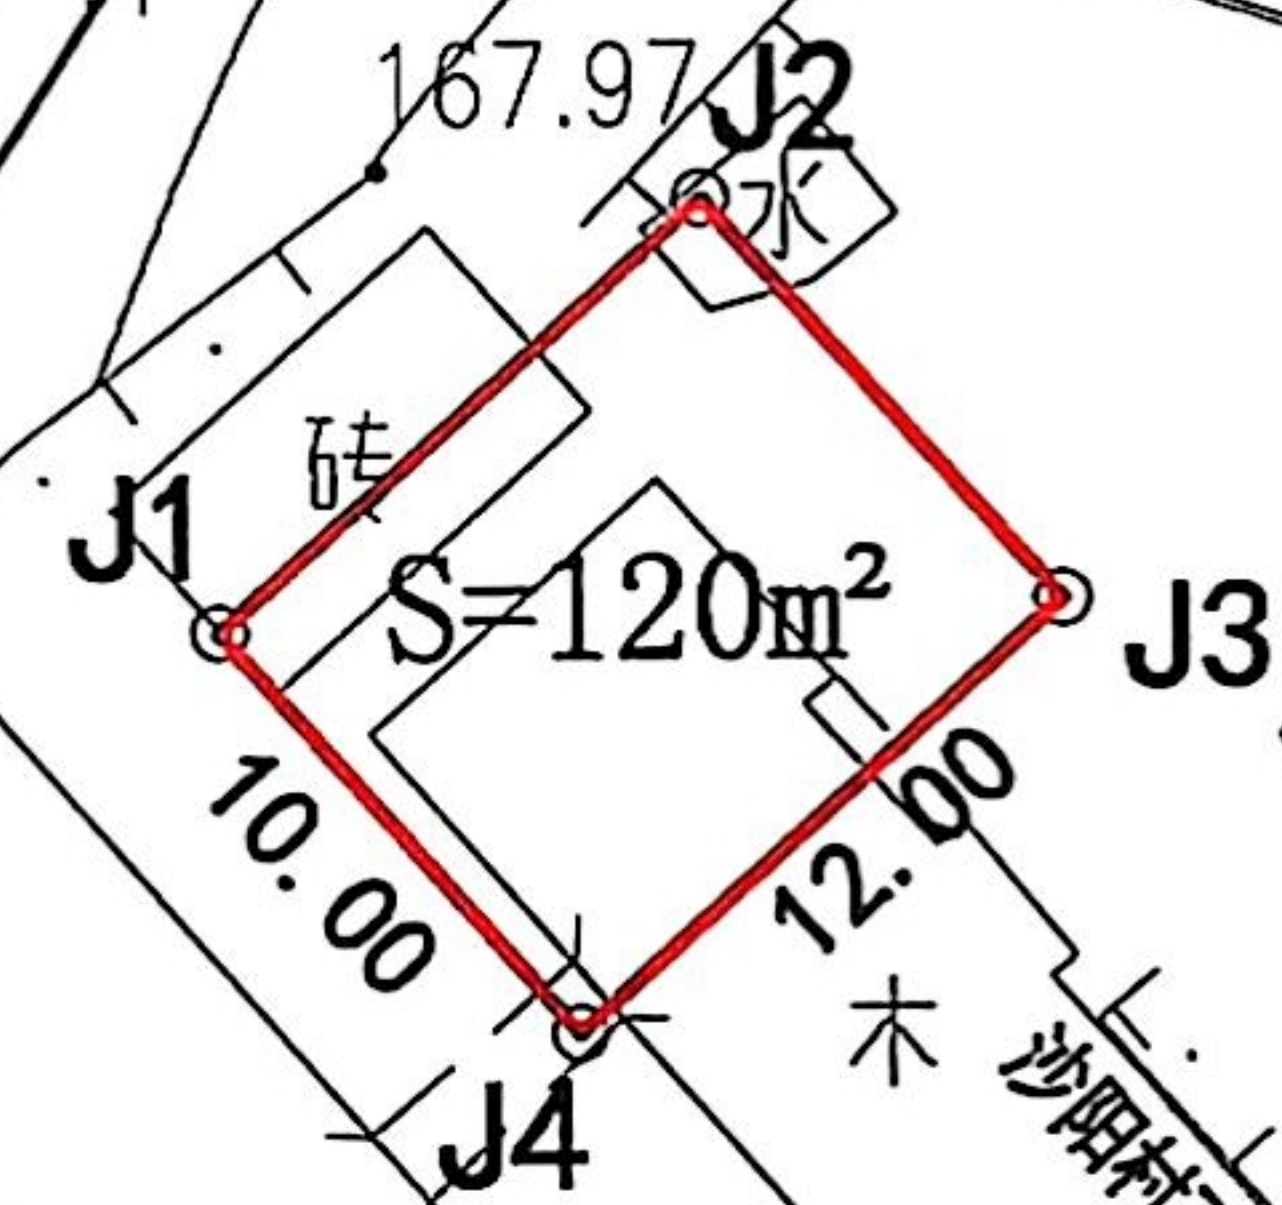

点号	X	Y
J1	2892832.3693	552930.9151
J2	2892840.3733	552939.8558
J3	2892832.9227	552946.5258
J4	2892824.9187	552937.5851

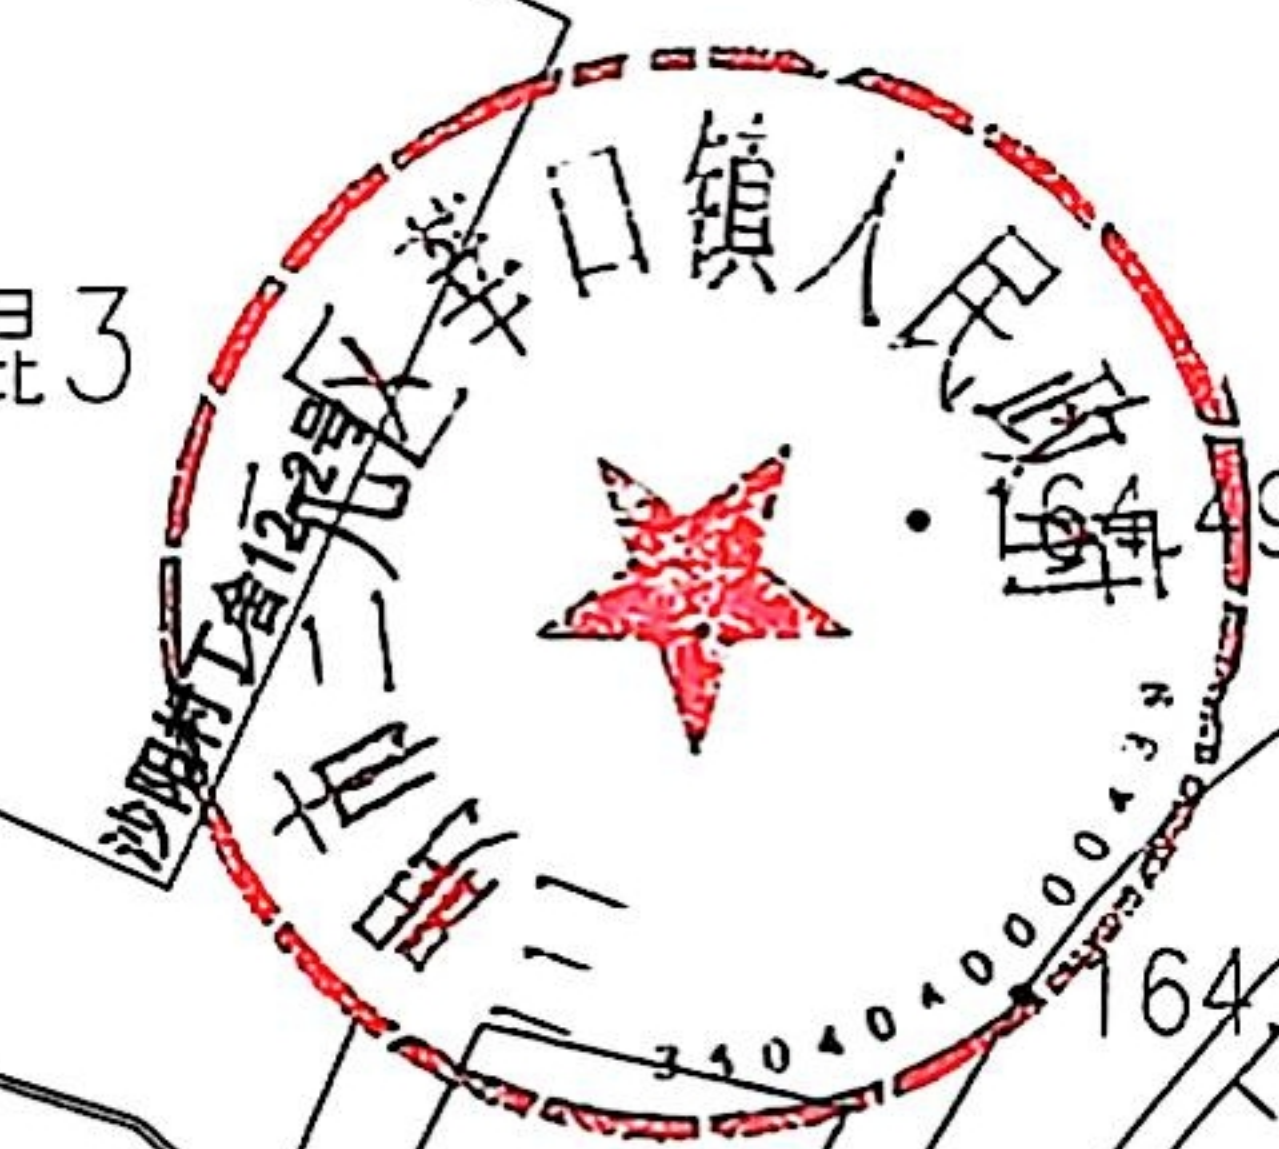

丁舍晋华堂

三明市大地测绘有限公司
测绘资质: 161.08 级
证书编号: 乙测资字 35500525
发证机关: 福建省自然资源厅

2000国家大地坐标系.
1985国家高程基准, 等高距为1.0米.
1996年版图式.

福建省村镇住宅 I 型通用图

批准单位：福建省住房和城乡建设厅

批准文号：闽建科[2014]40号

主编单位：福建省新五环工程设计院有限公司

统一编号：DBJT13-69

福建省村镇建设发展中心

图集号：闽2014-J-01-1

实行日期：2015.11

主编单位负责人：[Signature]

主编单位技术负责人：[Signature]

技术审定人：[Signature]

设计负责人：[Signature]

总 目 录

总说明 ----- 2-1

福建省村镇住宅 I 型通用图建筑施工图 ----- 3-1

福建省村镇住宅 I 型通用图结构施工图 ----- 4-1

福建省村镇住宅 I 型通用图给排水施工图 ----- 5-1

福建省村镇住宅 I 型通用图电气施工图 ----- 6-1

福建省村镇住宅 I 型通用图工程材料表 ----- 7-1

《中国地震动峰值加速度区划图》福建省区划一览表 ----- 7-1



总 说 明

1. 概述:

福建省村镇住宅通用图分为I、II、III、IV、V、VI六种户型通用图。本通用图为I型通用图。

2. 设计依据:

2.1 本通用图根据福建省建设厅村镇建设发展中心选定的福建省村镇住宅I型(独立式住宅)方案进行施工图设计。

2.2 本通用图遵循国家有关的下列现行规范,标准进行施工图设计:

《民用建筑设计通则》	GB50352-2005
《住宅设计规范》	GB50096-2011
《建筑设计防火规范》	GB50016-2006
《屋面工程技术规范》	GB50345-2012
《屋面工程质量验收规范》	GB50207-2002
《建筑结构荷载规范》	GB50009-2012
《混凝土结构设计规范》	GB50010-2010
《建筑抗震设计规范》	GB50011-2010
《砌体结构设计规范》	GB50003-2011
《钢筋焊接及验收规程》	JGJ18-2003
《砌体工程施工质量验收规范》	GB50203-2002
《混凝土结构工程施工质量验收规范》	GB50204-2002
《建筑给水排水设计规范》	GB50015-2003(2009年版)
《建筑给水排水及采暖工程施工质量验收规范》	GB50242-2002
《城镇给水排水技术规范》	GB50788-2012
《民用建筑电气设计规范》	JGJ16-2008
《民用建筑工程室内环境污染控制规范》	GB50325-2010
《坡屋面工程技术规范》	GB50693-2011
《住宅建筑规范》	GB50368-2005
《住宅室内防水工程技术规范》	JGJ298-2013
《消防给水及消火栓系统技术规范》	GB50974-2014
《夏热冬暖地区居住建筑节能设计标准》	JGJ75
《夏热冬冷地区居住建筑节能设计标准》	JGJ134
《福建省居住建筑节能设计标准》	DBJ13-62

3. 适用范围:

- 3.1 本通用图适用于抗震设防烈度为6、7度(地震动峰值加速度为0.05g、0.1g或0.15g)及非抗震地区(小于6度)的三层砌体结构村镇住宅。
- 3.2 福建省各乡镇抗震设防烈度、地震动峰值加速度详见附件:《中国地震动峰值村镇住宅。加速度区划图》福建省区划一览表。
- 3.3 建筑场地宜选择在稳定基岩,坚硬土,开阔、平坦、密实、均匀的中硬土等有利地段。不应在地震时可能发生滑坡、崩塌、地陷、地裂、泥石流等及发震断裂带上可能发生地表错位的部位等危险地段建房。
- 3.4 本通用图建筑单体朝向以南偏西15度至南偏东15度范围内为最佳。

4. 设计范围及内容:


- 4.1 本通用图为福建省村镇住宅I型单体设计施工图。共有建施、结施、水施、电施等四个部分,总平面图部分应根据当地村镇规划另行委托设计。
- 4.2 本通用图结施部分未进行基础设计,选用本通用图时应根据当地地质情况另行委托当地设计单位结合上部建筑进行基础设计。

5. 注意事项:

- 5.1 本通用图所注尺寸均以mm为单位,标高以m为单位。
- 5.2 建筑物应按建筑图中注明的功能使用,不得改变建筑的使用功能。
- 5.3 选用本通用图施工时应符合现行国家有关规范、法规和操作规程。
- 5.4 未尽事宜,请遵照国家现行有关规范和操作规程执行。

6. 索引方法:

本通用图详图编号及索引方法如下:

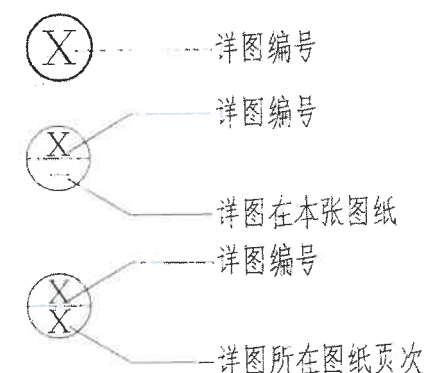

总 说 明				图集号	闽2011-J-01-1
审核	刘大文	设计	廖扬振	页	1-1

福建省村镇住宅 I 型通用图建筑施工图

批准单位：福建省住房和城乡建设厅
主编单位：福建省新五环工程设计院有限公司
福建省村镇建设发展中心


批准文号：闽建科[2014]40号
统一编号：DBJT13-69
图集号：闽2014-J-01-I
实行日期：2015.1.1

主编单位负责人：[Signature]
主编单位技术负责人：[Signature]
技术审定人：[Signature]
设计负责人：[Signature]

目 录

图 名	页 号
目录	2-1
建筑设计说明(一)	J 01
建筑设计说明(二)	J 02
室内材料构造做法表、局部大样	J 03
一层平面图(I 1型)	J 04
一层平面图(I 2型)	J 05
二层平面图	J 06
三层平面图	J 07
闷顶层平面图	J 08
屋面层平面图	J 09
④/①—⑤轴立面图(I 1型) ④/①—⑤轴立面图(I 2型)	J 10
⑤—④/①轴立面图(I 1型) ⑤—④/①轴立面图(I 2型)	J 11

图 名	页 号
①—⑥轴立面图	J 12
⑥—①轴立面图(I 1型)	J 13
⑥—①轴立面图(I 2型)	J 14
1—1剖面图(I 1型) 1—1剖面图(I 2型)	J 15
大样图(一)	J 16
大样图(二)	J 17
大样图(三)	J 18
大样图(四)	J 19
大样图(五)	J 20
大样图(六) 门窗表	J 21

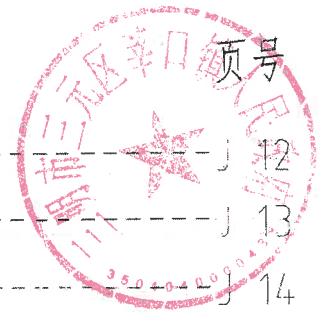

建筑设计说明

1 设计依据:

国家及地方现行有关设计规范、法规、规定及福建省村镇发展中心选定的方案。

2 工程概况:

本工程为福建省村镇住宅I型

3 工程规模和建筑面积:

本工程为三层砖混结构村镇住宅。建筑高度为9.750m。

技术经济指标如下:

住宅基底面积	106.5m ²	一层建筑面积	106.5m ²
总建筑面积	296.2m ²	二层建筑面积	111.5m ²
阳台面积	13.5m ²	三层建筑面积	78.2m ²

4 本工程(室内)±0.000标高相当于绝对(黄海、罗零)高程根据村镇住宅现场勘定。本设计图纸尺寸以毫米为单位,标高以米为单位。

5 设计耐久年限为50年。50耐火等级为二级。

6 墙体:

6.1 砌体做法详见结施图,墙体与混凝土柱拉结详见结施图。

6.2 墙身防潮层设在室内地坪以下60mm,采用20厚M10水泥砂浆掺5%防水剂,有高差地面应在靠上一侧的墙面上做垂直防潮处理。采用20厚1:2水泥砂浆掺5%防水剂。

6.3 室内墙体、柱等阳角做1:2水泥砂浆护角线2000mm高。

7 地面、楼面、内墙面、顶棚装修做法:

详见建施3室内材料构造做法。

8 屋面做法:

屋面防水等级为II级,一道防水设防,防水屋面基层与突出屋面结构(女儿墙,立墙等)的连接处,以及基层的转角处(水落口、檐口、天沟、檐沟、屋脊等),均应做成圆弧。内部排水的水落口周围应做成略低的凹坑。

8.1 卷材防水屋面天沟,檐沟纵向坡度不应小于1%,沟底水落差不得超过200mm。

8.2 当高跨屋面雨水管排水至低跨屋面处,水落管下应加设400x400x50(厚)C20细石砼板(内配Φ4@200双向钢筋网)。

8.3 块体或细石砼面层与防水层之间设一道PVC薄膜隔离层。

8.4 平屋面(露台)做法:(从下至上)

25厚石灰水泥砂浆;钢筋砼屋面板;20厚1:3水泥砂浆找平层;80厚憎水性膨胀珍珠岩板保温层;20厚1:3水泥砂浆找平层;4厚高聚物改性沥青防水卷材;40厚细石混凝土;防滑地砖面层。

8.5 斜坡屋面做法:

25厚石灰水泥砂浆;钢筋砼屋面板;20厚1:3水泥砂浆找平层;80厚憎水性膨胀珍珠岩板保温层;20厚1:3水泥砂浆找平层;3厚高聚物改性沥青防水卷材;40厚细石混凝土;1:3水泥砂浆卧瓦层;棕灰色瓦。

瓦的搭接与固定:瓦的横向搭接(包括脊瓦的搭接)应顺年最大频率风向,其搭接长度必须满足所选瓦材的搭接要求。瓦的固定应根据不同瓦材特点,采用挂、绑、钉、粘的不同方法固定。瓦的排列、搭接及下钉位置、数量和粘结应按各种瓦的施工要求进行。地震地区、大风地区全部瓦材均应采用固定加强措施。挂瓦方式的屋面用40圆钉双股18号铜丝将瓦块与木挂瓦条绑牢,大风地区应适当增加瓦钉数量。具体工程还应向供货方提出瓦端留孔的要求。瓦材一般备有完整的配件以及各种连接件和密封件,均由瓦生产厂家配套供应,详按厂家产品说明施工。木挂瓦条、顺水条选用II、III级木材,含水率应<18%。本图集尺寸可根据生产厂家的产品进行调整。木材需做防腐、防蛀处理。

8.6 找平层和保护层均设分格缝宽20mm,用密封膏填塞严密。纵横缝间距≤6m,转角处及阴阳角处均应做成半径为100mm-150mm的圆弧或八字坡。

屋面防水层做法选用:

8.7 A.高聚物改性沥青防水卷材4mm厚(3mm用于坡屋面);

B.合成高分子防水卷材不小于1.5mm厚;

C.聚合物水泥防水涂料2mm厚;

雨水管采用Φ100白色UPVC落水管。屋面雨水口做法详见建施4/19。

8.8 屋面工程的防水层应由经资质审查合格的防水专业队伍进行施工。屋面工程施工

8.9 必须严格遵守国家现行的有关设计、施工验收规范及标准,且应按各瓦材生产厂家的产品说明及施工要求进行。

建筑设计说明(一)

图集号 闽2014-J-01-I

审核 刘大文 设计 廖扬振 罗嘉佳 页 J 01

9 外墙面装修:

- 9.1 外墙涂料墙面做法为:14厚1:3水泥砂浆打底扫毛;6厚1:2.5水泥砂浆罩面;喷涂涂料面层(颜色,位置详立面标注)。
- 9.2 仿石砖墙面做法为:14厚1:3水泥砂浆打底抹平;12厚1:1水泥砂浆结合层(内掺水泥重5%的建筑胶);贴仿石砖(规格150×300),1:1水泥细砂浆勾缝。

10 油漆:

- 10.1 木门浅灰色调和漆二度,所有铁件均应除锈后,刷防锈漆三度
- 10.2 木材与砌体接触处,均涂防腐油一度,预埋铁件刷红丹一度。

11 室外工程做法:

- 11.1 明沟、散水做法:建筑物四周散水加明沟,详建施5/19
- 11.2 台阶做法:面层用户自理;20厚1:2水泥砂浆找平;MU7.5砖,M5.0水泥砂浆砌筑;120厚夯石垫层;素土夯实。
- 11.3 坡道做法:20厚1:2水泥砂浆面层,作出60宽,7深碾擦面层;60厚C15混凝土;120厚夯石灌砂垫层;素土夯实。

12 门窗:

- 12.1 门窗型号及数量、尺寸等详见门窗表。外门窗采用80系列普通铝合金框。门窗玻璃采用5mm透明+6空气+5mm透明中空玻璃。当单块玻璃面积>1.5m²时应使用安全玻璃。门窗安装及锚固等做法参照有关标准图集。门窗构造,玻璃厚度等应根据使用要求,国家规范要求进行设计确定,建筑外窗及阳台门气密性不应低于《建筑外窗空气渗透性能分级及检测方法》GB/T 7106-2008规定的4级水平。

13 其它:

- 13.1 所有卫生间等装有地漏或出水口的楼地面均应做≥0.5%的坡度,坡向地漏或出水口。
- 13.2 卫生间四周墙体基脚(除门洞口外)均用C20素砼现浇300mm高,宽度同墙厚。
- 13.3 厨房中的洗涤池、案台、炉灶及排油烟机由用户自理,卫生间中三洁具及其附属弯管均由用户自理。
- 13.4 底层入口处设成品信报箱,晒衣架用户自理。
- 13.5 出屋面墙体设置一道C20素砼反梁高200mm。
- 13.6 楼梯踏步,栏杆扶手详见建施1,2,3/3大样。栏杆垂直杆件净空不应大于110
- 13.7 室外空调机搁板做法详建施图,冷凝水采用有组织排放。太阳能热水器保温水箱斜屋面
- 13.8 引入管应按生产厂家设计要求配合土建进行预埋,不得后凿挑出墙面的雨蓬、窗台线、挑梁、遮阳板等构件。凡未特别注明者,其上部粉1:2水泥砂浆,刷白色外墙涂料二度,并找1%排水坡,其下部均粉1:2水泥砂浆15厚,刷白色外墙涂料二度,并做水泥砂浆滴水线30宽
- 13.9 施工时各专业应密切配合,所有预留洞、预埋件,须预先留好埋妥,不得后凿,预埋铁件必须除锈后涂防锈漆,预埋木件均应满浸防腐油。

- 14 本工程所采用的建筑制品及建筑材料应有国家或地方有关部门颁发的生产许可证及质量检验证明,材料品种,规格,性能等应符合国家或行业相关质量标准。

- 15 未尽事宜,请遵照国家现行有关规范和操作规程执行。

16 节能专篇

16.1 节能专篇(一)

屋面保温隔热构造:平屋面(露台)做法:(从下至上)

25厚石灰水泥砂浆;钢筋砼屋面板;20厚1:3水泥砂浆找平层;80厚憎水性膨胀珍珠岩板保温层;20厚1:3水泥砂浆找平层;4厚高聚物改性沥青防水卷材;40厚细石混凝土;防滑地砖面层。

斜坡屋面做法:(从下至上)

25厚石灰水泥砂浆;钢筋砼屋面板;20厚1:3水泥砂浆找平层;80厚憎水性膨胀珍珠岩板保温层;20厚1:3水泥砂浆找平层;3厚高聚物改性沥青防水卷材;40厚细石混凝土;1:3水泥砂浆卧瓦层;棕灰色瓦。

外墙外保温隔热构造:

20厚水泥砂浆+240厚粘土粘土实心砖+30厚聚苯颗粒保温浆料+20厚水泥砂浆+5mm抗裂保护层。

外门窗材料:普通铝合金窗5mm透明+6空气+5mm透明中空玻璃。

16.2 节能专篇(二)

屋面保温隔热构造:平屋面(露台)做法:(从下至上)

25厚石灰水泥砂浆;钢筋砼屋面板;20厚1:3水泥砂浆找平层;80厚憎水性膨胀珍珠岩板保温层;20厚1:3水泥砂浆找平层;4厚高聚物改性沥青防水卷材;40厚细石混凝土;防滑地砖面层。

斜坡屋面做法:(从下至上)

25厚石灰水泥砂浆;钢筋砼屋面板;20厚1:3水泥砂浆找平层;80厚憎水性膨胀珍珠岩板保温层;20厚1:3水泥砂浆找平层;3厚高聚物改性沥青防水卷材;40厚细石混凝土;1:3水泥砂浆卧瓦层;棕灰色瓦。

外墙外保温隔热构造:

20厚水泥砂浆+240厚粘土粘土实心砖+20厚水泥砂浆+5mm抗裂保护层。



外门窗材料:普通铝合金窗5mm透明+6空气+5mm透明中空玻璃。

建筑设计说明(二)


图集号 闽2014-J-01-1

审核 刘大文 刘松 校对 廖扬振 设计 罗嘉佳 页 J 02

室内材料构造做法表及房间名称与做法对照表

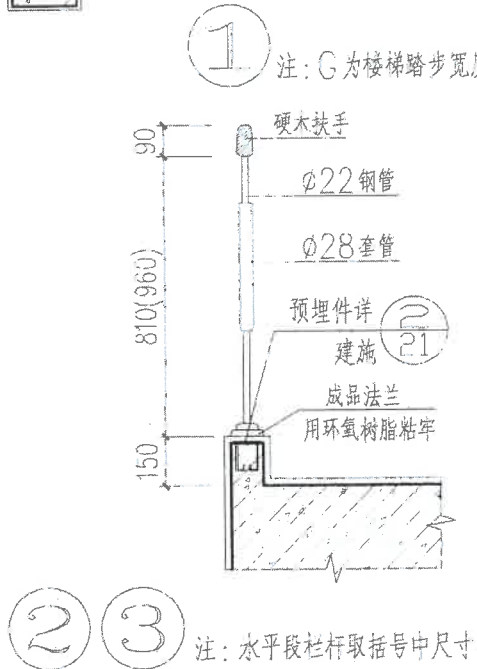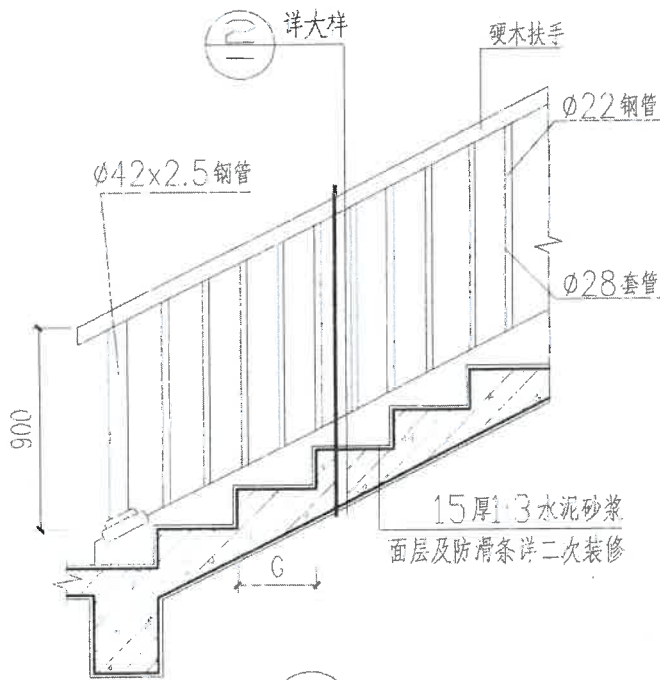


地面 1	水泥砂浆地面	地面 2	防滑铺地砖防水地面	楼面 1	水泥砂浆楼面	楼面 2	防滑地砖防水楼面
① 20 厚 1: 2 水泥砂浆粗找平, 面层二次装修		① 8~13 厚防滑铺地砖面层, 纯水泥浆擦缝		① 20 厚 1: 2 水泥砂浆粗找平, 面层二次装修		① 8~13 厚防滑地砖面层, 纯水泥浆擦缝	
② 纯水泥浆一道		② 纯水泥浆一道		② 纯水泥浆一道		② 20 厚 1: 2 水泥砂浆结合层	
③ 70(90) 厚 C15 砼垫层		③ 20 厚 1: 2 水泥砂浆结合层		③ 钢筋混凝土楼板		③ 1.5 厚聚合物水泥防水涂料, 周边上翻 200	
④ 碎石(60 厚) 夯入土		④ 1.5 厚聚合物水泥防水涂料, 周边上翻 200				④ 25~50 厚 C20 细石混凝土找坡层, 从四周向地漏找坡, 墙边四周抹小八字角	
		⑤ 60~100 厚 C15 砼垫层及找坡层				⑤ 钢筋砼楼板	
		⑥ 碎石(60 厚) 夯入土					
墙面 1	水泥砂浆抹灰	墙面 2	面砖内墙面	顶棚 1	中级抹灰	顶棚 2	乳胶漆涂料
① 面层二次装修		① 1: 1 彩色水泥细砂砂浆或专用勾缝剂勾缝		① 钢筋混凝土现浇底板		① 轻钢龙骨标准骨架	
② 6 厚 1: 2 水泥砂浆面层(掺少量石灰)		② 5~7 厚面砖		② 刷素水泥浆一道(内掺水重 3~5% 建筑胶)		② 9 厚纸面石膏板, 自攻螺丝拧紧	
③ 12 厚 1: 3 水泥砂浆底层		③ 4 厚强力胶粉泥粘结层, 揉挤压实		③ 3 厚 1: 0.5: 3 水泥石灰膏砂浆底层		③ 满刮 2 厚耐水腻子	
		④ 9 厚聚合物水泥基复合防水涂料防水层		④ 5 厚 1: 0.5: 2.5 水泥石灰膏砂浆中层		④ 满刮 3 厚聚合物水泥基复合防水涂料防水层	
		⑤ 1.5 厚 1: 3 水泥砂浆打底压实抹平		⑤ 2 厚纸筋灰罩面		⑤ 树脂乳胶漆面层两道	
踢脚线	水泥砂浆踢脚板墙面	墙裙	水泥砂浆墙裙				
① 10 厚 1: 2 水泥砂浆底层, 扫毛		① 面层二次装修					
② 面层二次装修		② 12 厚 1: 3 水泥砂浆底层					
③ 踢脚高度为 $h=120$		③ 墙裙高度为 1800					
楼层	房间名称	楼地面	墙面	墙裙	踢脚	天棚	
一层	厅堂, 餐厅, 厨房	地面 1	墙面 2	———	踢脚线	顶棚 2 局部吊顶, 二次装修	
	老人房, 农具间	地面 1	墙面 1	———	踢脚线	顶棚 1	
	卫	地面 2	墙面 2	墙裙	———	顶棚 2	
	车库	地面 1	墙面 1	———	踢脚线	顶棚 1	
二、三层	起居室	楼面 1	墙面 1	———	踢脚线	顶棚 1 局部吊顶, 二次装修	
	卧室, 主卧	楼面 1	墙面 1	———	踢脚线	顶棚 1	
	卫	楼面 2	墙面 2	墙裙	———	顶棚 2	
各楼层	楼梯间	楼面 1	墙面 1	———	踢脚线	顶棚 1	
	卫	楼面 2	墙面 2	墙裙	———	顶棚 2	
	走道	楼面 1	墙面 1	———	踢脚线	顶棚 1	

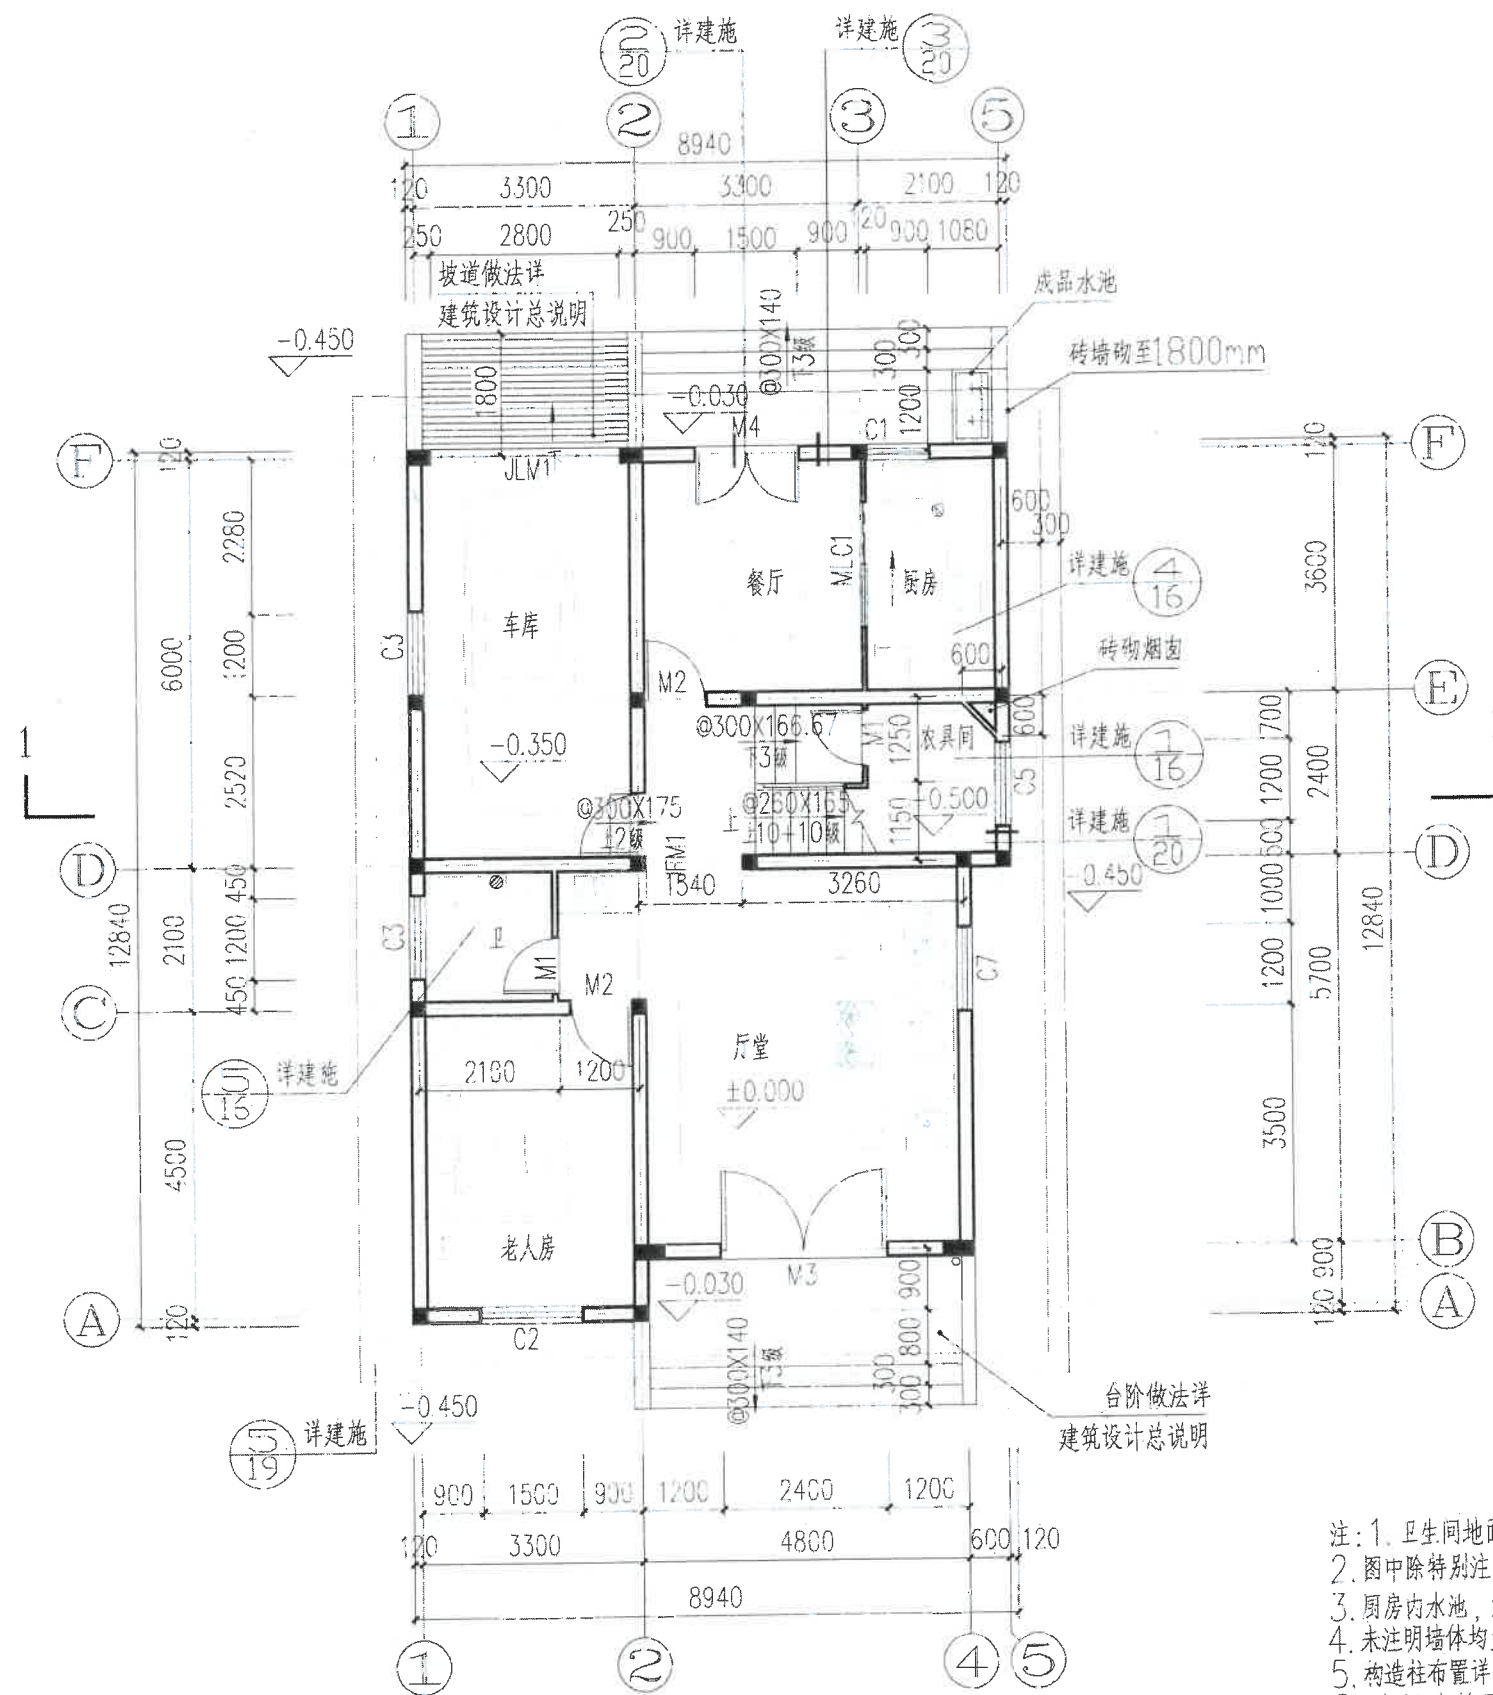

一层平面图(I 1型) 1:100

- 注: 1. 卫生间地面降低50mm;
 2. 图中除特别注明外, 门垛长120mm;
 3. 厨房内水池, 灶台及卫生间内洁具均由用户自理;
 4. 未注明墙体均为240厚, 梁下预埋 $\phi 75$ 空调套管;
 5. 构造柱布置详见相应结构施工图;
 6. 本层建筑面积为106.5 m^2 , 建筑总面积为296.2 m^2 。


一层平面图(I 1型)				图集号	图2014-J-01-1
审核	刘大文	设计	廖嘉生	页	J 04

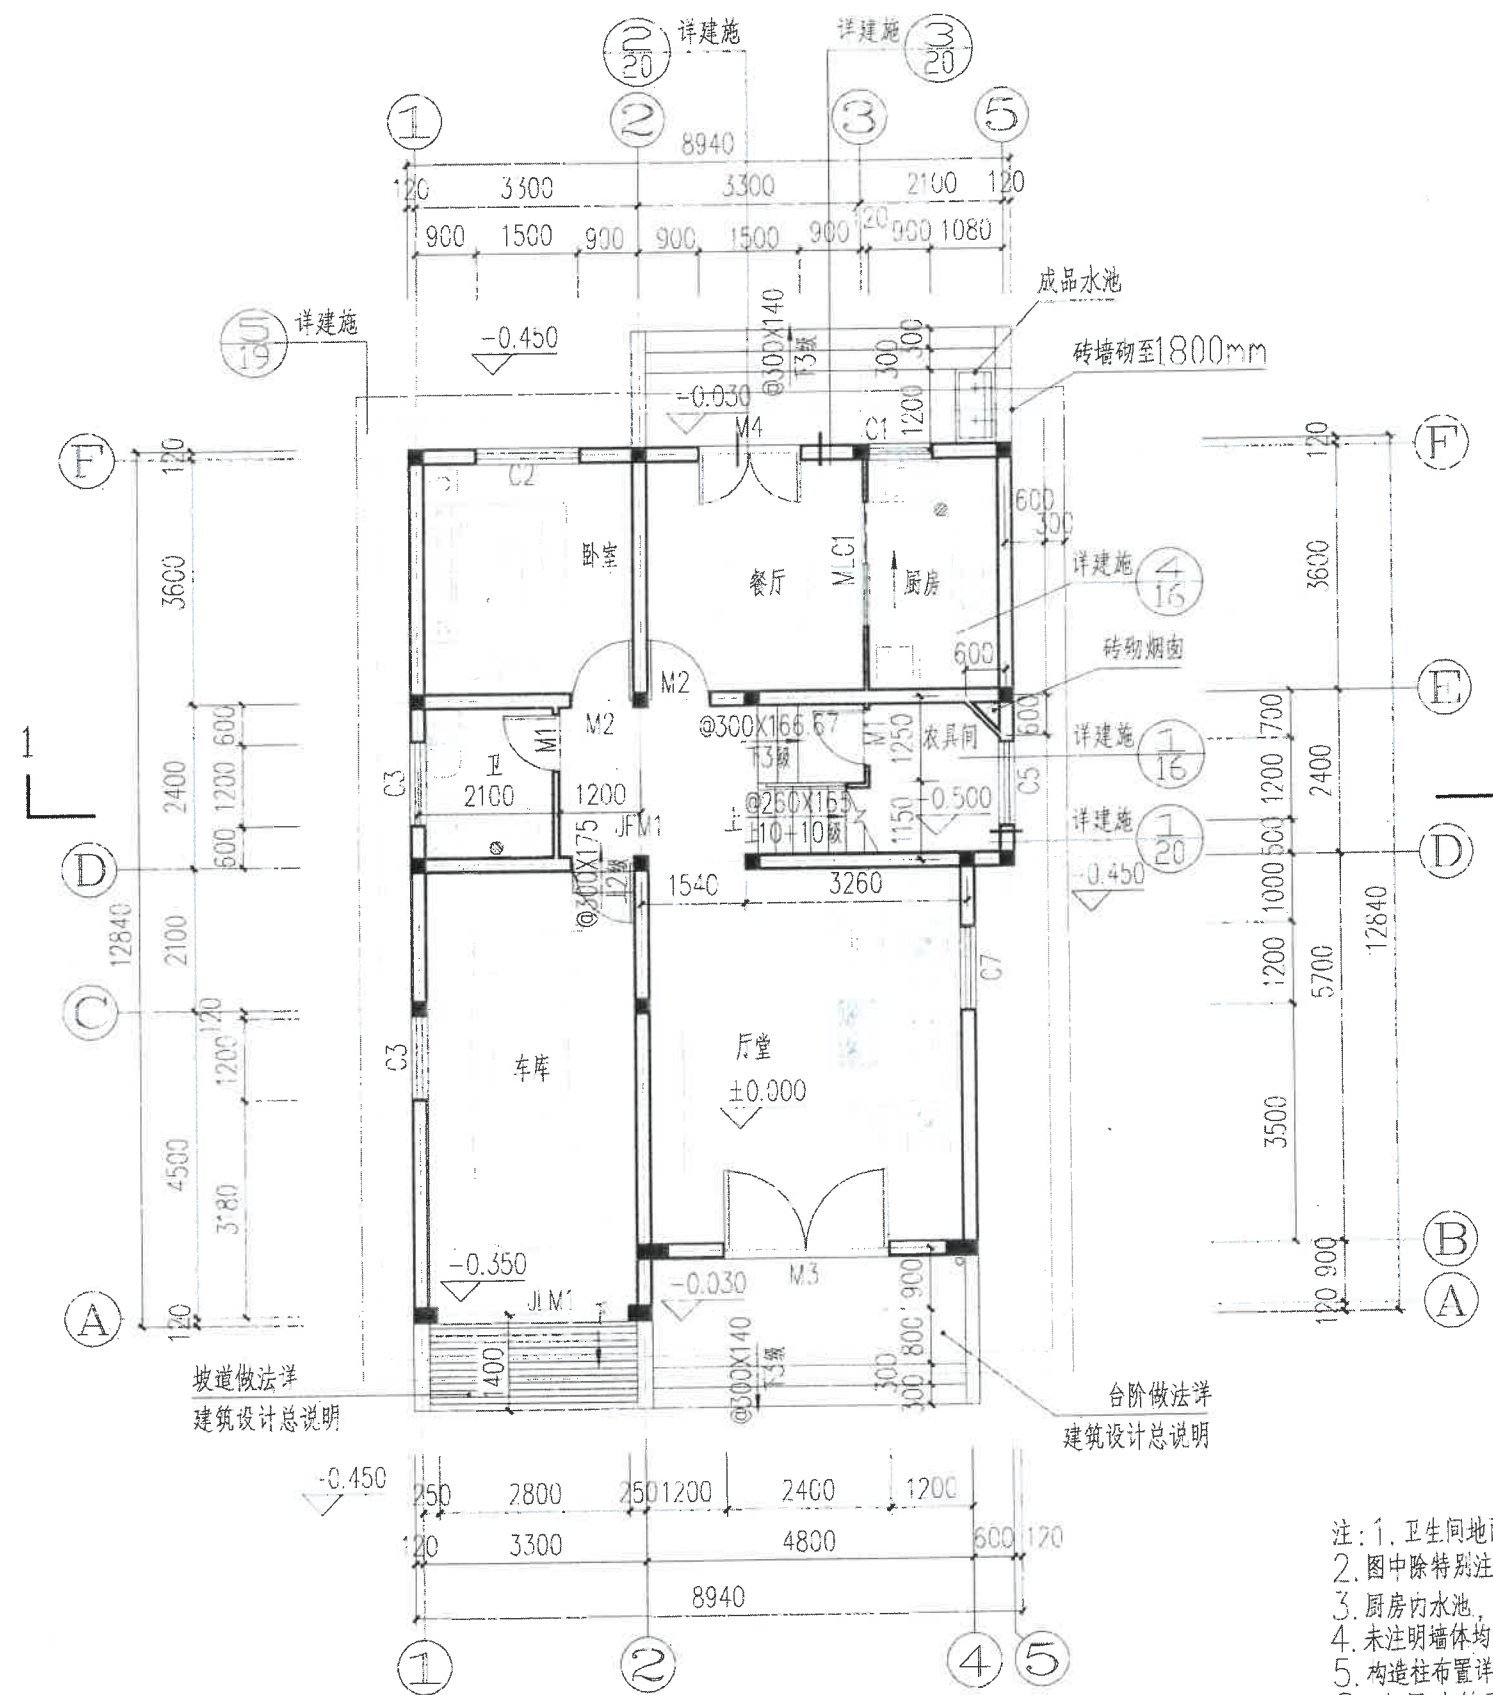

- 注: 1. 卫生间地面降低50mm
 2. 图中除特别注明外, 门垛长120mm
 3. 厨房内水池, 灶台及卫生间内洁具均由用户自理
 4. 未注明墙体均为240厚, 梁下预埋 $\phi 75$ 空调套管
 5. 构造柱布置详见相应结构施工图
 6. 本层建筑面积为106.5m², 建筑总面积为296.2m²

一层平面图(I 2型) 1:100


一层平面图(I 2型)				图集号	图2014-J-01-J
审核	刘大文	校对	廖扬振	设计	罗嘉佳
				页	J 05

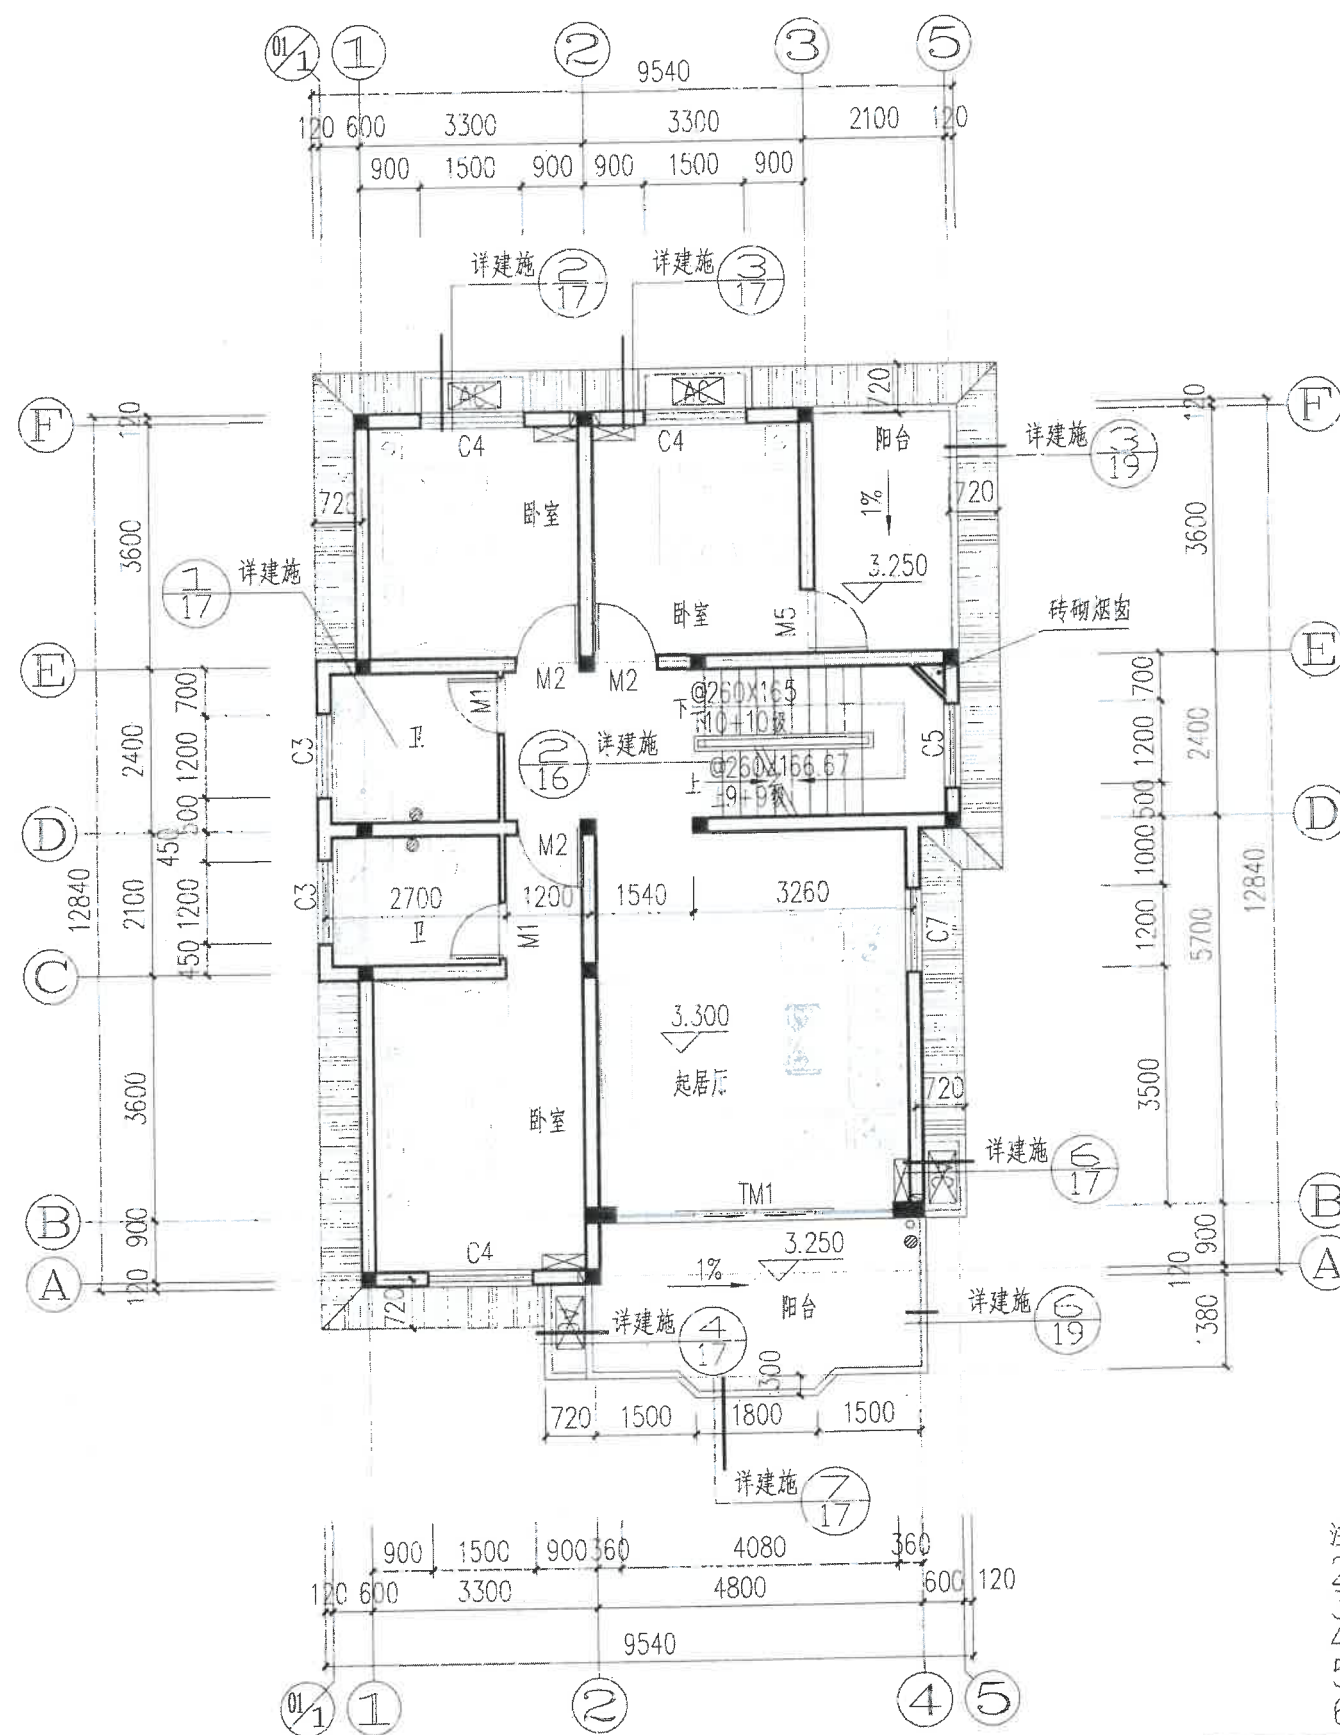

二层平面图 1:100

- 注: 1. 卫生间地面降低50mm
 2. 图中除特别注明外, 门垛长20mm
 3. 卫生间内洁具均由用户自理
 4. 未注明墙体均为240厚, 梁下预埋 $\phi 75$ 空调套管
 5. 构造柱布置详见相应结构施工图
 6. 本层建筑面积为111.5m²


二层平面图				图集号	图2014-J-01-1
审核	刘大文	设计	罗嘉佳	页	J 06

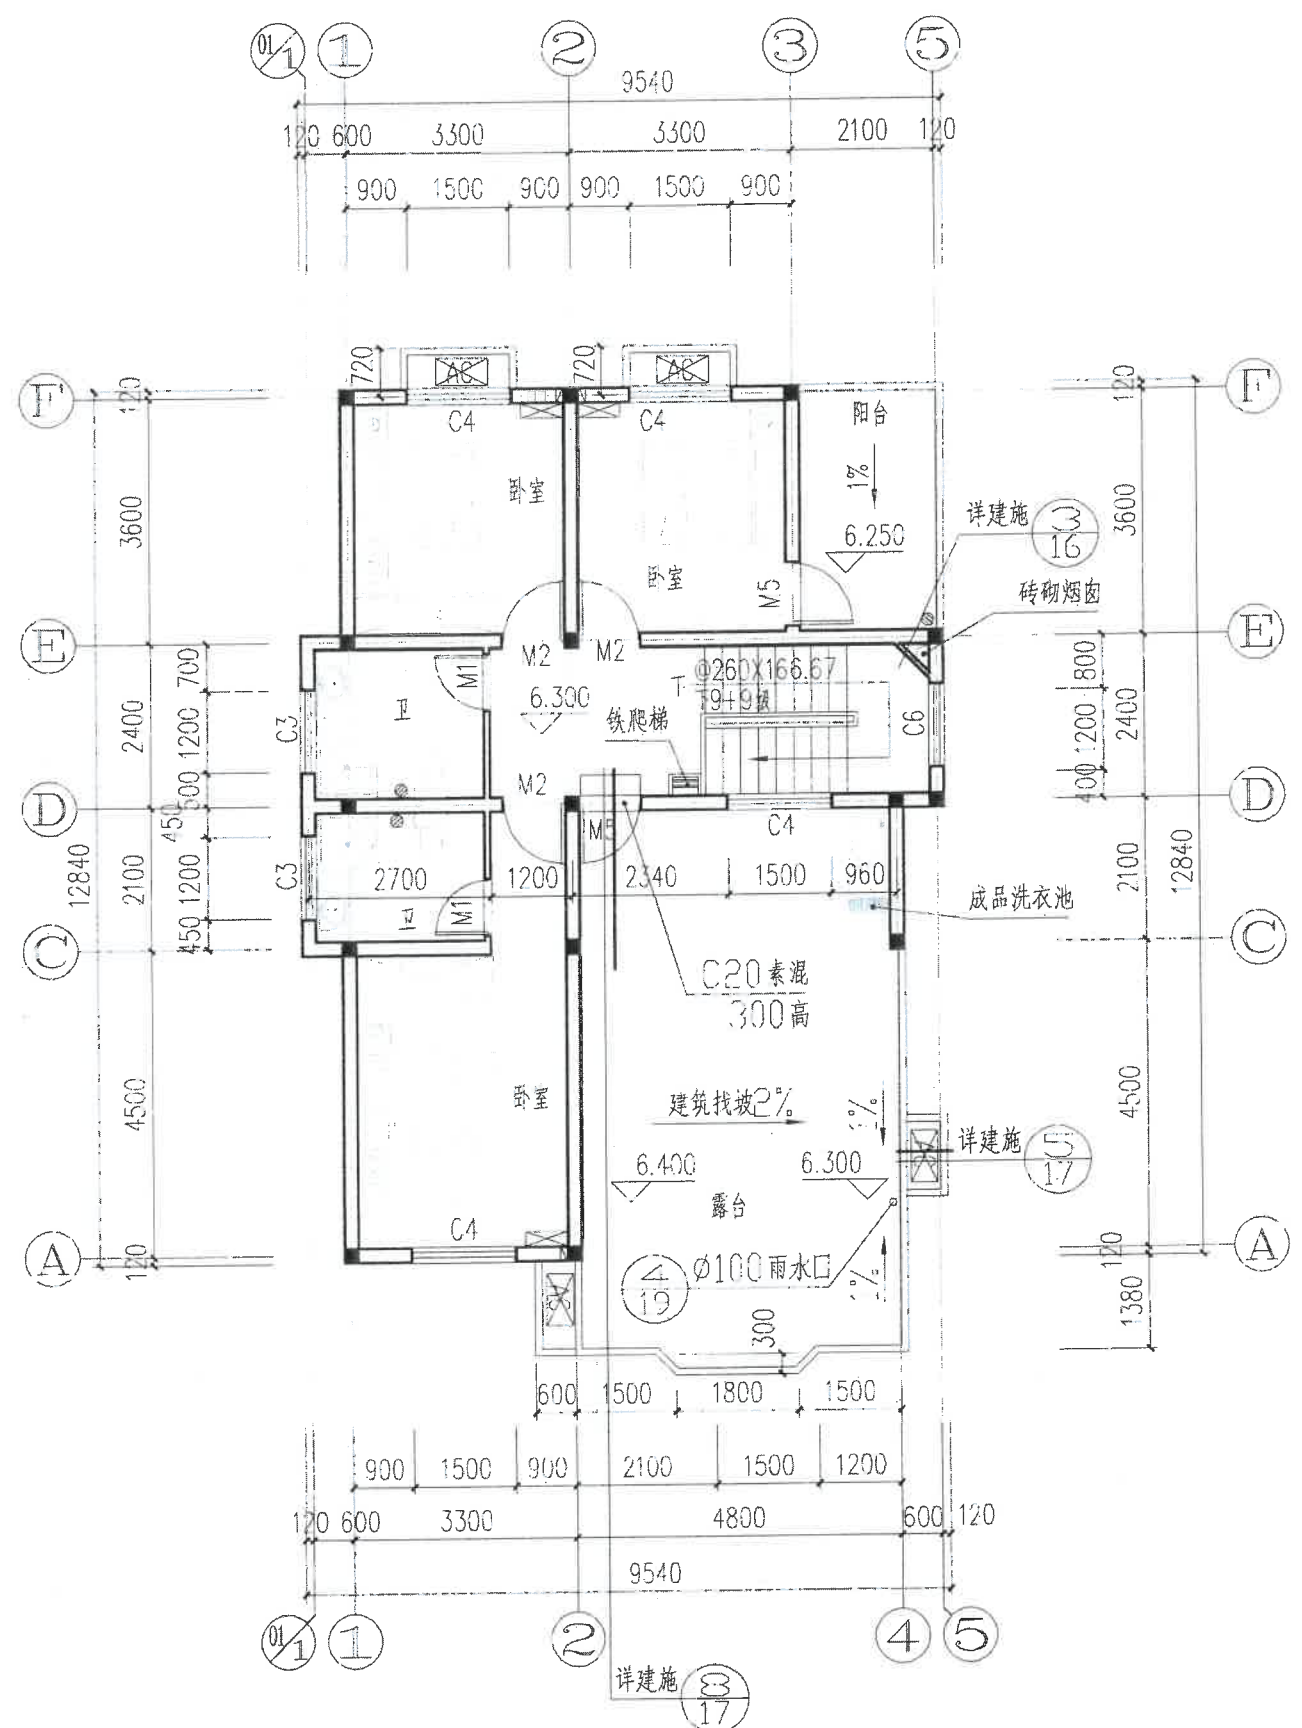

三层平面图 1:100

- 注: 1. 卫生间地面降低50mm
 2. 图中除特别注明外, 门垛长120mm
 3. 卫生间内洁具均由用户自理
 4. 未注明墙体均为240厚, 梁下预埋 $\phi 75$ 空调套管
 5. 构造柱布置详见相应结构施工图
 6. 本层建筑面积为78.2m²

三层平面图				图集号	闽2014-J-01-I
审核	刘大文	设计	罗嘉佳	页	J 07


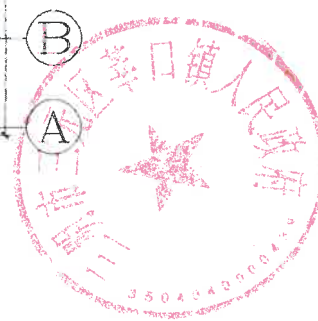


闷顶层平面图

图集号 闽2014-J-01-I


审核 刘大文 刘大文 校对 廖扬振 廖扬振 设计 罗嘉佳 罗嘉佳

页	J 08
---	------

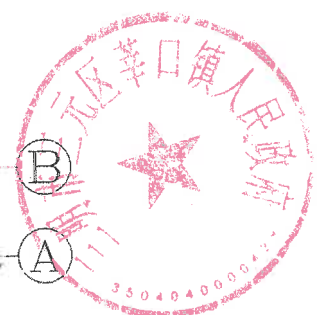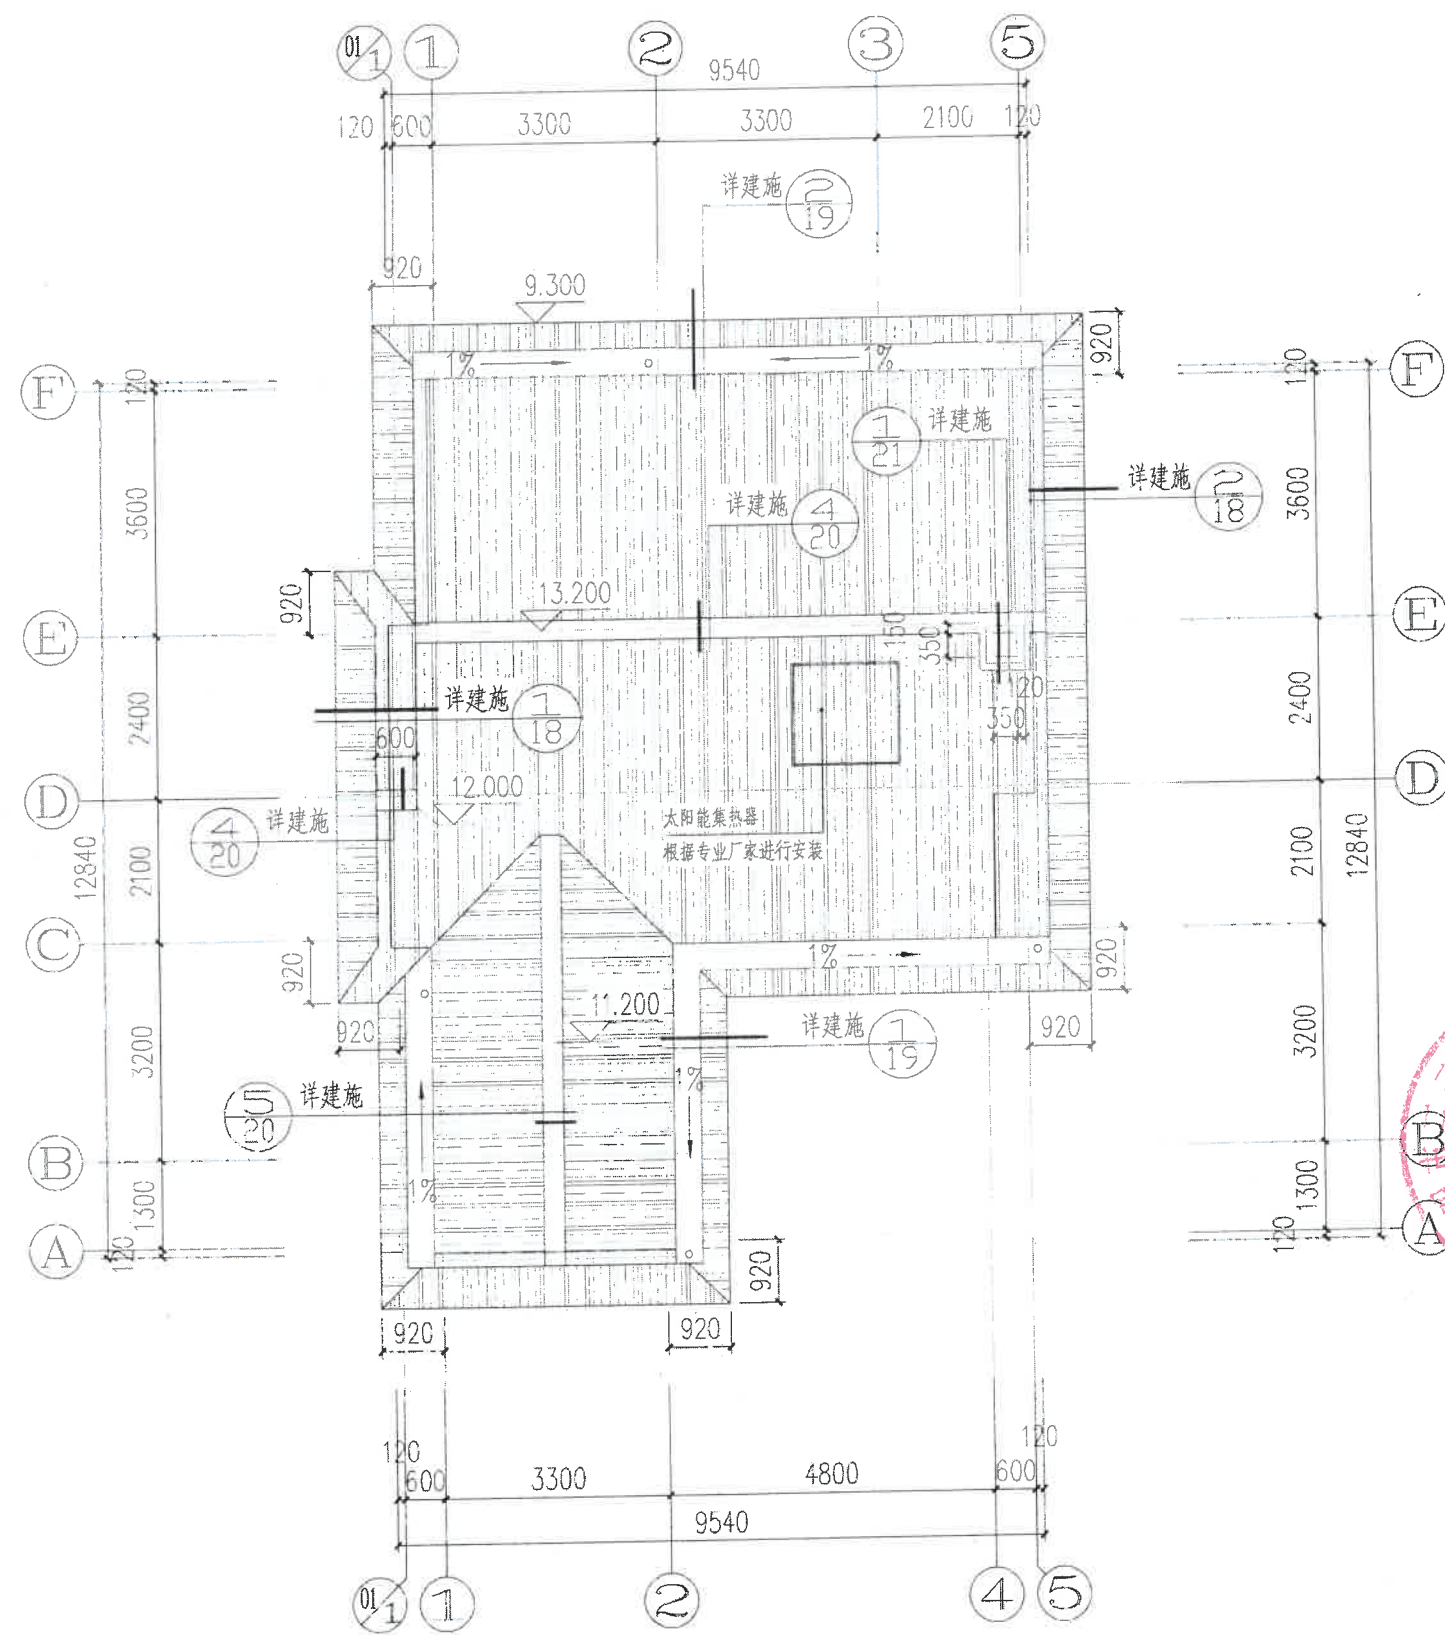


屋面层平面图 1:100

屋面层平面图				图集号	图2014-J-01-I
审核	刘大文	设计	罗嘉佳	页	J 09

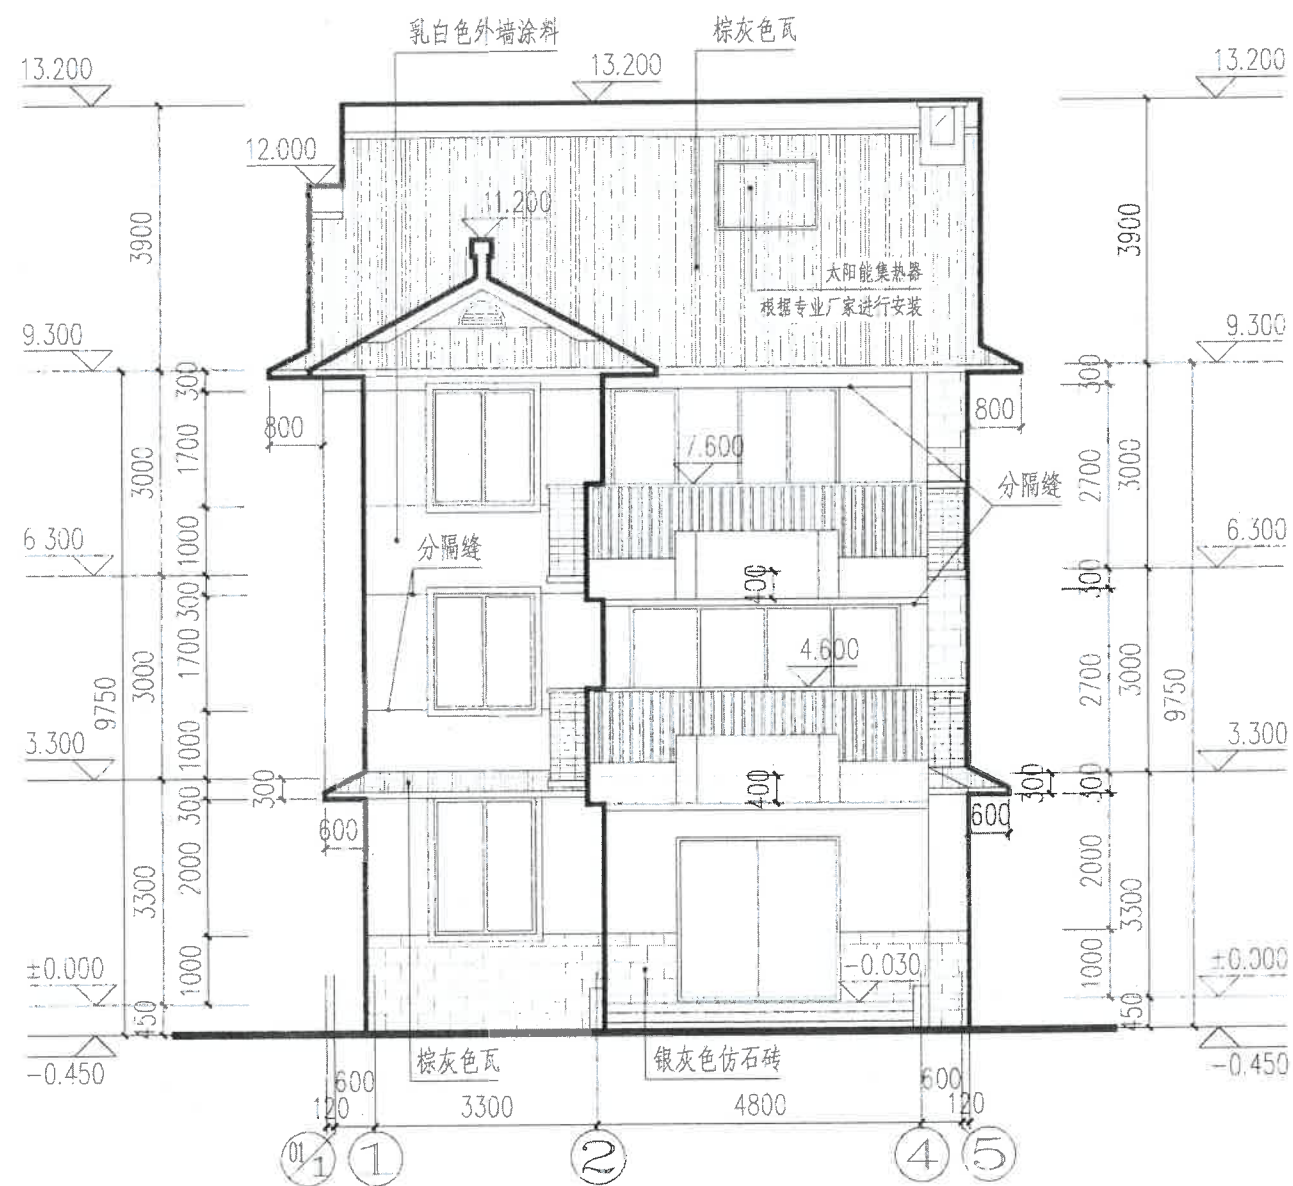


①~⑤轴立面图(I 1型) 1:100

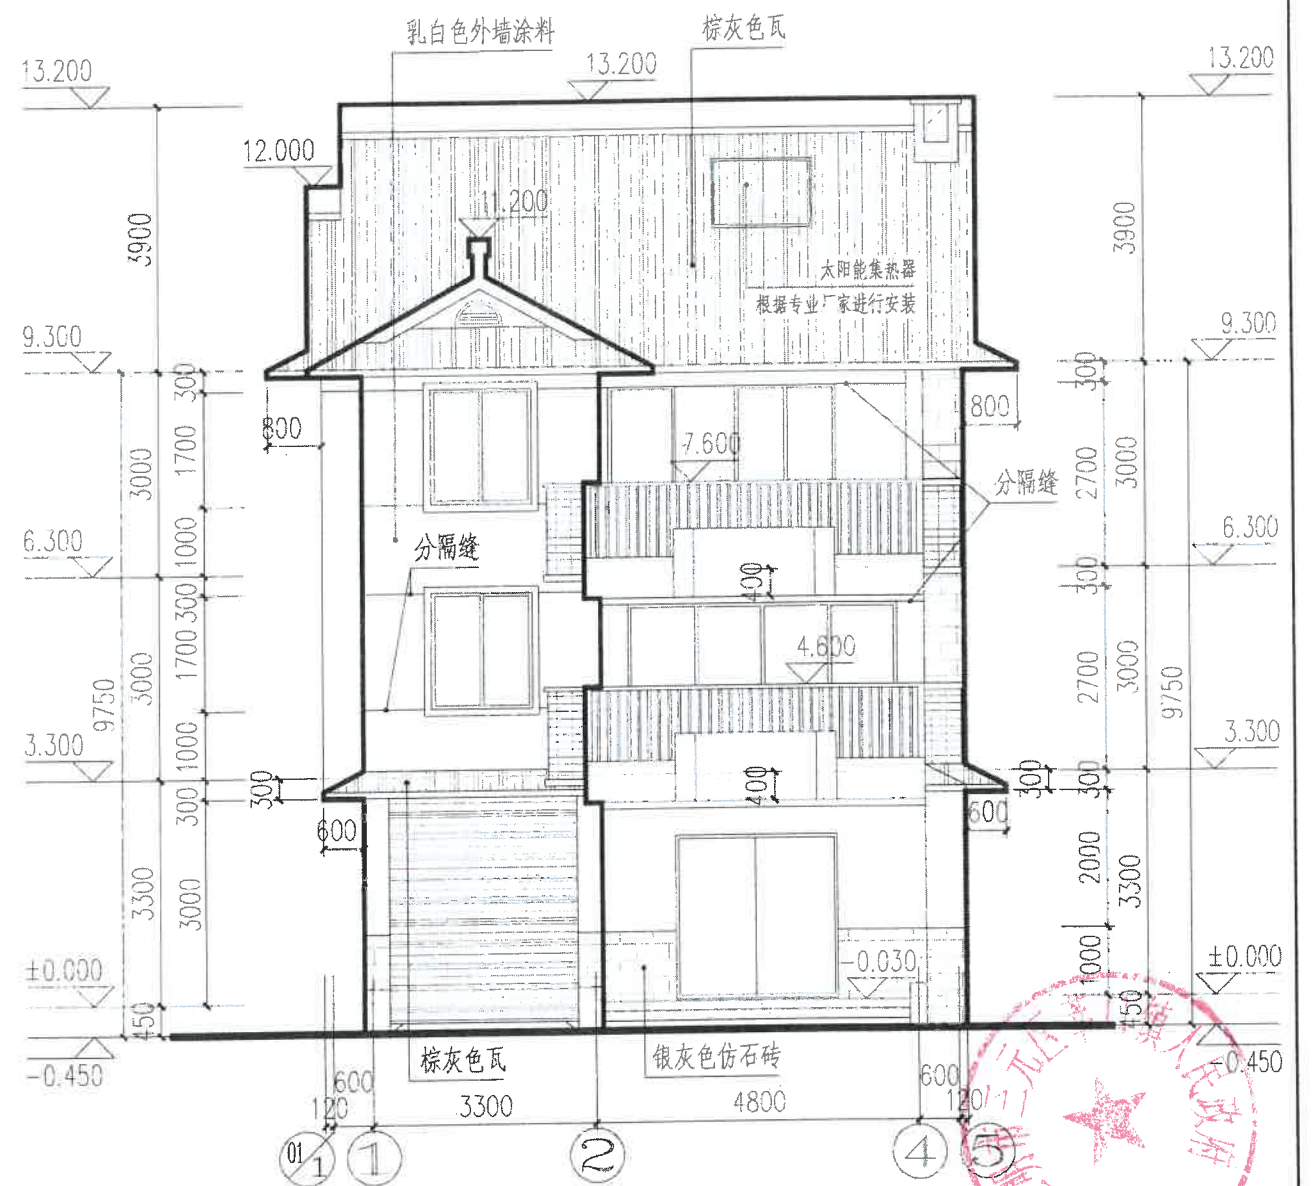


①~⑤轴立面图(I 2型) 1:100

④~⑤轴立面图(I 1型)		图集号	闽2014-J-01-I
④~⑤轴立面图(I 2型)			
审核	刘大文	校对	廖扬振
设计	罗嘉佳	页	J 10

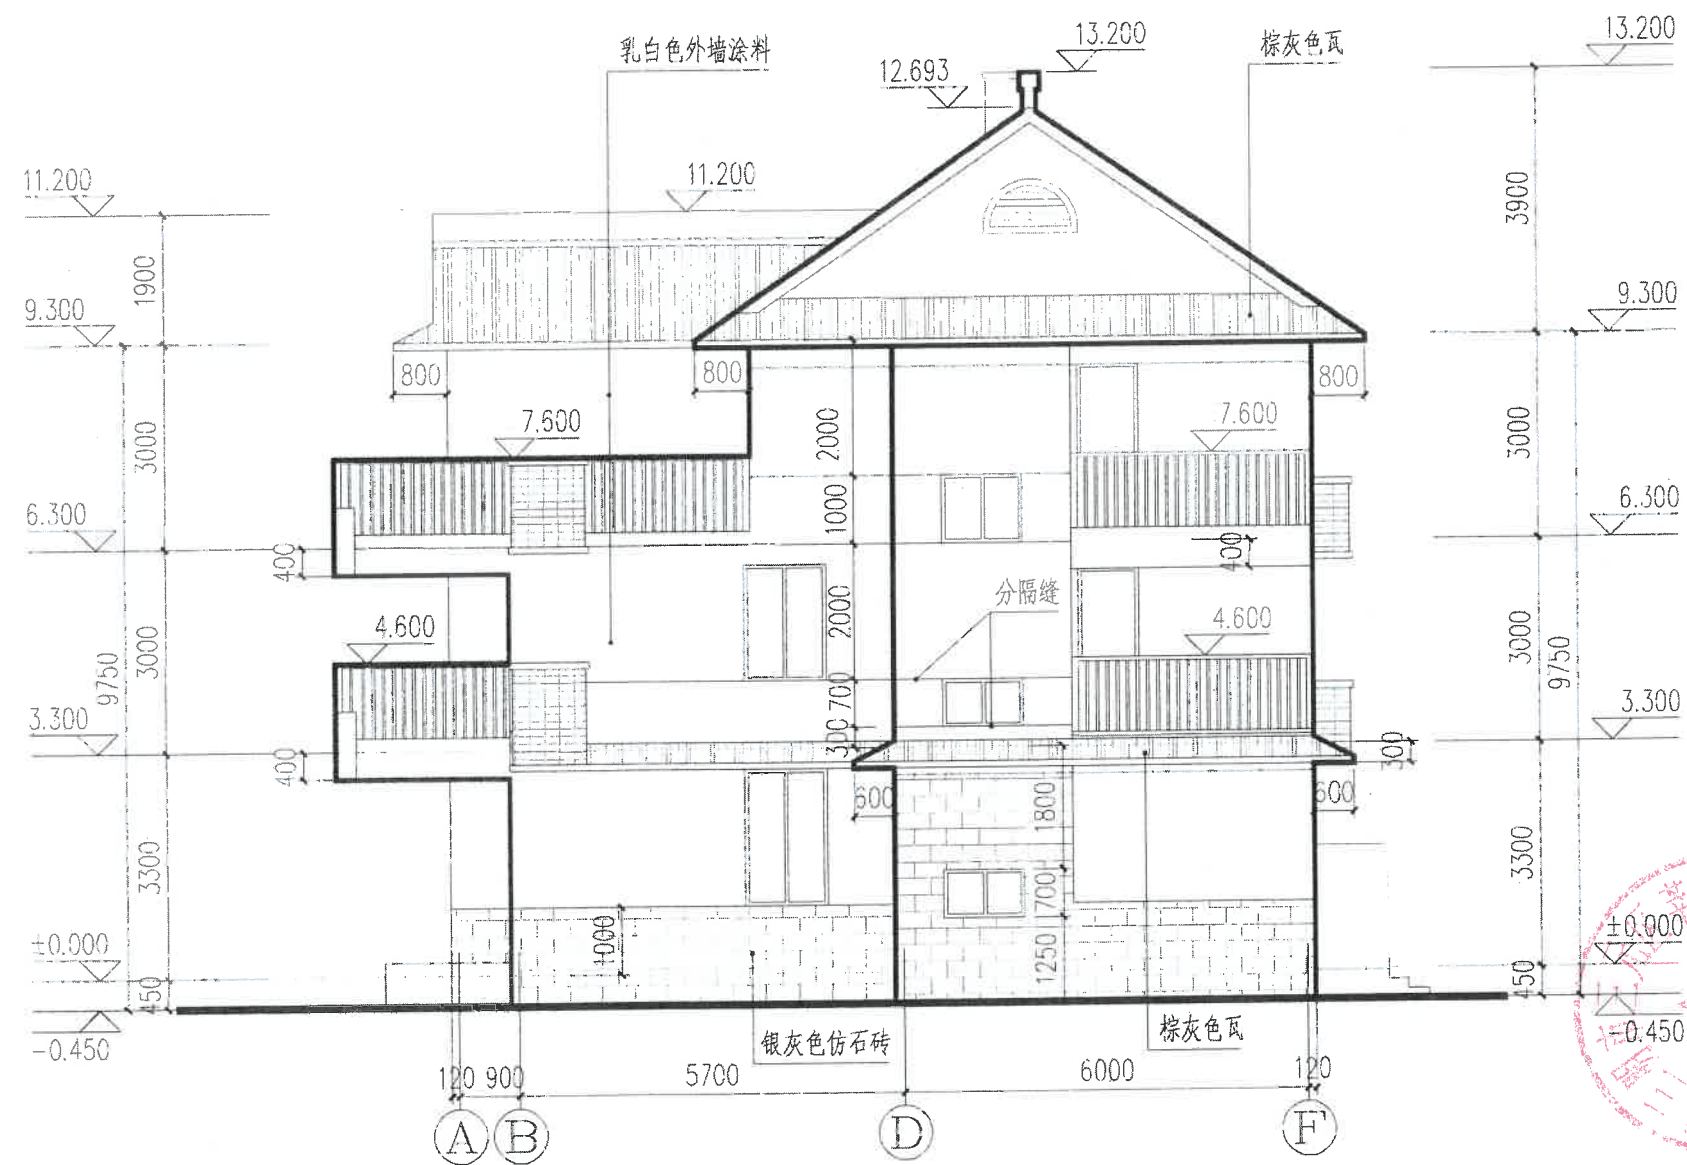


△~F轴立面图 1:100

△~F轴立面图				图集号	洞2014-J-01-I
审核	刘大文	校对	廖扬振	设计	罗嘉生
				页	J 12

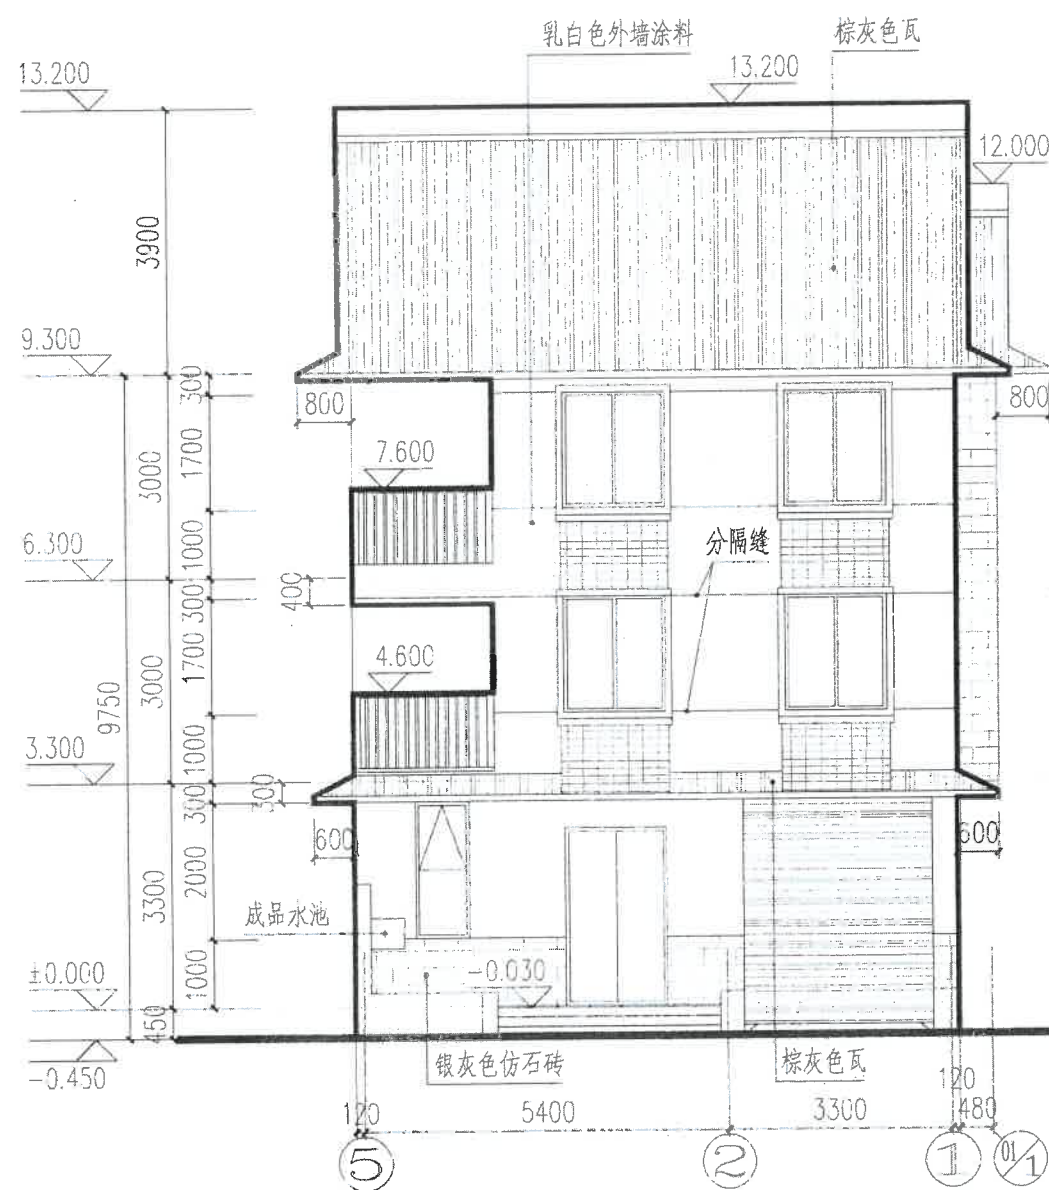


⑤~⑪轴立面图(I 1型) 1:100

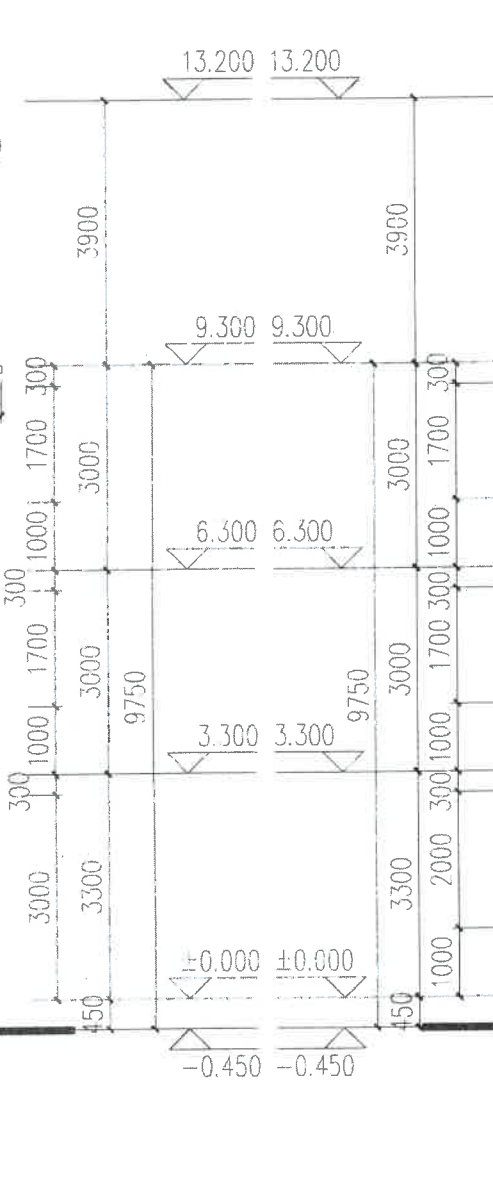


⑤~⑪轴立面图(I 2型) 1:100

⑤~⑪轴立面图(I 1型)		图集号	国2014-J-01-I
⑤~⑪轴立面图(I 2型)			
审核	刘大文	校对	廖扬振
设计	罗嘉佳	制图	罗嘉佳
页	J 11		

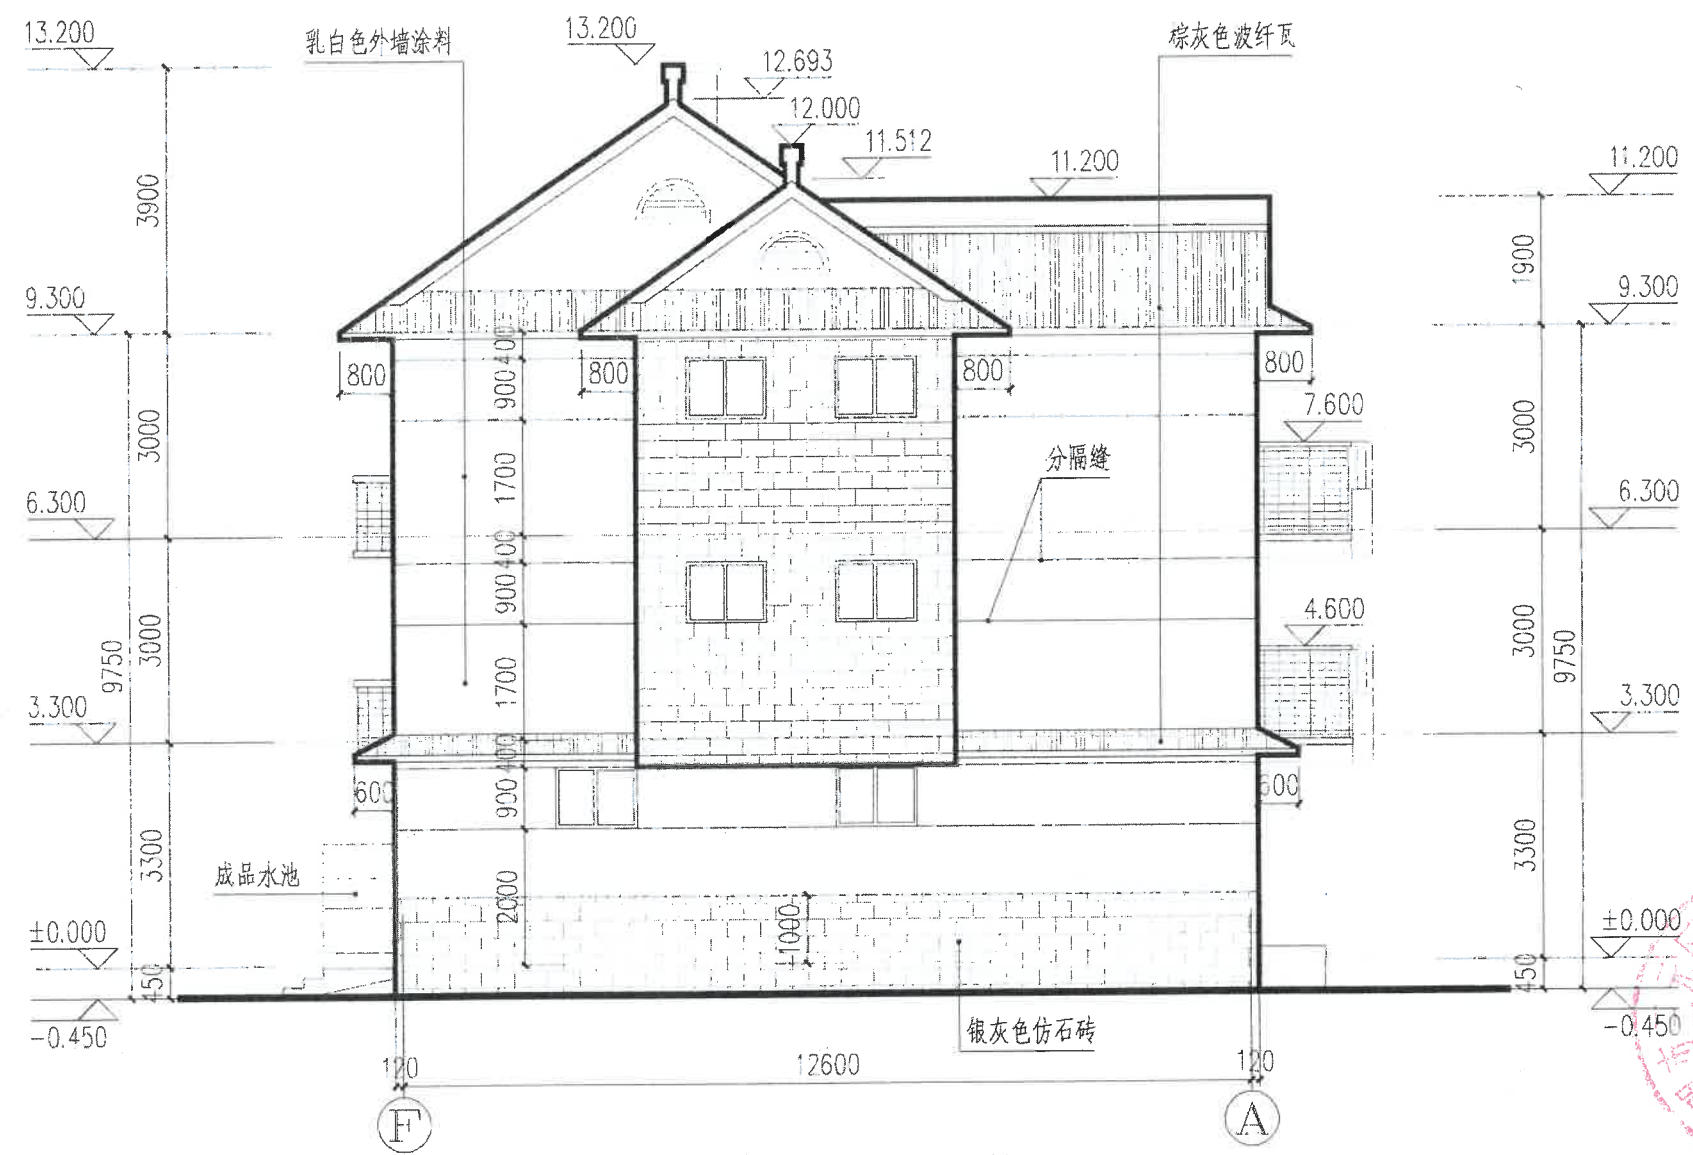

②~①轴立面图(I型) 1:100

②~①轴立面图(I型)				图集号	图2014-J-01-I
审核	刘大文	校对	廖振振	设计	罗嘉佳
				页	J 13

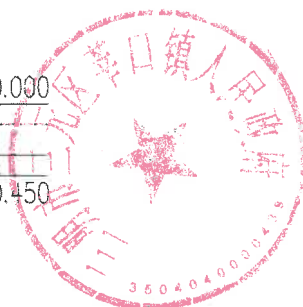


⑦~④轴立面图(I 2型)


图 集 号 闽 2014-J-01-I

审核 刘大文 刘大文 校对 廖扬振 廖扬振 设计 罗嘉佳 罗嘉佳

页	J 14
---	------

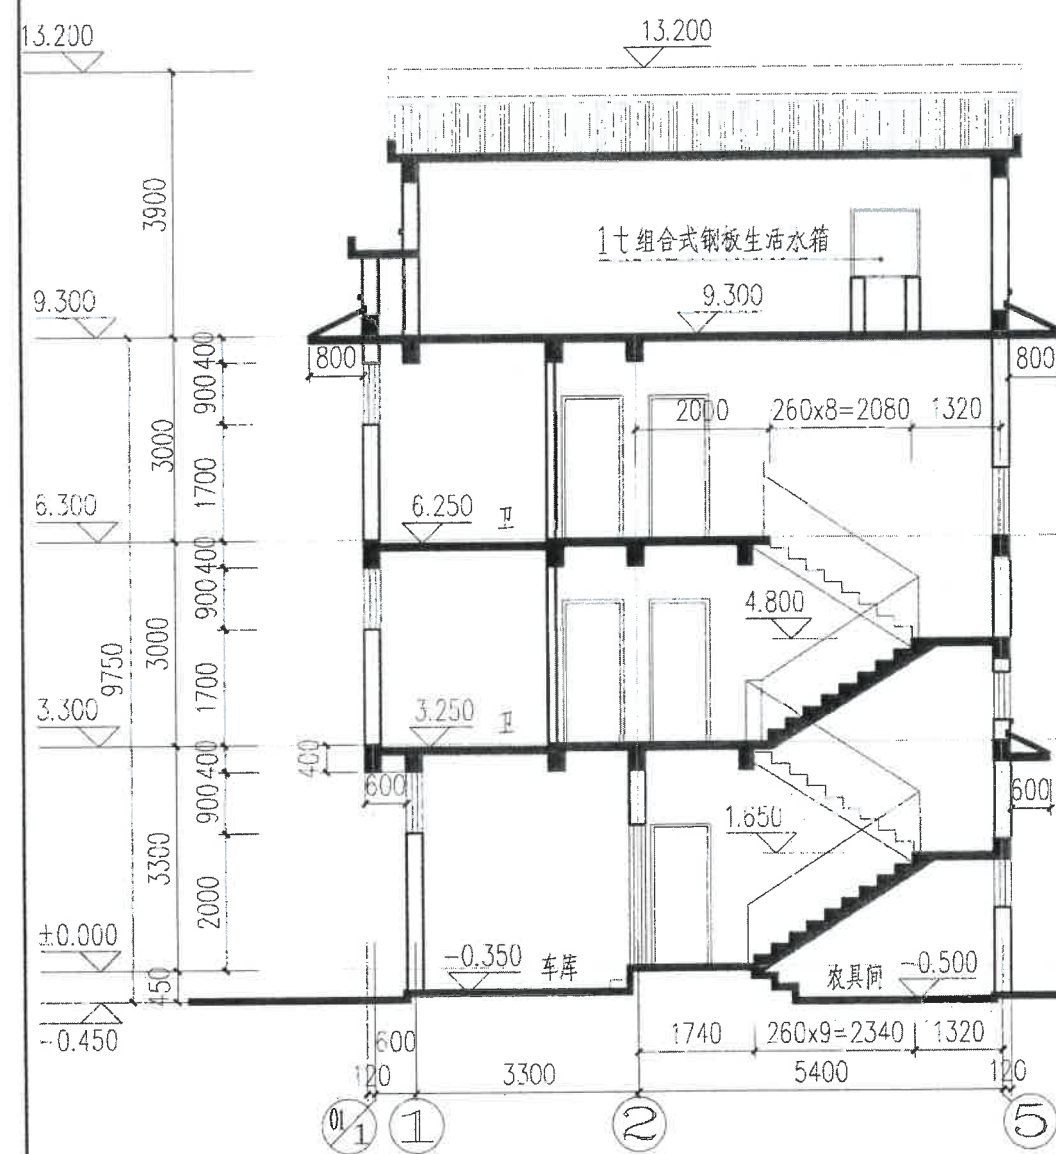

1-1剖面图(I 1型) 1:100

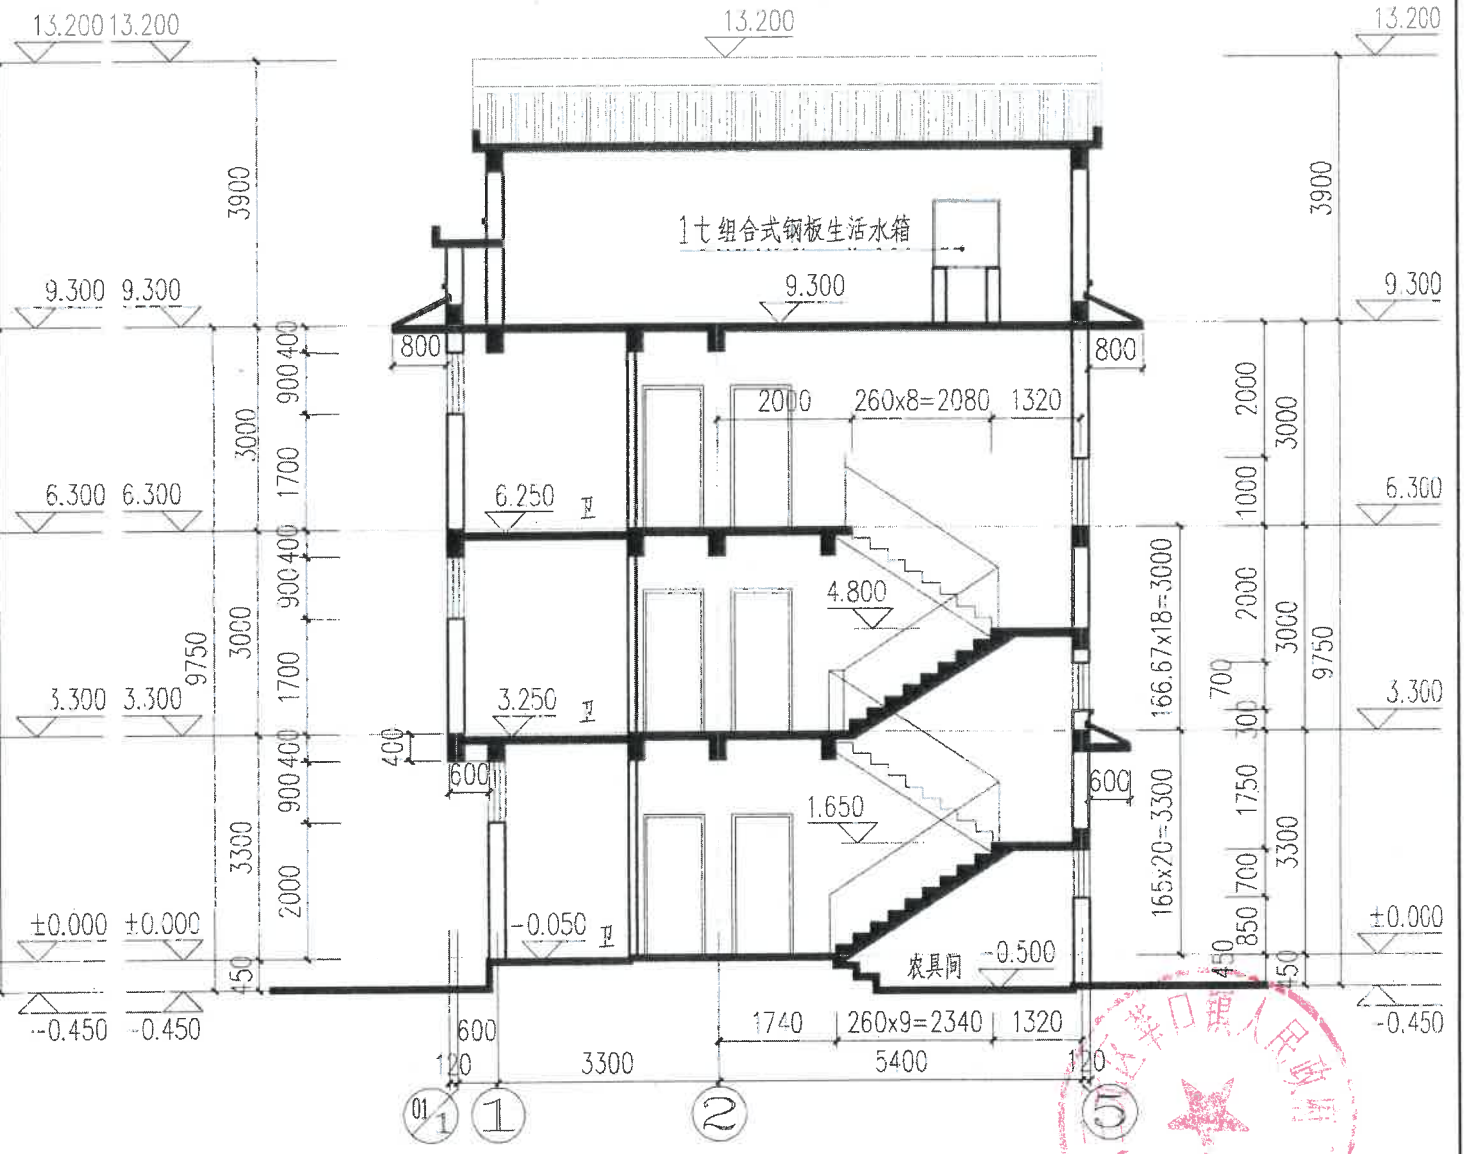





1-1剖面图(I 2型) 1:100


1-1剖面图(I 1型) 1-1剖面图(I 2型)

图集号 闽2014-J-01-1








审核 刘大文 设计 廖扬振 罗嘉佳

页 J 15

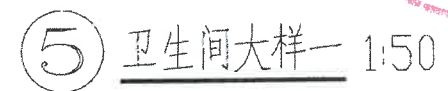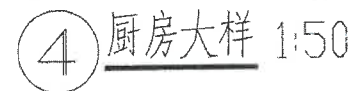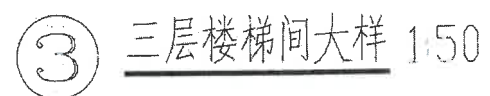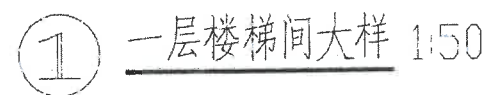

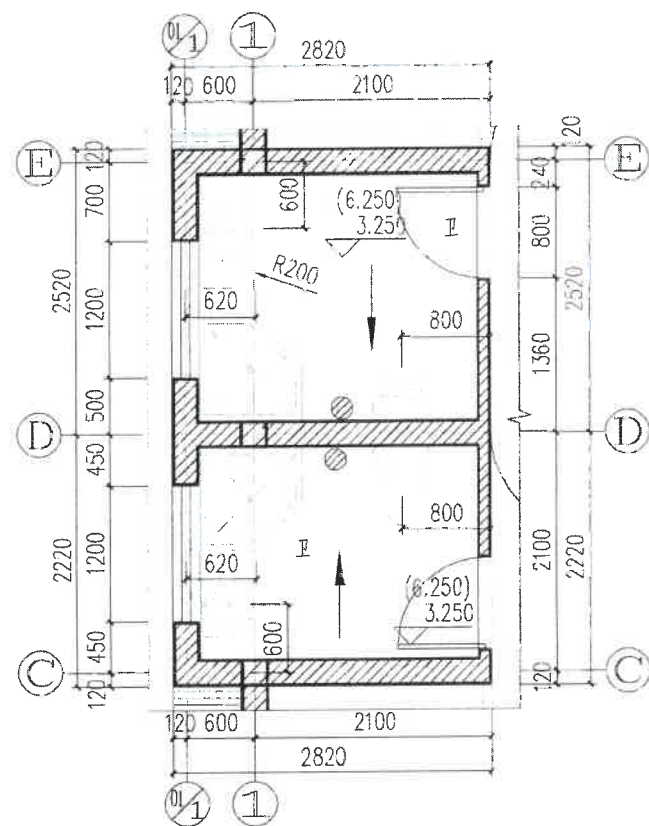

1 卫生间大样二 1:50

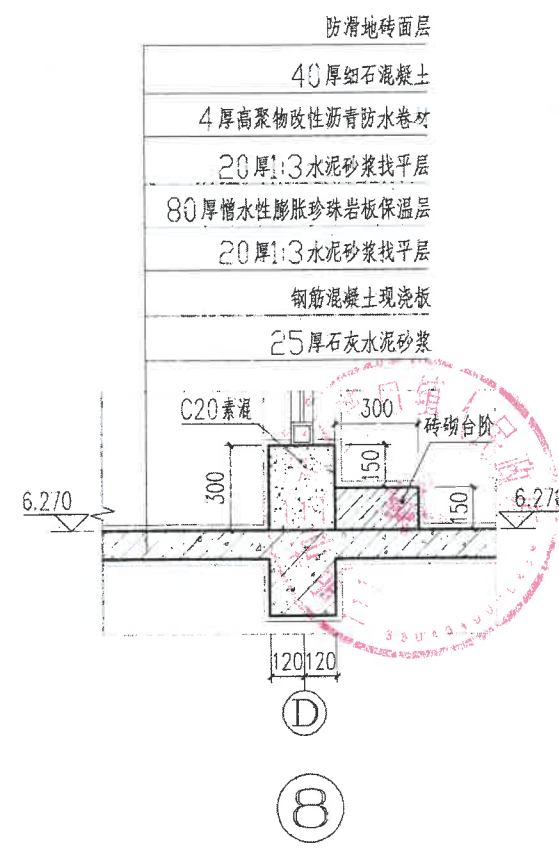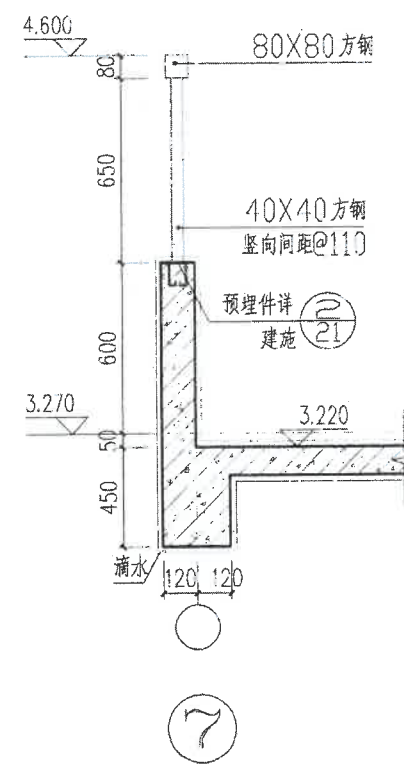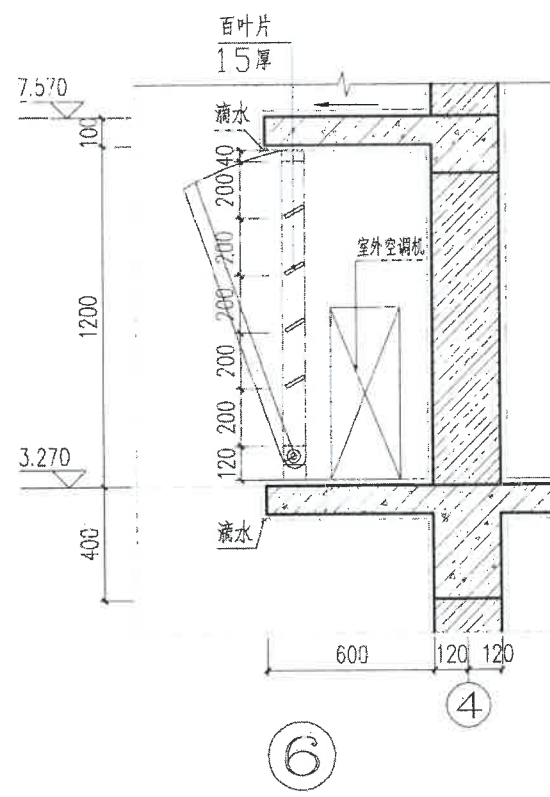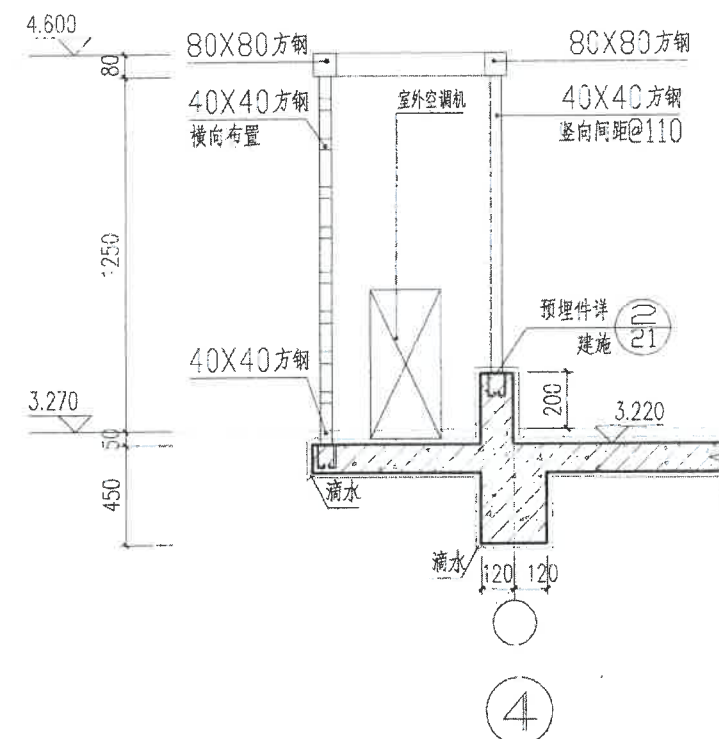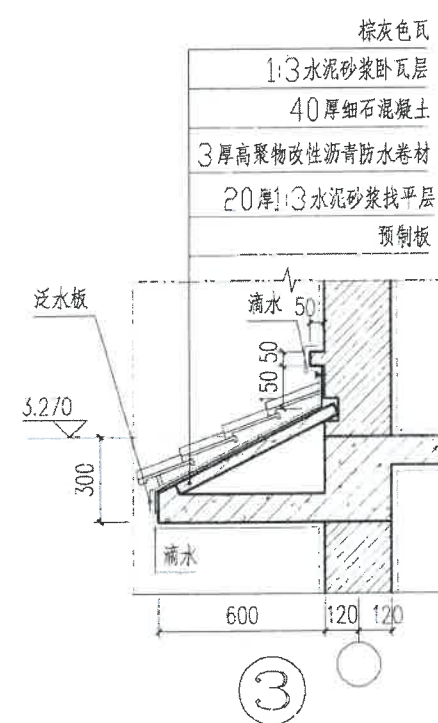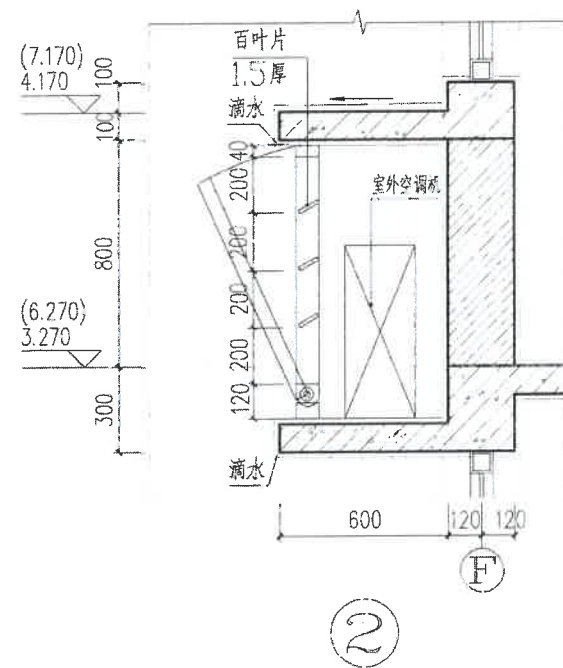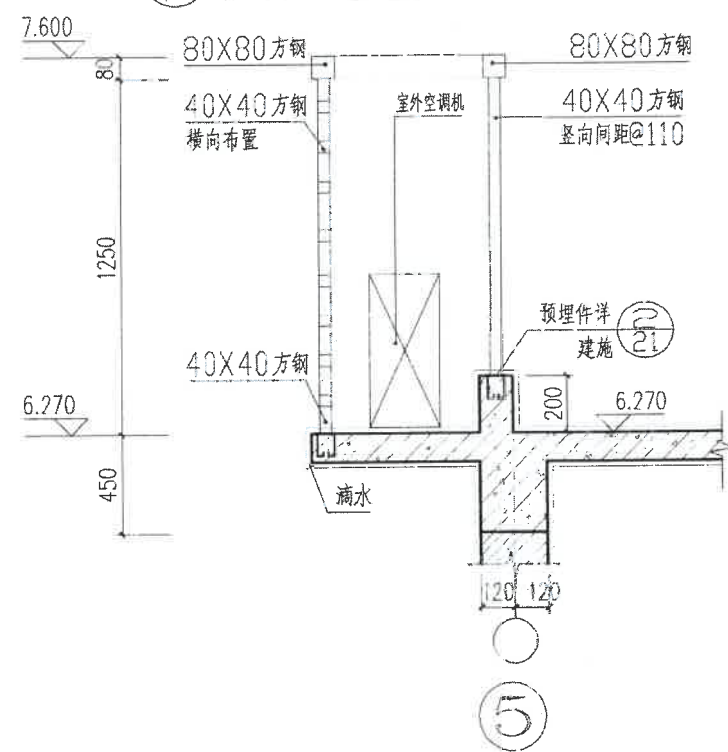


大样图(二)

图集号 02014-J-01-I

审核 刘大文 校对 廖扬振 设计 罗嘉佳 页 J 17

棕灰色瓦


1:3水泥砂浆卧瓦层
40厚细石混凝土
3厚高聚物改性沥青防水卷材
20厚1:3水泥砂浆找平层
80厚憎水性膨胀珍珠岩板保温层
20厚1:3水泥砂浆找平层
钢筋混凝土现浇板
25厚石灰水泥砂浆

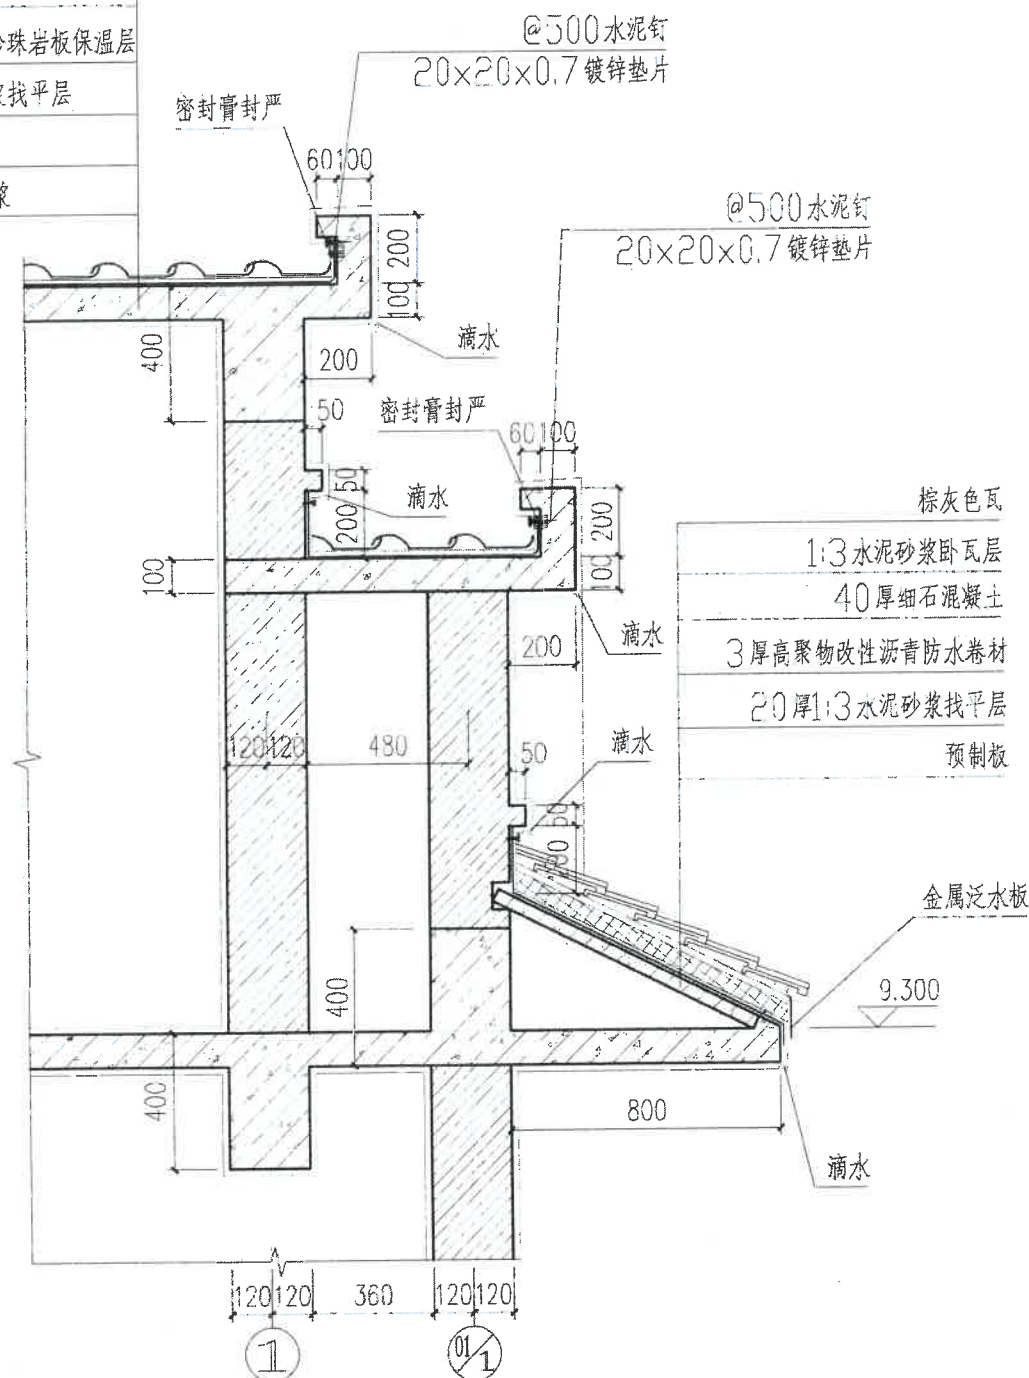

①

棕灰色瓦

1:3水泥砂浆卧瓦层
40厚细石混凝土
3厚高聚物改性沥青防水卷材
20厚1:3水泥砂浆找平层
80厚憎水性膨胀珍珠岩板保温层
20厚1:3水泥砂浆找平层
钢筋混凝土现浇板
25厚石灰水泥砂浆

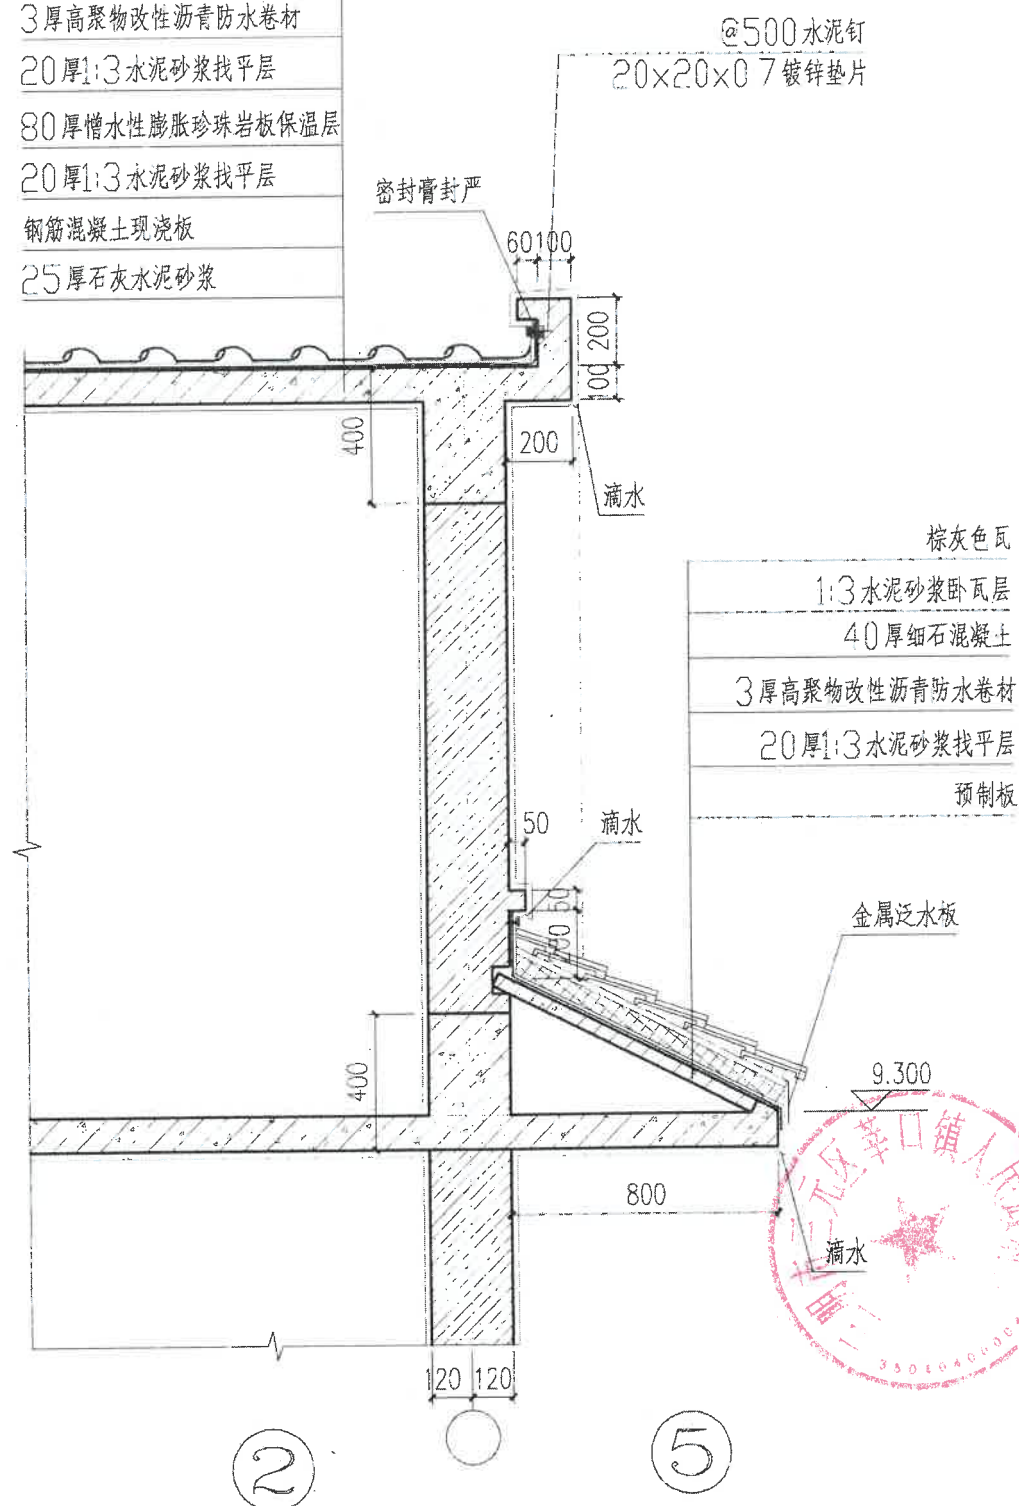


②

⑤


大样图(三)

图集号 闽2014-J-01-I


审核 刘大文 刘大文 校对 廖扬振 廖扬振 设计 罗嘉佳 罗嘉佳 页 J 18

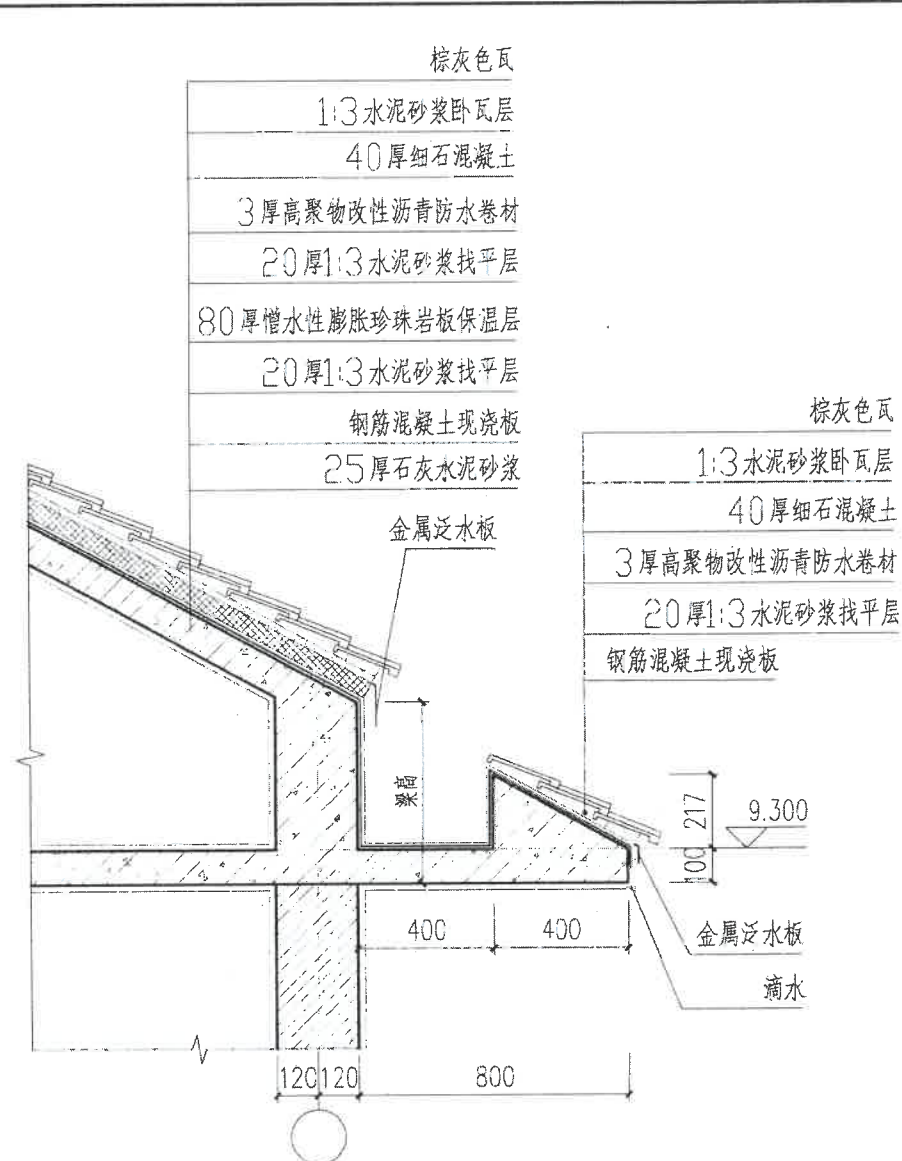


①

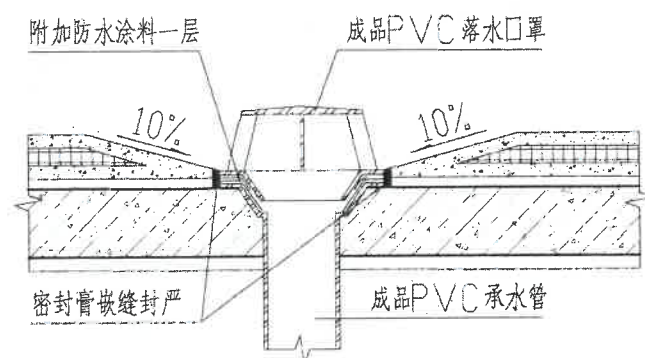


④

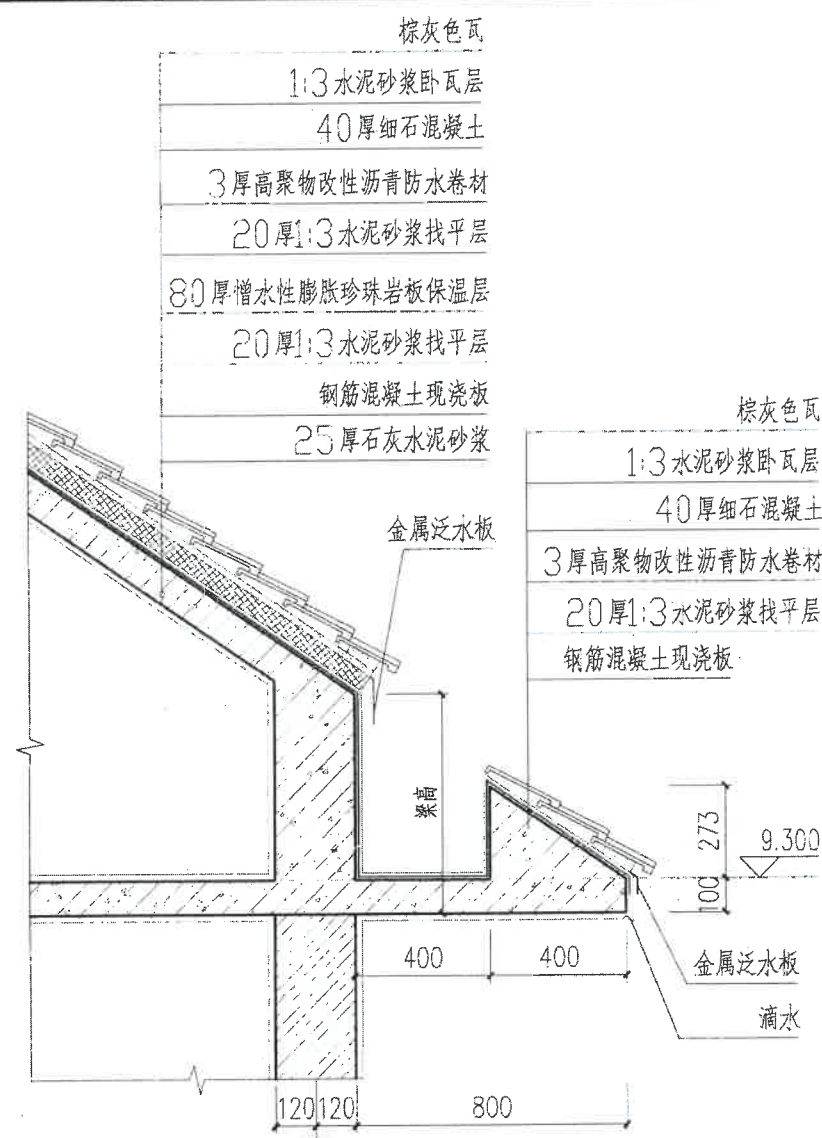


②

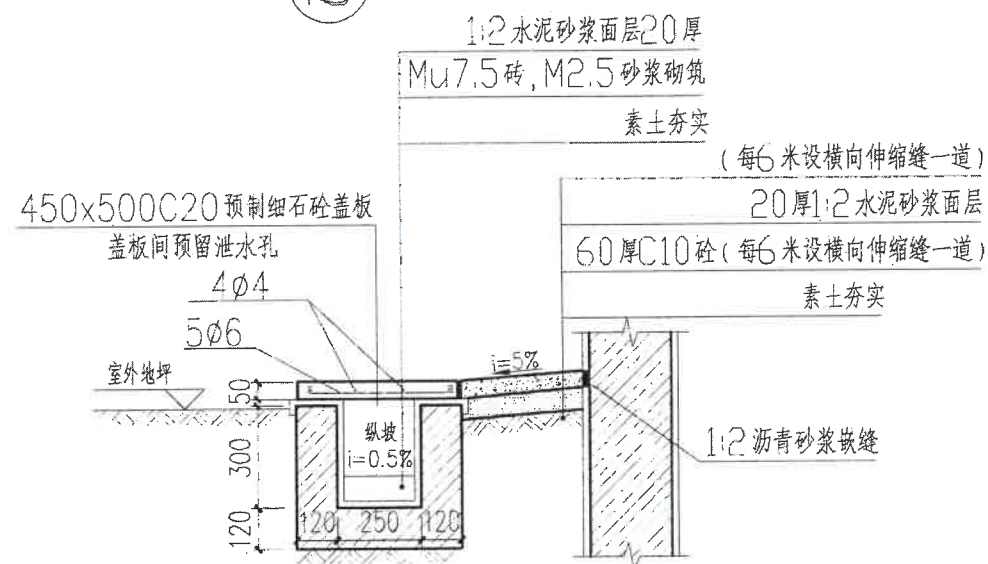

⑤

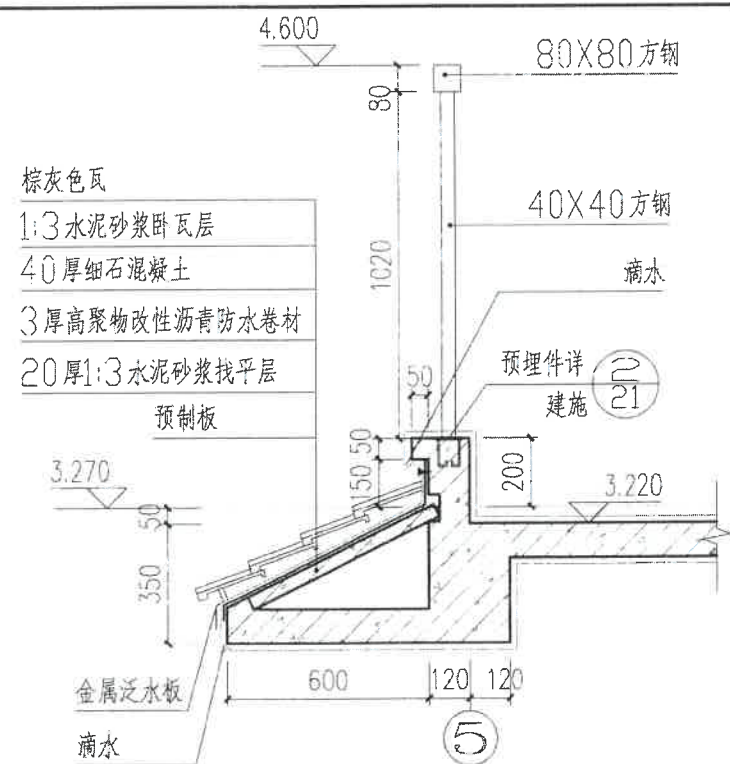

③





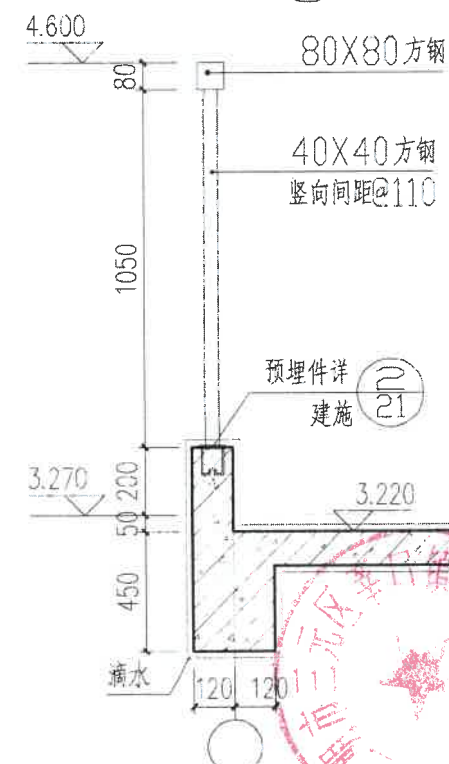


⑥

大样图(四)

图集号 闽2014-J-01-I



审核 刘大文 刘大文 校对 廖扬振 廖扬振 设计 罗嘉佳 罗嘉佳 页 J 19

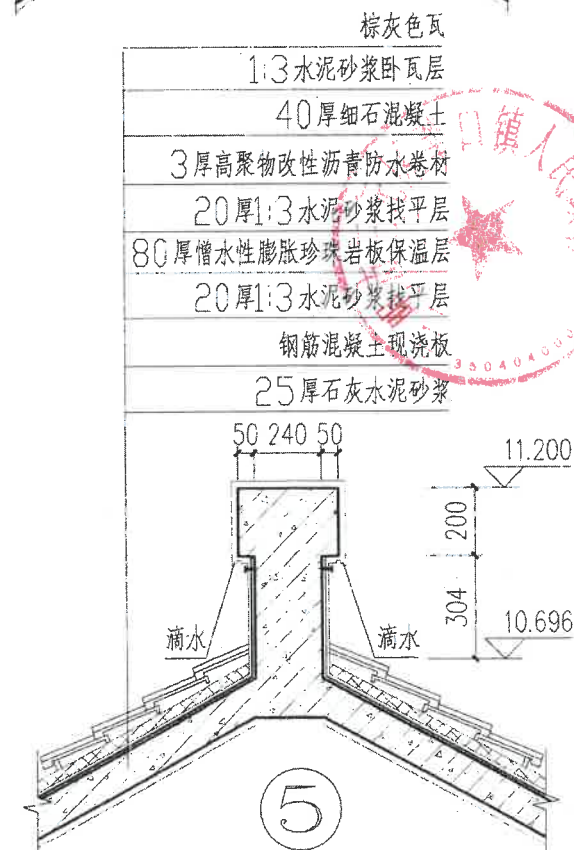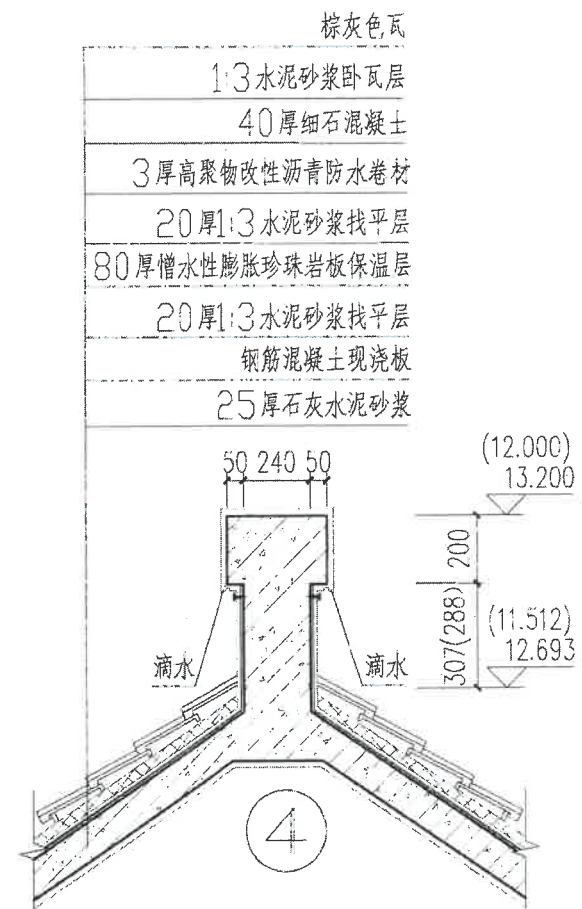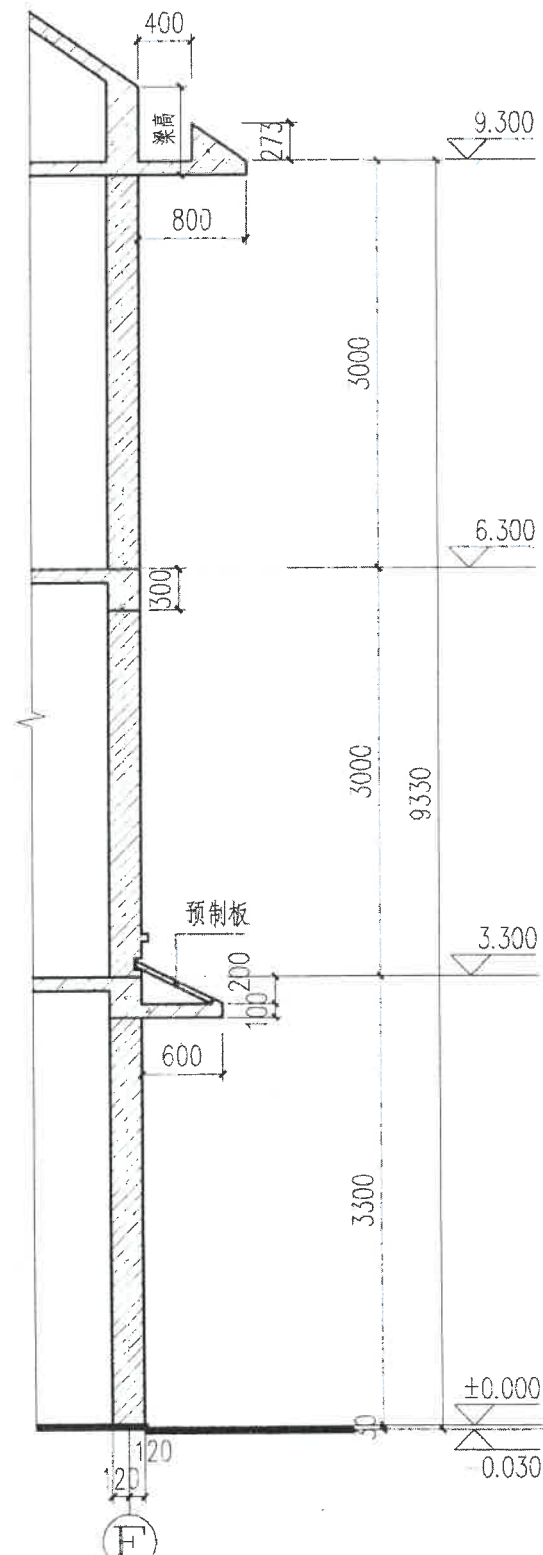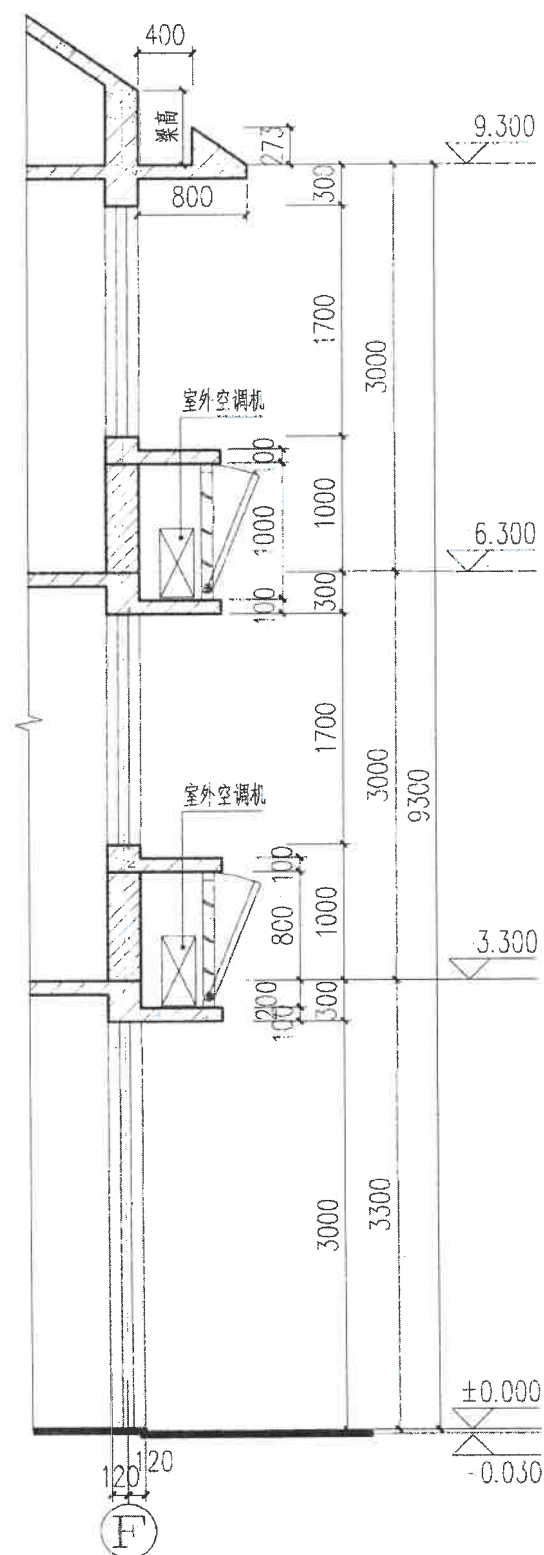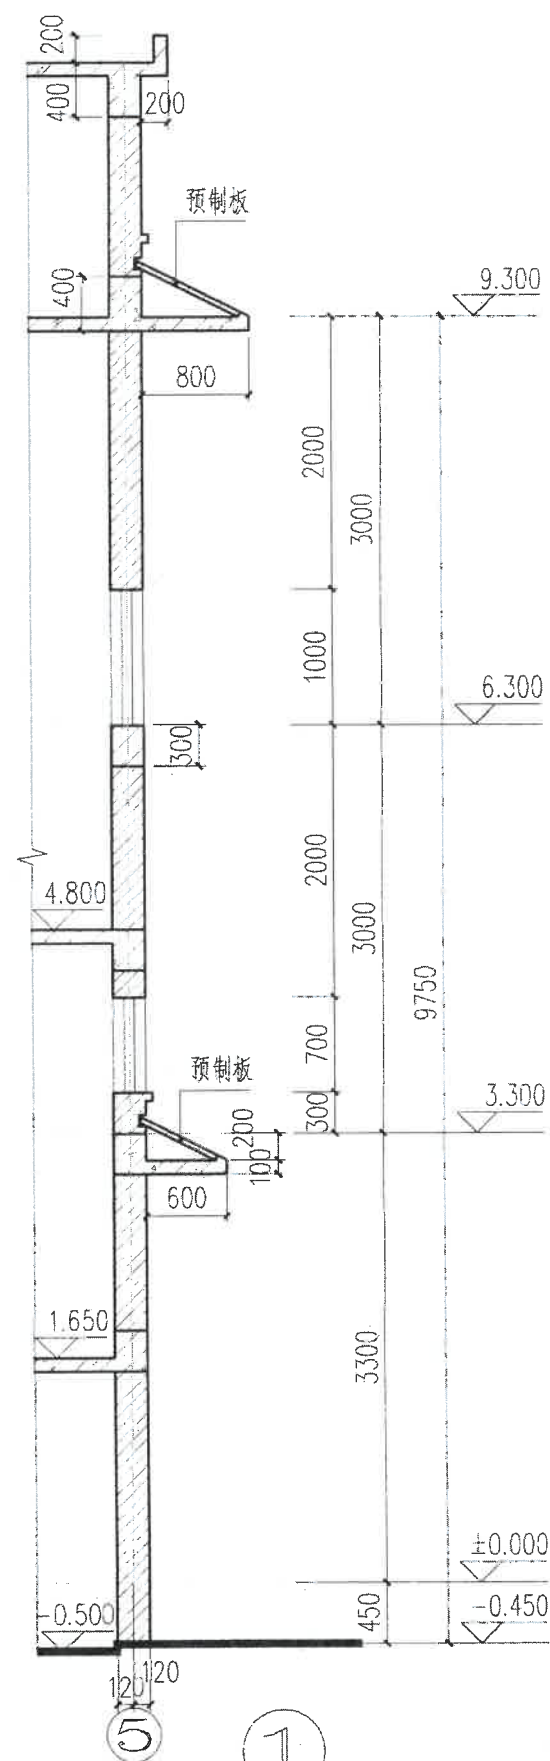

大样图(五)

图集号 闽2014-J-01-I

审核 刘大文 校对 廖扬振 设计 罗嘉佳 页 J 20

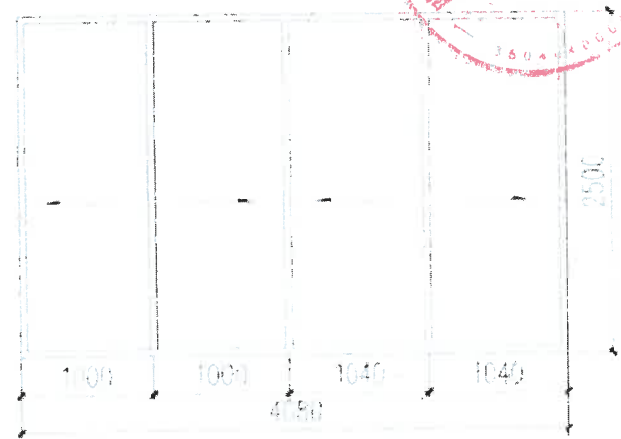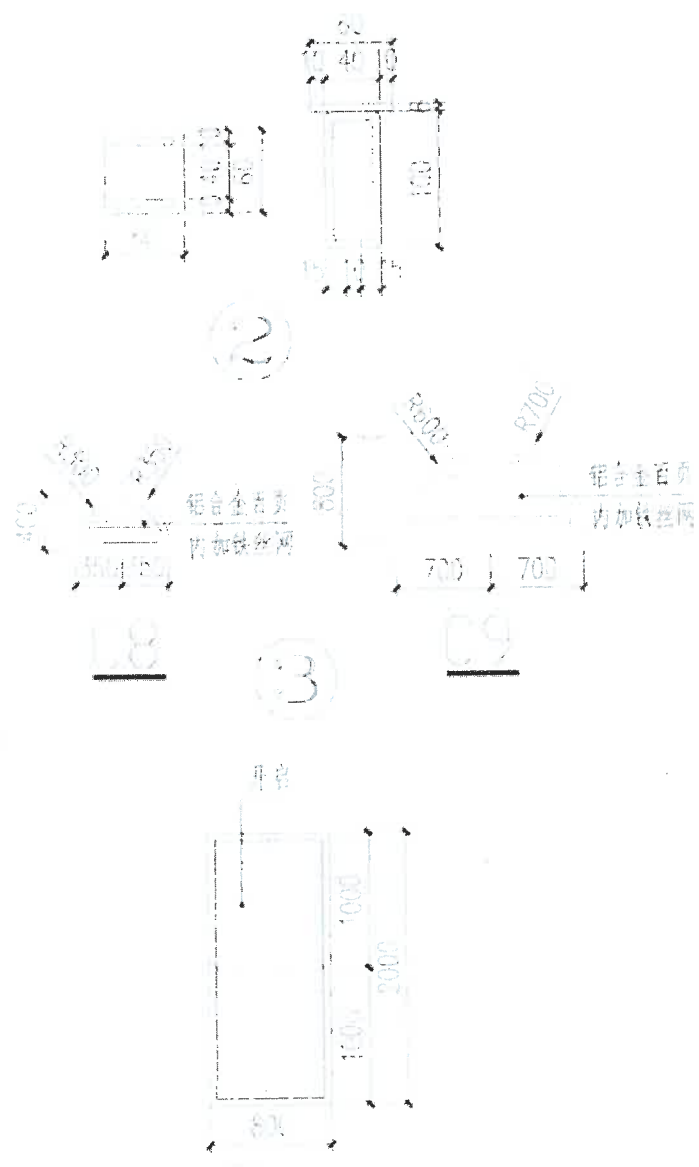

2017

类型	设计编号	洞口尺寸(m-m)	数量				备注
			1层	2层	3层	合计	
门	JM1	2800X3350	1			1	车库门, 另已自理
	M1	800X2100	2	2	2	6	铝合金门
	M2	900X2100	2	3	3	8	铝合金门
	M3	2400X2400	1			1	平开入户门详(8)
	M4	1500X2600	1			1	平开入户门详(7)
	M5	900X2700		1	2	3	铝合金门详(6)
	JM1	900X2700	1			1	甲级防火门
	M101	1800X2100	1			1	门联窗详(9)
	JM1	4080X2500		1		1	推拉门详(9)
	C1	900X2000	1			1	上平窗详(4)
铝合金推拉窗	C2	1500X2000	1			1	推拉窗
	C3	1200X900	2	2	2	6	加厚磨砂玻璃
	C4	1500X1700		3	4	7	推拉窗
	C5	1200X700	1	1		2	推拉窗
	C6	1200X1000			1	1	推拉窗
	C7	1200X2000	1	1		2	推拉窗
	C8	R=300				1	弧形窗详(3)
	C9	R=600				3	弧形窗详(3)

- 除注明外，窗台高均为900mm。
- 因室内多为二次装修，本口高度多在50mm。
- 本门窗表仅提供洞口尺寸及数量。
- 一是对外门窗防盜措施由用户自理。

大样图(六) 门窗表

图 1 2011-2013 年

日期	大正十二年五月二十日	事由	市會館	頁數	四張	頁次	二
----	------------	----	-----	----	----	----	---