项目总平面布置图

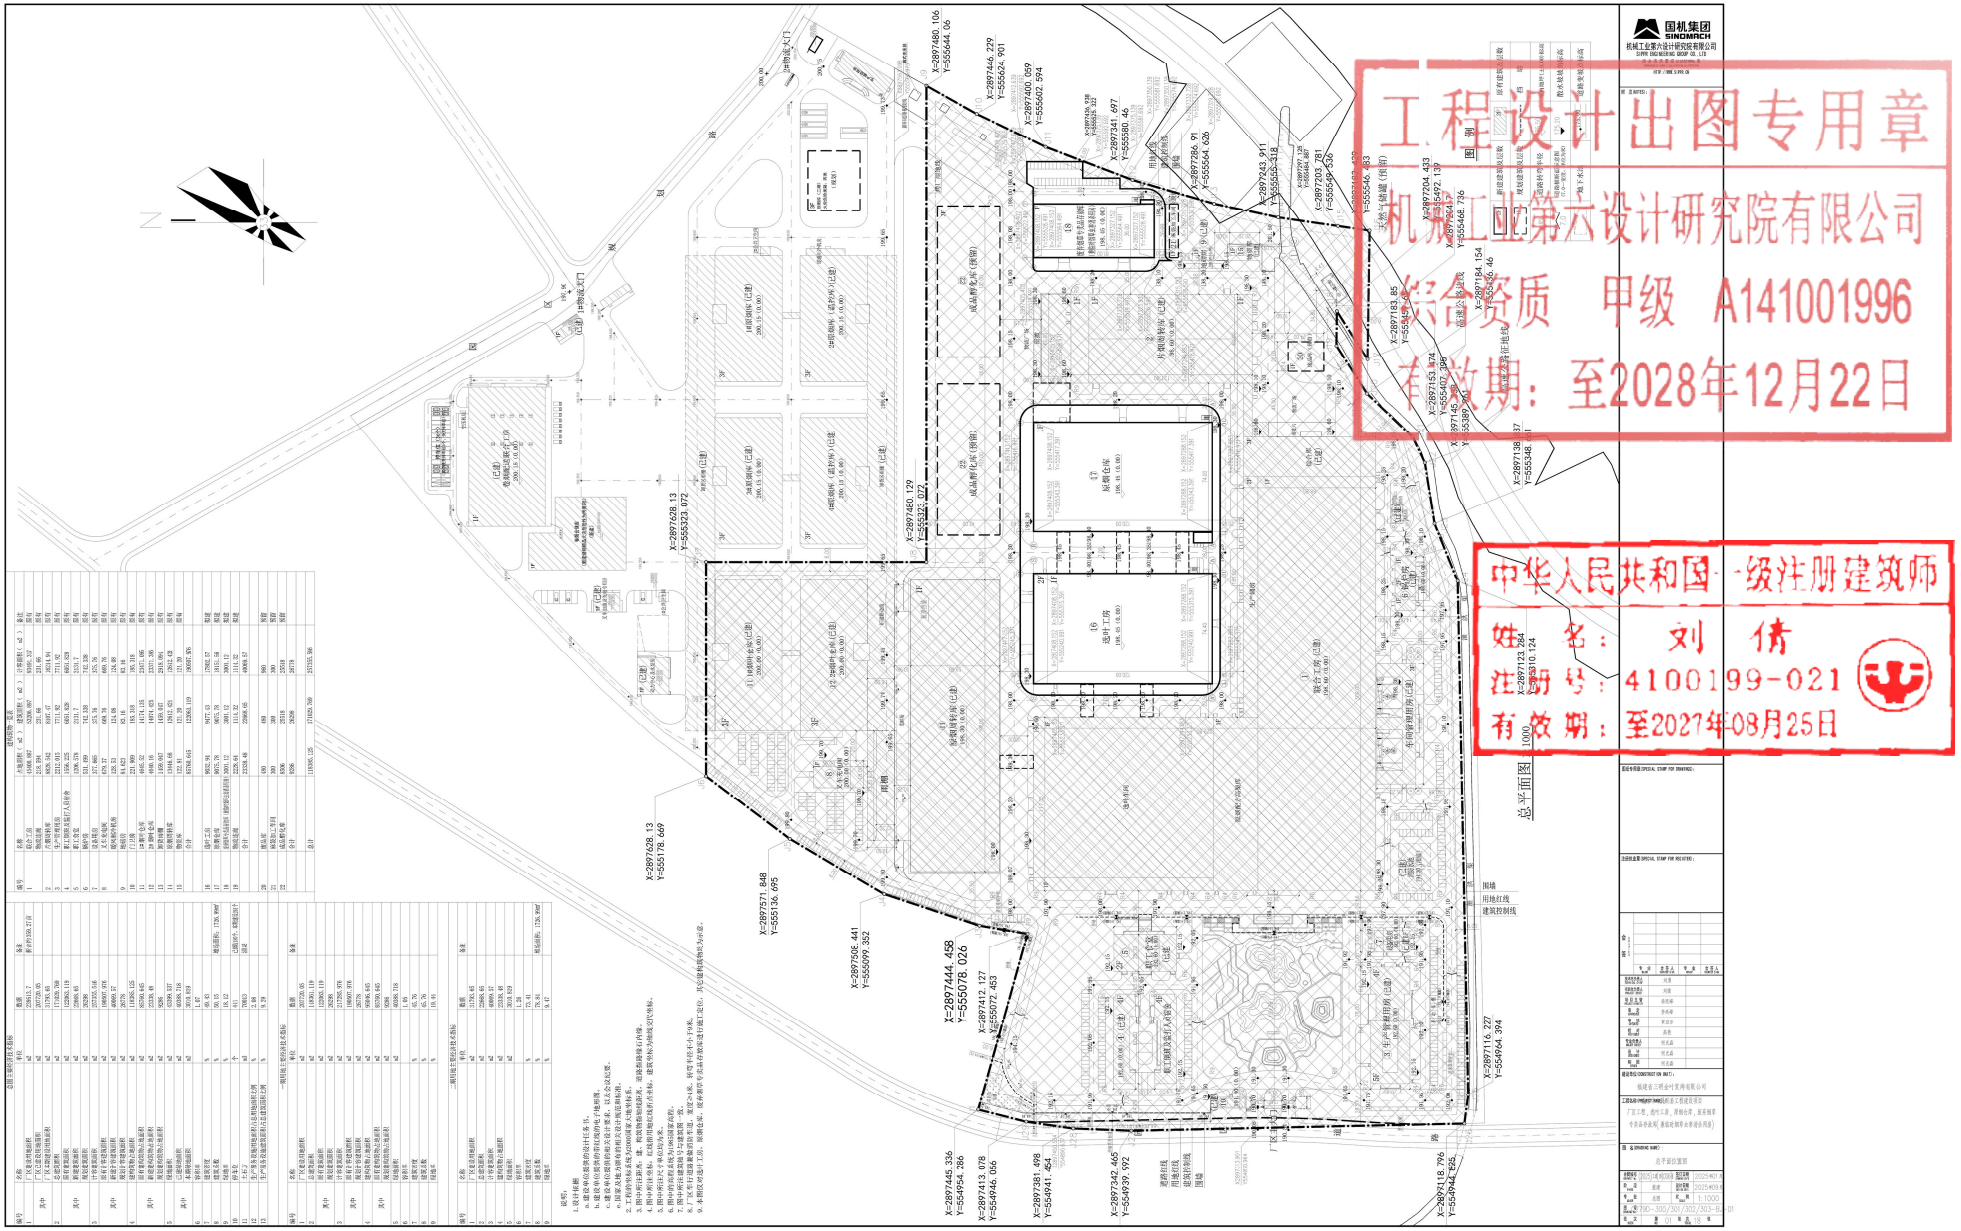
总平面图
1:1000
工程设计出图专用章
机械工业第六设计研究院有限公司
资质 甲级 A141001996
有效期：至2028年12月22日
中华人民共和国一级注册建筑师
姓名：刘倩
注册号：4100199-021
有效期：至2027年08月25日