


3.2 沙县区乡村新建类建筑风貌引导——方案一

◆ 农房样式（独栋）——90m²立面图

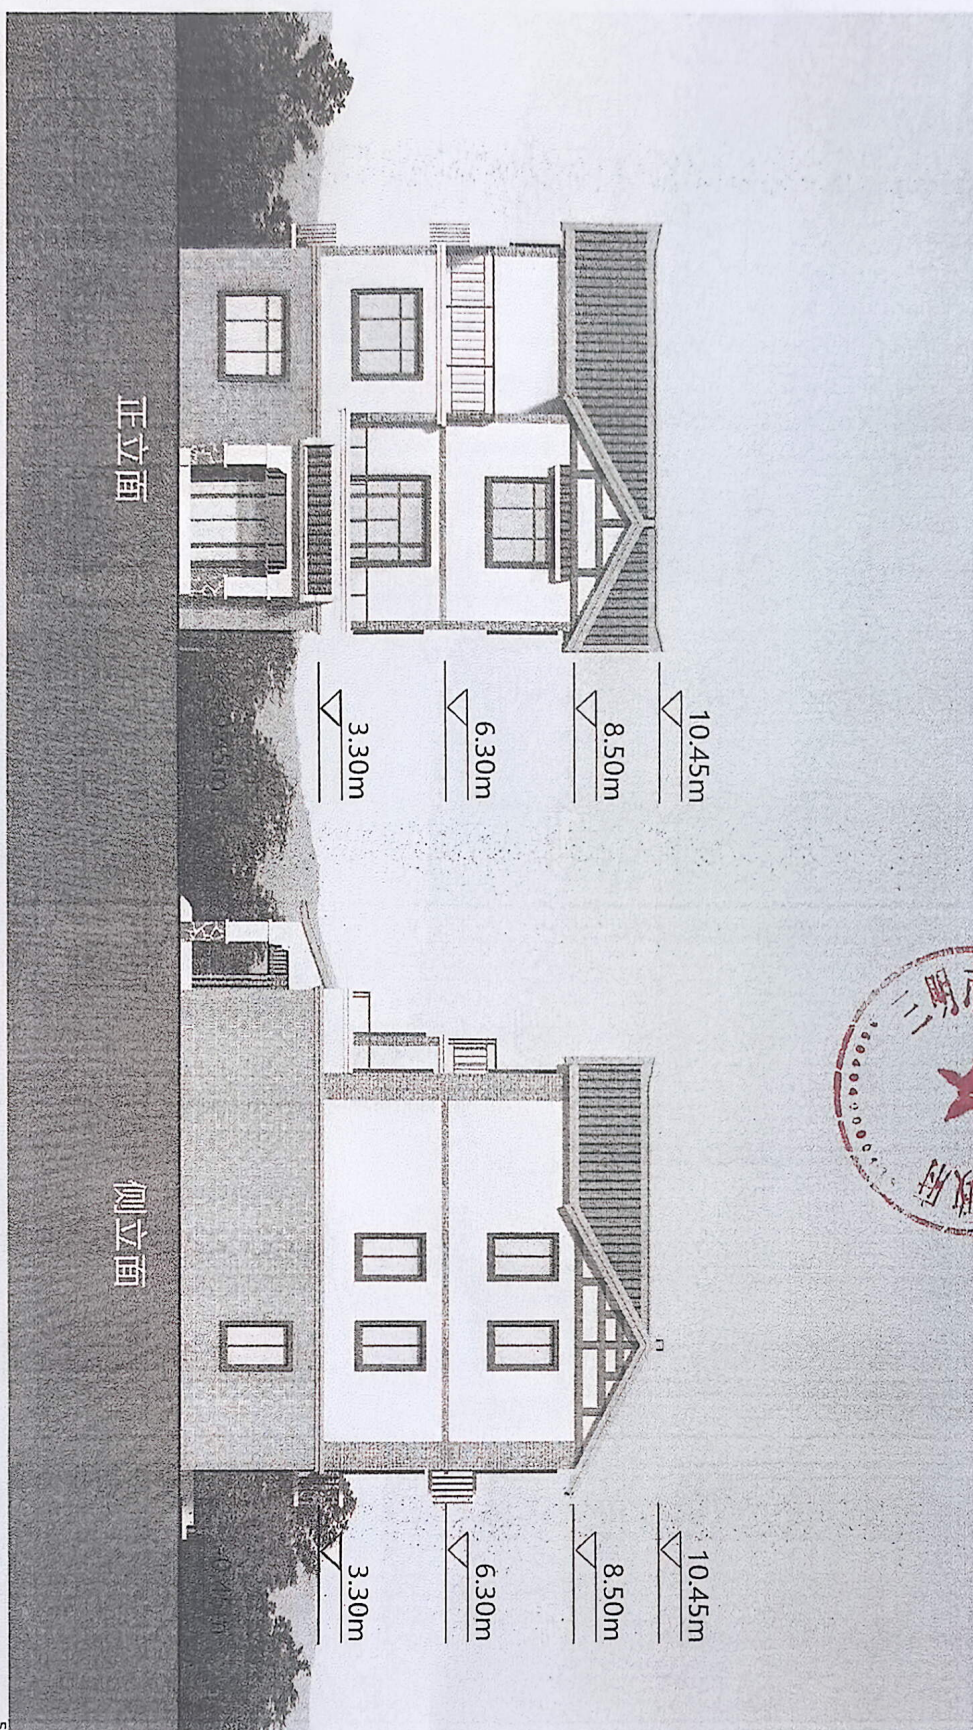


正立面

侧立面

3.2 沙县区乡村新建类建筑风貌引导——方案一

◆ 农房样式（独栋）——90m²立面图

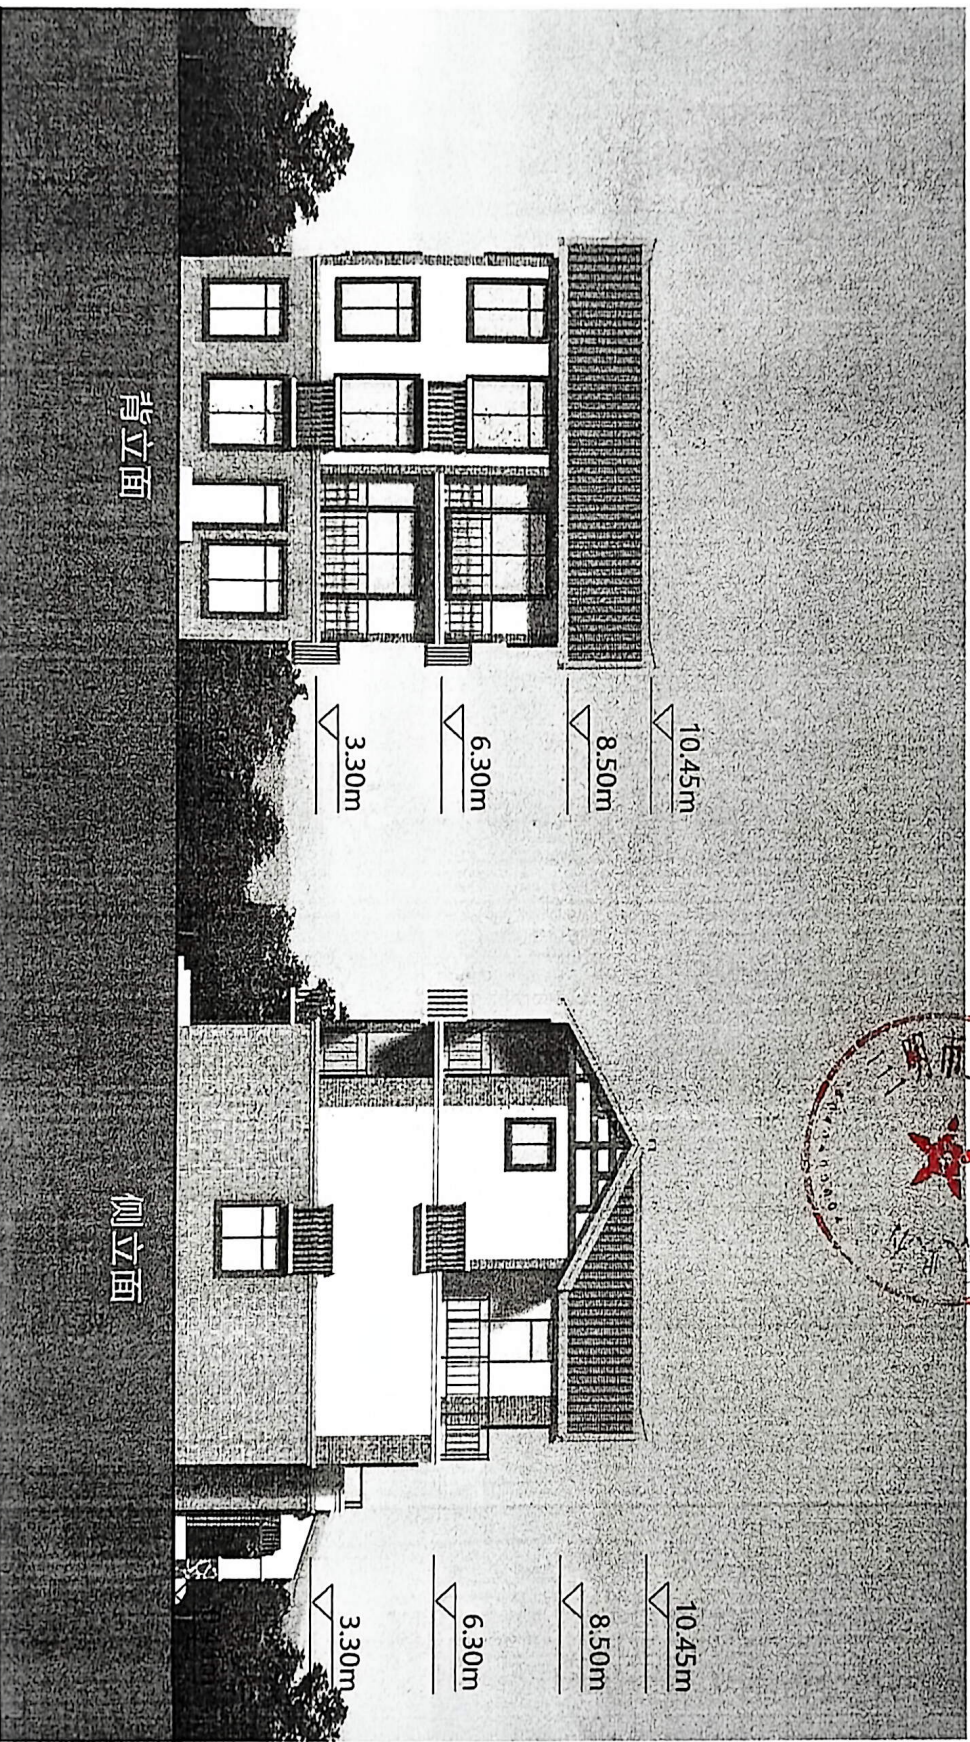



园品筑设计
YUANPINZHU DESIGN

工程名称
西际
一层平面设计图


自建房

比例
图号
SJ-01
序号
002

日期
2026-03
设计

制图
预算
业主

设计说明：
所有标注尺寸以现场测量为准，施工者须按工地实际尺寸进行施工。

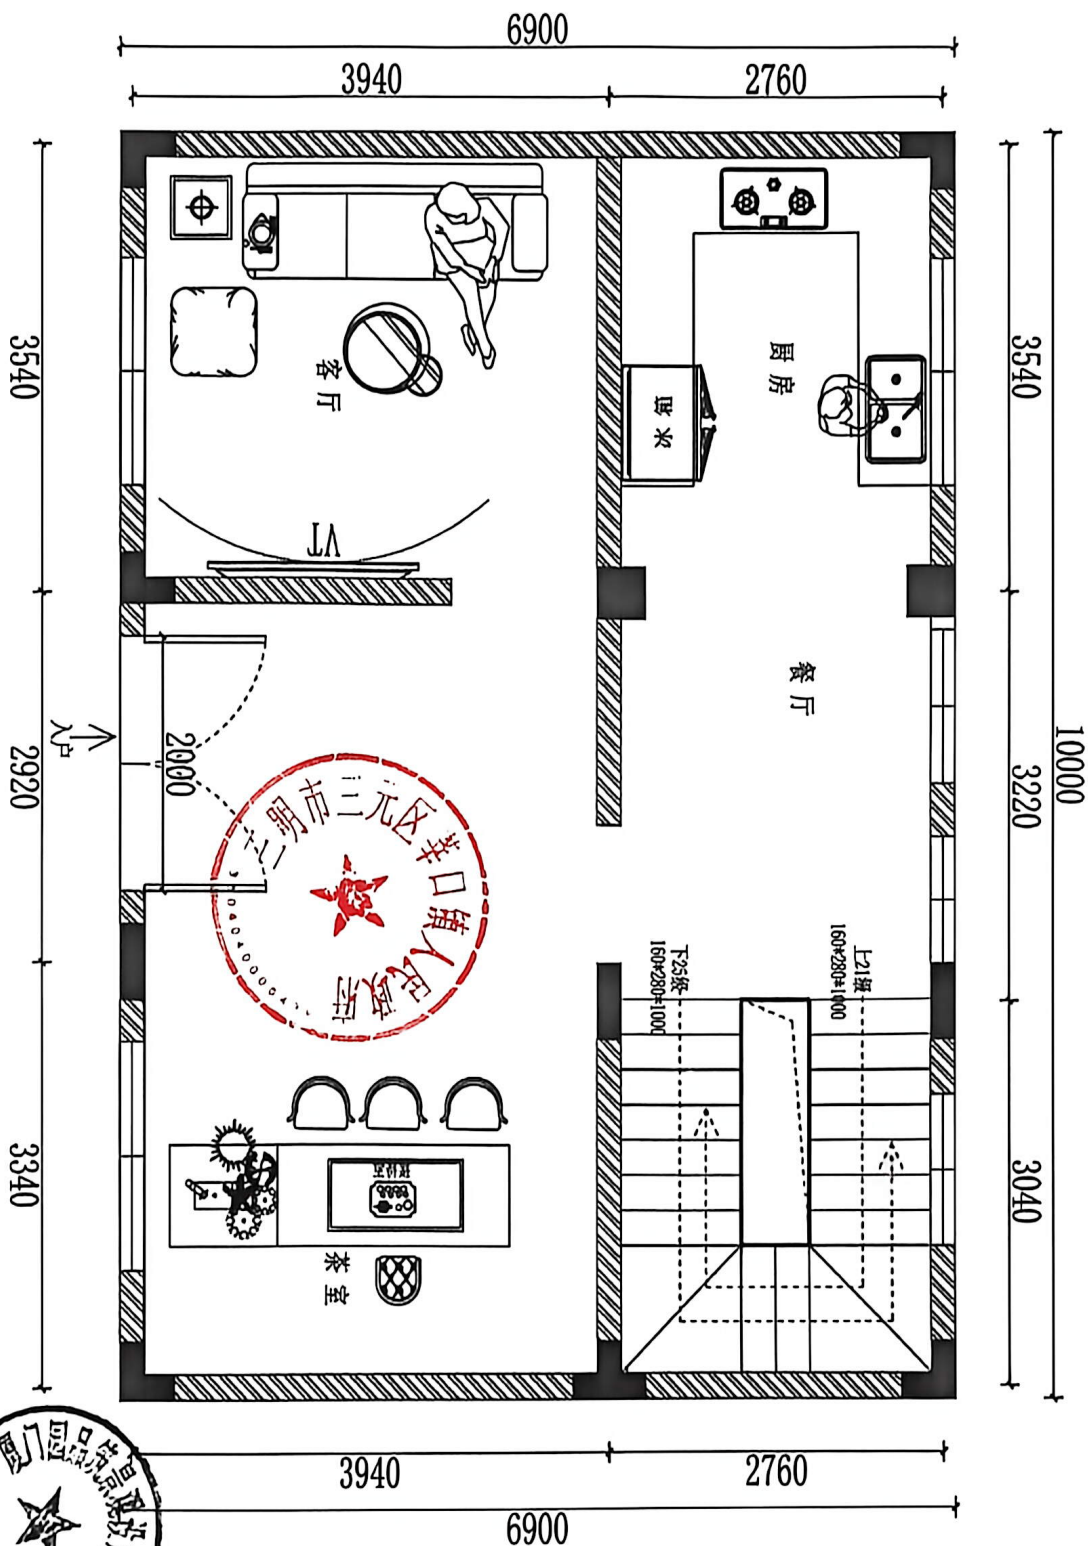

冯县公路

3.2

50m² (面积)



园品筑设计
YUANPINZHU DESIGN

工程名称
图纸名称

西际

自建房

屋顶露台平面设计图

比例
图号
序号



1:50
SJ-01
002

日期
审核
设计

2026-03

制图
预算
业主

设计说明：
所有标注尺寸以现场测量为准，施工者须按工地实际尺寸进行施工。

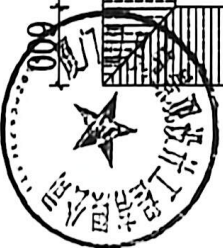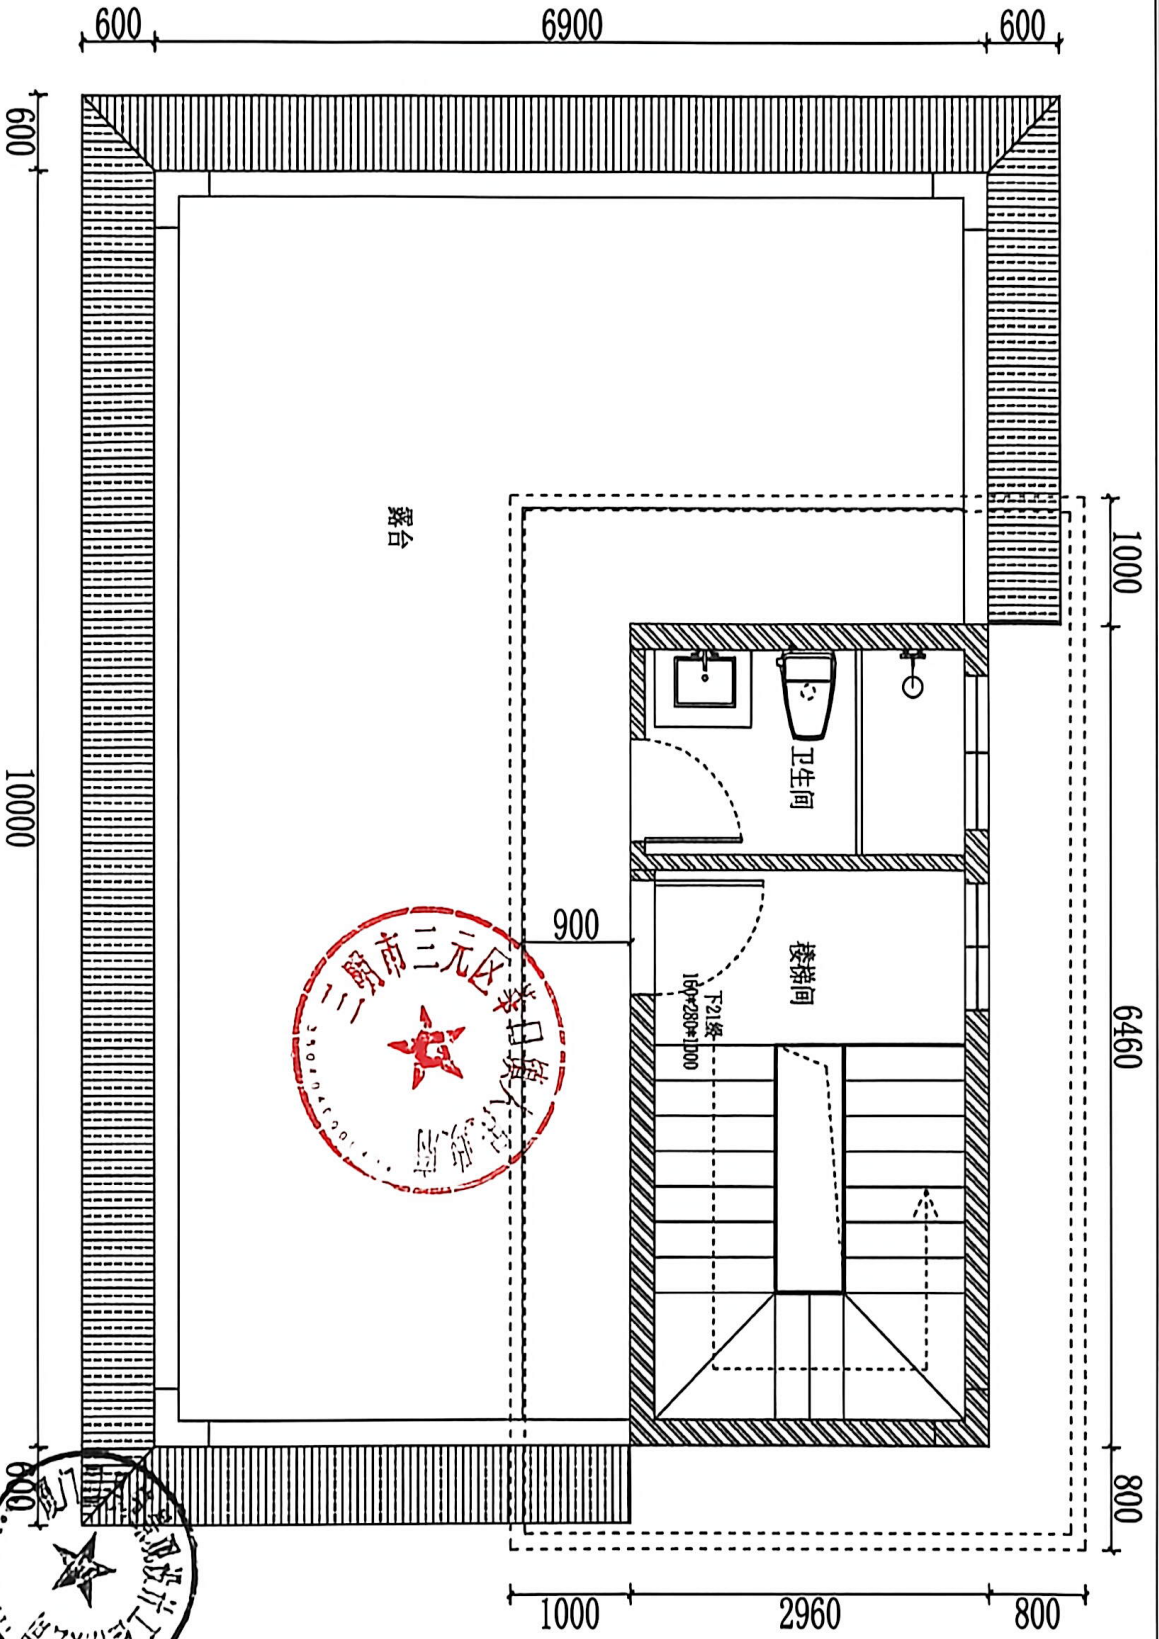




园品建筑设计
YUANPINZHU DESIGN

工程名称 西际 自建房
图纸名称 负一层平面设计图

比例 图号 日期
序号 002 002 设计 2026-03

制图 审核 业主

设计说明：
所有标注尺寸以现场测量为准，施工者须按工地实际尺寸进行施工。

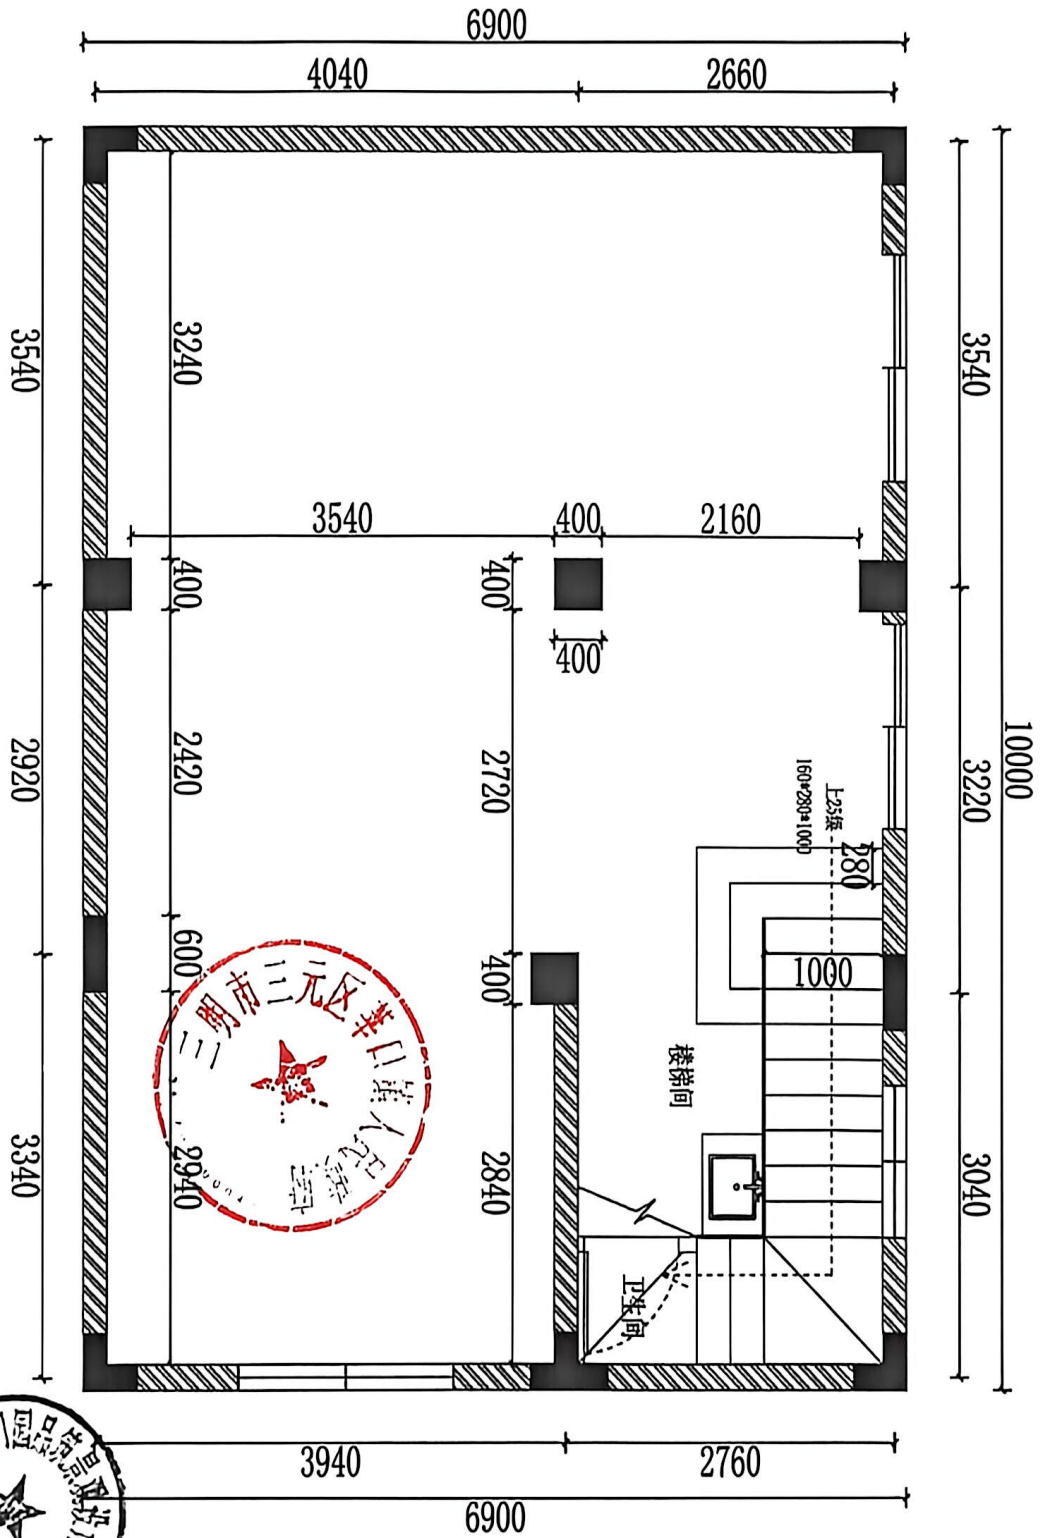



园品筑设计
YUANPINZHU DESIGN

工程名称
图纸名称

西际
二层平面设计图

自建房

比例

图号
序号

日期

2026-03

制图

审核
设计
业主

设计说明:

所有标注尺寸以现场测量为准, 施工者须按工地实际尺寸进行施工。

