小蕉工业园应急池主要经济指标表			
项目		单位	值
规划用地面积		m²	14036.27
建筑物基底面积		m²	0.00
构筑物（事故池）基底面积		m²	2960.69
其中	1#事故应急池	m²	836.29
	2#事故应急池	m²	2124.40
其他附属设施设备占地面积		m²	0.00
总建筑面积		m²	0.00
计容建筑面积		m²	0.00
建设密度		%	0.00
建筑系数		%	21
容积率		/	0.00
绿地面积		m²	10281.52
绿地率		%	73.25
道路面积		m²	794.06

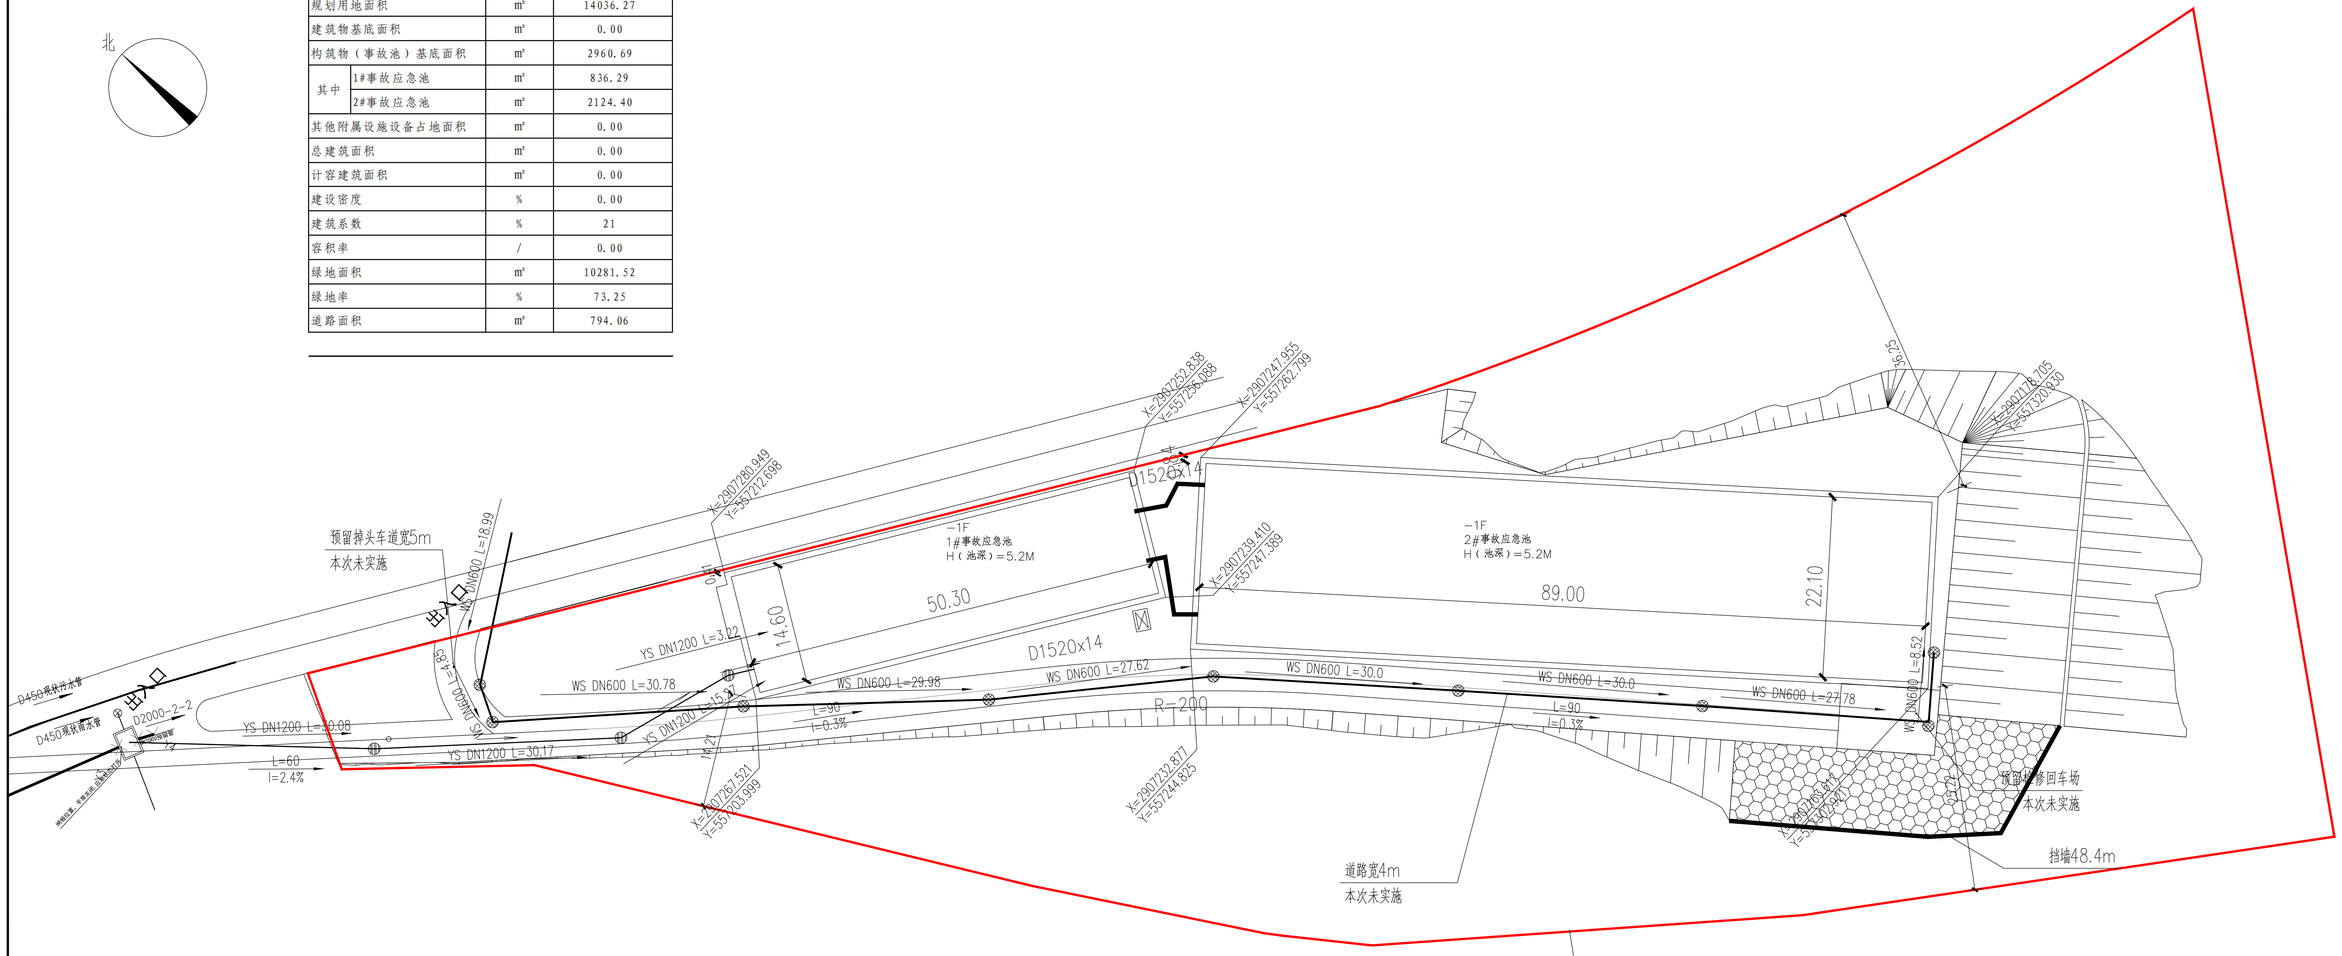

说明：本图尺寸以m计。

会签 Joint Check up

		给排水	
		暖通	
		电气	

Notes

本图纸的版权，属佛山瑞洁集团有限公司所有，不得用于本工程以外范围。

本图纸盖子按齐全方可用于施工。

平面示意 Plane Diagram

中叙设计集团有限公司
Zhongxu Design Group Co., Ltd.

市政工程乙级 编号：A251022899

SCZH2022015

建设单位 三明市瑞云新区建设发展有限公司
代建单位 三明市三元开发区开发建设有限公司

工程名称：PROJECT TITLE
小蕉工业园应急池建设项目设计

子项名称：SUB ITEM
应急调节池

图名：DRAWING TITLE
总平面布置图

注册执业栏	REGISTERED ARCHITECT	
姓 名	邹家虔	
注册证书号码	CS195100775	REGISTRATION CERTIFICATE NO.
注册印章号码	S102289-CS002	REGISTRATION STAMP NO.
审 定 APPROVED BY	杨 波	
审 核 VERIFIED BY	邹家虔	
设计总负责人 PROJECT LEADER	邹家虔	
专业负责人 DISCIPLINE GROUP	邹家虔	
校 对 CHECKED BY	何 伟	
设 计 DESIGNED BY	张 加	

出图签章 STAMP FOR DRAWING COMPLETED

		A	EDITION
工艺 DWG. CATEGORY		图 号：G1-27	DWG. NO.
1:100	SCALE	日 期：2024-06	DATE

本图须加盖本公司出图签章，否则一律无效