

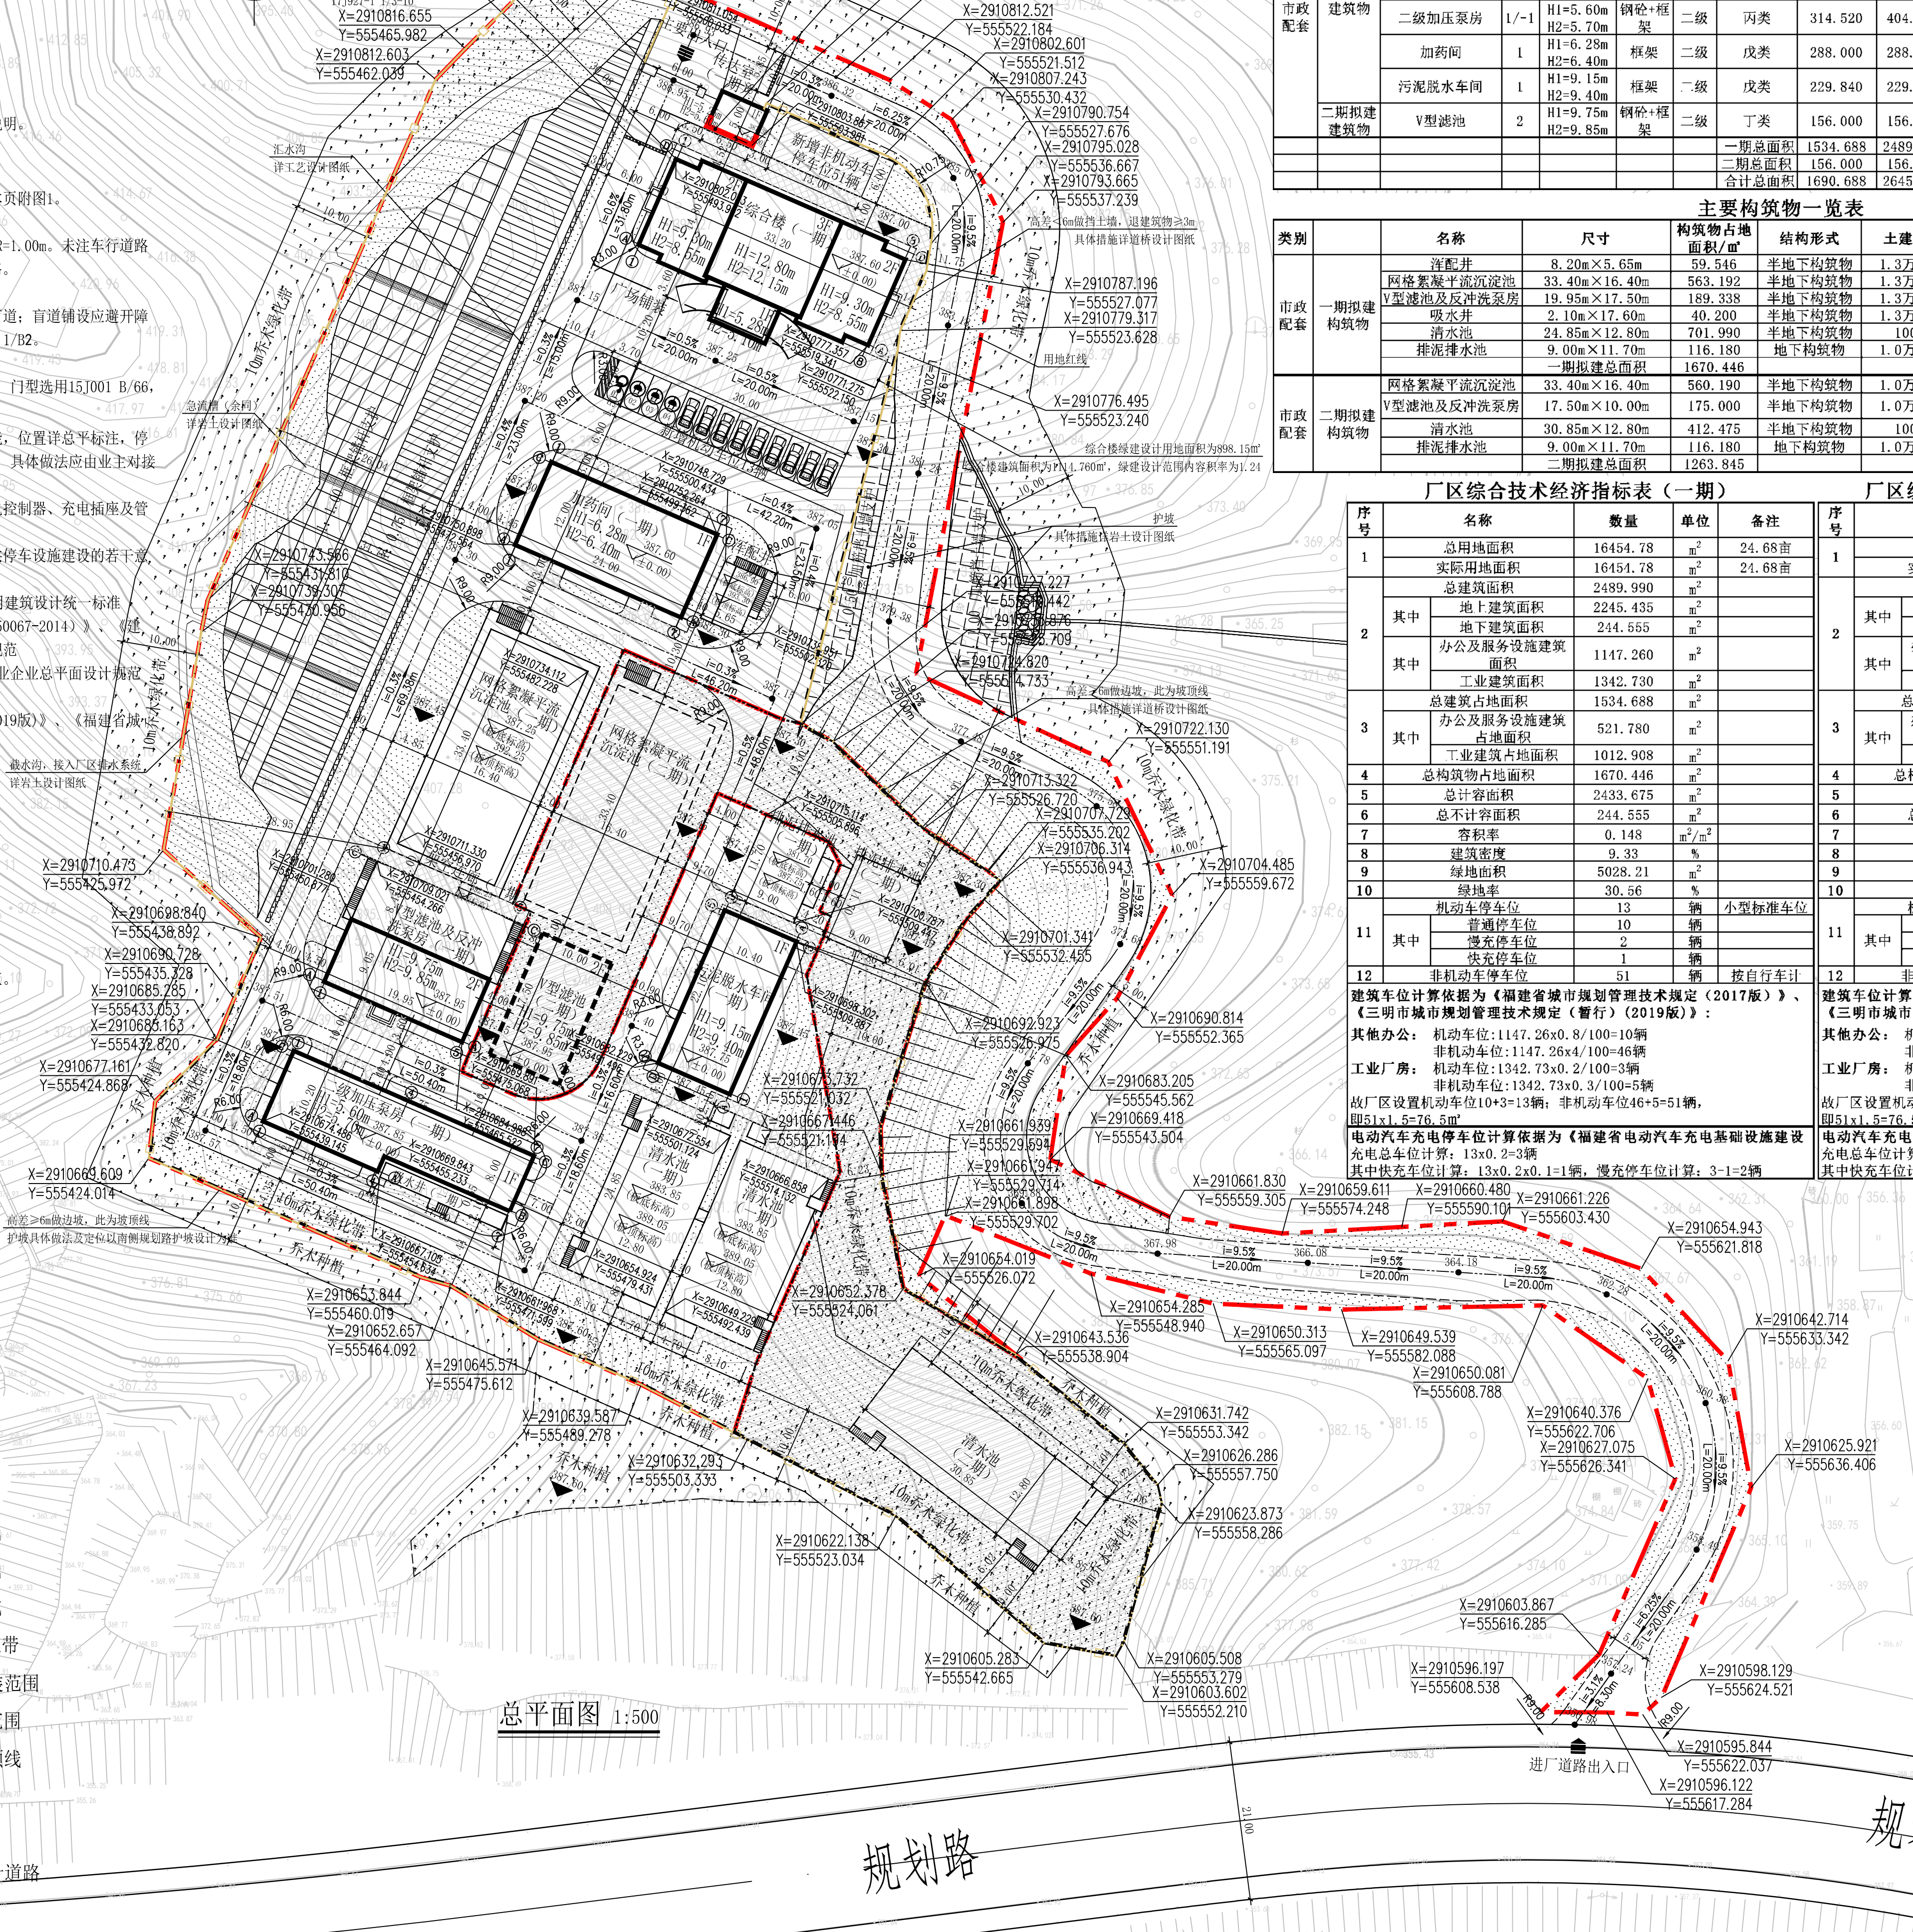
- 本工程为小蕉片区第二供水工程净水厂项目(一期)。
- 本图标注高及尺寸,以米计。高程系统为1985国家高程基准,场地坐标系统采用中交于点44°17',建筑构筑物角点坐标均为与墙交点坐标,圆形构筑物标注为a、b、c、d、e、f、g、h、i、j、k、l、m、n、o、p、q、r、s、t、u、v、w、x、y、z、aa、ab、ac、ad、ae、af、ag、ah、ai、aj、ak、al、am、an、ao、ap、aq、ar、as、at、au、av、aw、ax、ay、az、ba、bb、bc、bd、be、bf、bg、bh、bi、bj、bk、bl、bm、bn、bo、bp、bq、br、bs、bt、bu、bv、bw、bx、by、bz、ca、cb、cc、cd、ce、cf、cg、ch、ci、cj、ck、cl、cm、cn、co、cp、cq、cr、cs、ct、cu、cv、cw、cx、cy、cz、da、db、dc、dd、de、df、dg、dh、di、dj、dk、dl、dm
3. a. 道路、空地及停车场做法均铺设混凝土道路,设计荷载360kN,做法按结构由上至下如下:
 - a. 31cm水泥混凝土面层,弯拉强度 $f_r \geq 4.5$ MPa, $E_c=29000$ MPa
 - 20cm灰泥稳定砂砾 $E=15000$ Pa, 验收弯沉值 $L_s=76.6(0.01mm)$
 - 15cm天然砂砾垫层 $E=2000$ Pa, 验收弯沉值 $L_s=305.6(0.01mm)$
 - 碾压路床 $E \geq 30$ MPa, 验收弯沉值 $L_s=310.5(0.01mm)$b. 道路双向坡2%纵坡0.3%,自雨水口处。
- c. 纵横缩缝及胀缝分别见 93J007-4 1/9, 4/9, 7/9 (20)位置见图说明说明。
- d. 石材料缘石做法按12J003 5B/C6, d/C7 ($H=150mm$, $H=150mm$)。
- e. 停车场做法按12J003 17/C3。
- f. 停车位均应用白色油漆划定车位线、车编号,具体尺寸做法详本页。
- g. 人行道做法按12J003 16/C3,广场铺装做法按12J003 9A/C2。
- h. 未注车行道路面转弯半径均为 $R=9.00m$,建筑入口及大道出入口转弯 $R=$ 宽度均为4.00m,未注人行道宽度均为 $L=5.0m$,中心线与人道出入口对齐。
5. 雨水口,消防栓及化粪池等布置见给排水总图。
6. 厂区大门入口至综合楼,无障礙车道等无障碍设施设,应设置盲道障碍物,任何设施不得占用盲道,提示盲道、行进盲道做法按12J926, 1。
7. 厂区新建围墙采用铁艺围墙这样施工,按15J001 1/105, $H=2200mm$ 。厂区出入口大门按15J001 单项开启暗装式(全封闭)/62 SM 6015D,门体车型选用15J001 1/68。门体做法按15J001 7/112,尺寸700X700。
8. 新增机动车位及非机动车位需定制成品停车棚,并具备安全防盜功能,车棚做法参照12J003 E19,基础埋深600mm,上述做法仅供参考,车棚样式选择由厂家进行深化设计施工。
9. 新增机动车位及非机动车位应设智能充电桩配套充电装置(配电柜、充电桩线等),具体配比指标详本图《厂区综合经济技术指标表》。
10. a. 配套设施建设应遵循《福建省人民政府关于印发加快城市公共绿化的(闽政发〔2016〕6号)及其他相关法律法规、规定的有关要求。
- b. 本次设计应满足《民用建筑通用规范》(GB55031-2022)、《民用建筑通用规范》(GB55032-2019)、《汽车库、修车库、停车场设计防火规范》(GB50067-2019)、《GB55016-2014(2018年版)》、《建筑防火通用规范》(GB55037-2022)、《总图制图标准》(GB/T50103-2017)、《工业建筑防火通用规范》(GB55017-2012)、《福建省电动汽车充电基础设施建设技术规程》(DBJ13-278-2017)、《三明市城市规划管理技术规定(暂行)》(2019年)城市规划管理技术规定(2017版)》等规范、规划的相关要求。
11. 本工程如有挡墙护坡,做法及定位另详见岩土专业设计。
12. 道路、台地有高差处设置景观防护栏杆,由绿化景观另行设计。
13. 图中H1表示消防高度:
 - 室外地坪至屋面面层的垂直距离(平屋面),
 - 室外地坪至其檐口与屋脊的平均的高度(坡屋面),图中H2表示消防高度:
 - 室外地坪

标准机动车位示意图
1:100



	拟建建筑物（一期）		一期用地红线
	拟建构筑物（一期）		二期用地红线
	建筑物（二期）		拟建绿化区域
	构筑物（二期）		拟建乔木绿化带
	非机动车车位		拟建广场铺装范围
	机动车车位		拟建人行道范围
	充电停车位		挡墙边坡坡顶线
	无障碍车位		拟建围墙线
	场地设计标高		拟建道路
	室内地坪标高		厂外三次设计道路
	道路边坡点设计标高		道路坡底
			坡长



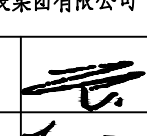
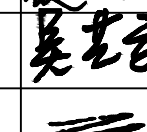
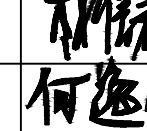
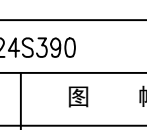
规划路

规划路

类别		名称	尺寸	构筑物占地面积/m ²	结构形式	土建规模	设备安装规模	单位	数量	备注
		网筛絮凝平流沉淀池	33.40m×16.40m	563.192	半地下构筑物	1.3万m ³ /d	1.3万m ³ /d	座	1	
		V型滤池及反冲洗泵房	19.95m×17.50m	189.888	半地下构筑物	1.3万m ³ /d	1.3万m ³ /d	座	1	仅计算构筑物部分
		排泥排水池	9.00m×11.70m	116.180	半地下构筑物	1.0万m ³ /d	1.3万m ³ /d	座	1	
市政 配套	二期拟建 构筑物	网筛絮凝平流沉淀池	33.40m×16.40m	560.190	半地下构筑物	1.0万m ³ /d	1.0万m ³ /d	座	1	
		V型滤池及反冲洗泵房	17.50m×10.00m	175.000	半地下构筑物	1.0万m ³ /d	1.0万m ³ /d	座	1	仅计算构筑物部分
		清水池	30.85m×12.80m	412.475	半地下构筑物	1000t	-	座	1	
		排泥排水池	9.00m×11.70m	116.180	地下构筑物	1.0万m ³ /d	1.0万m ³ /d	座	1	
		二期拟建总面积		1263.845						

序号	名称	数量	单位	备注
1	总用地面积	20048.16	m ²	30.07亩
	实际用地面积	20048.16	m ²	30.07亩
	总建筑面积	2645.990	m ²	
2	其中			
	地上建筑面积	2401.435	m ²	
	地下建筑面积	244.555	m ²	
	办公及服务设施建筑面积	1147.260	m ²	
	工业建筑面积	1498.730	m ²	
3	总建筑面积占地面积	1690.688	m ²	
	其中			
	办公及服务设施建筑占地面积	521.780	m ²	
	工业建筑占地面积	1168.908	m ²	
4	总构筑物占地面积	2934.291	m ²	
5	总计容积率	2589.675	m ²	
6	总不计容积率	400.555	m ²	
7	容积率	0.129	m ² /m ²	FAR≤0.2
8	建筑密度	8.43	%	D≤10%
9	绿地面积	7291.08	m ²	
10	绿地率	36.37	%	GAR≥35%
11	其中			
	机动车停车位	13	辆	小型标准车位
	普通停车位	10	辆	
	慢东停车位	2	辆	
	快充停车位	1	辆	
12	非机动车停车位	51	辆	按自行车计

建筑汽车库计算依据为《福建省城市规划管理技术规定（2017版）》、《三明市城市规划管理技术规定（暂行）（2019版）》； 其他办公：机动车位:1147、26x0、8/100=10辆 非机动车位:1147、26x4/100=46辆 工业厂房：机动车位:1342、73x0、2/100=3辆 非机动车位:1342、73x0、3/100=5辆 厂区设置固定车位10+3=13辆；非机动车位46+5=51辆， 0.5 1x、5-7.0=5.2辆 电动汽车充电桩停车位计算依据为《福建省电动汽车充电基础设施建设充电站总位计算：13x0、2=3辆 其中快充车位计算：13x0、2x0、1=1辆，慢充停车位计算：3-1=2辆	建筑汽车库计算依据为《福建省城市规划管理技术规定（2017版）》、《三明市城市规划管理技术规定（暂行）（2019版）》； 其他办公：机动车位:1147、26x0、8/100=10辆 非机动车位:1147、26x4/100=46辆 工业厂房：机动车位:1498、73x0、2/100=3辆 非机动车位:1498、73x0、3/100=5辆 厂区设置固定车位10+3=13辆；非机动车位46+5=51辆， 0.5 1x、5-7.0=5.2辆 电动汽车充电桩停车位计算依据为《福建省电动汽车充电基础设施建设充电站总位计算：13x0、2=3辆 其中快充车位计算：13x0、2x0、1=1辆，慢充停车位计算：3-1=2辆
--	--

 FCCORI 福州城建设计研究院有限公司 Fuzhou City Construction Design & Research Institute Co., Ltd.		
备注： 		
注册师执业章： 福建省工程勘察设计院图纸专用章 福州城建设计研究院有限公司 资质：市政（给排水） 等级：甲级 证号：A135001551 有效期至：2030年02月14日		
注册师执业章： 中华人民共和国一级注册建筑师 姓名：吴艺武 注册号：3500155-008 有效期：至2026年04月14日 		
注册师执业章：		
施工图审查单位：		
施工图审查合格书编号：		
工程名称： 小蕉片区第二供水工程净水厂项目(一期)		
子项： 总平		
建设单位： 三明市三元开发区建设发展集团有限公司		
审 定	曾军	
工程负责人	夏玉尧	
专业负责人	吴艺武	
审 核	曾军	
校 对	林信春	
设 计	何逸峰	
图 名： 总平面图		
工 程 号	2024S390	
阶 段	建筑规划报批	图 幅
专 业	建筑	A1
版 本 号	第一版	出图日期
图 号	总平-A-01	2025.04